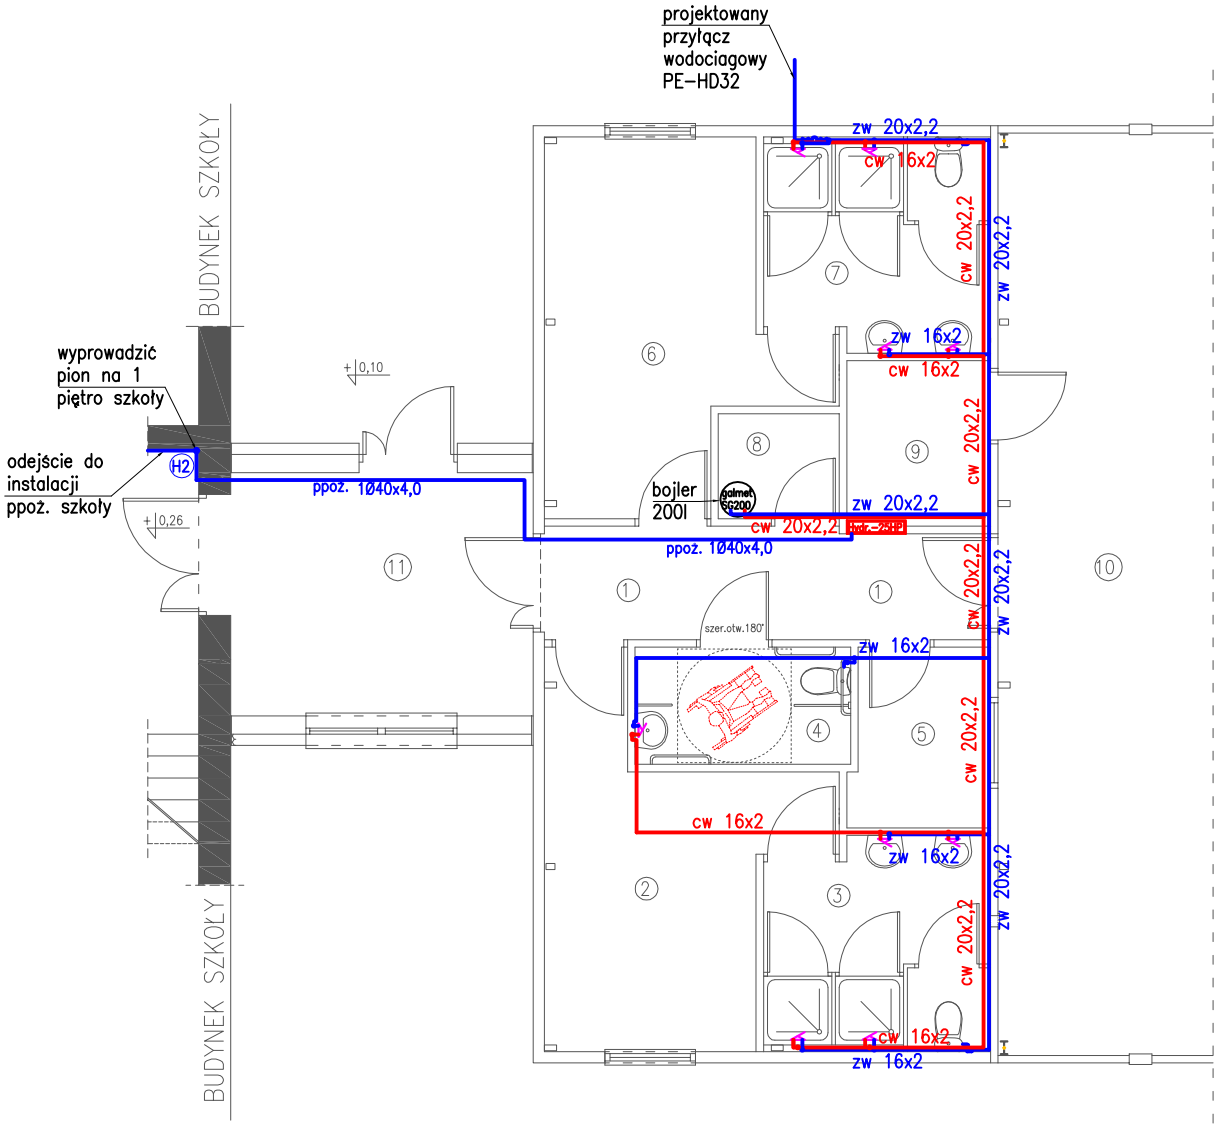

1	KORYTARZ	5	POKÓJ NAUCZYCIELA
8,65m2	PŁYTKA GRESOWA	4,29m2	PŁYTKA GRESOWA
2	SZATNIA NR 1	6	SZATNIA NR 2
13,43m2	PŁYTKA GRESOWA	14,29m2	PŁYTKA GRESOWA
3	SANITARIAT NR 1	7	SANITARIAT NR 2
8,19m2	PŁYTKA CERAMICZNA	8,19m2	PŁYTKA CERAMICZNA
4	WC NIEPEŁNOSPR.	8	POM. GOSPODARCZE
4,42m2	PŁYTKA CERAMICZNA	2,22m2	PŁYTKA GRESOWA

9	SKŁAD SPRZĘTU
4,16m2	PŁYTKA GRESOWA
10	SALA GIMNASTYCZNA
294,75m2	NAWIERZ. SPORTOWA
11	ŁĄCZNIK
12,88m2	PŁYTKA GRESOWA

OZNACZENIA:

istniejące ściany szkoły

Uwaga:
Instalację hydrantową dla budynku szkoły wykonać według odrębnego opracowania.
Instalację hydrantową dla sali gimnastycznej podłączyć do instalacji w budynku szkoły.

woda zimna (ALU-PEX)

ciepła woda użytkowa (ALU-PEX)

ppoż – woda zimna (ALU/PEX)

H2 pion instal. ppoż. woda zimna (ALU/PEX)

INWESTOR:
GMINA GRODKÓW
ul. Warszawska 29
49-200 Grodków

JEDNOSTKA PROJEKTOWA:
PROJBUD OBSŁUGA PROCESU BUDOWLANEGO
inż. Robert Sobstyl
49-200 Grodków, ul. Rynek 11/2
tel. 600 286 091

TEMAT:
Budowa sali gimnastycznej wraz z zapleczem sanitarno szatniowym i łącznikiem
Kolnica, Gmina Grodków
dz. nr 523/6

FAZA PROJEKTU: PROJEKT WYKONAWCZY

BRANŻA: SANITARNA

DATA: kwiecień 2017

SKALA: 1:100

ZESPÓŁ PROJEKTOWY:
PROJEKTANT:
inż. Leszek Preisnar
upr. nr 126/Ww/74, 186/75/Wwm
w specjalności instalacji sanitarnych

OPRACOWAŁ:
inż. Robert Sobstyl
inżynier Budownictwa Lądowego
o specjalności konstrukcyjno-budowlanej

TYTUŁ RYSUNKU:
RZUT PRZYZIEMIA SALI GIMNASTYCZNEJ WRAZ Z ZAPLECZEM SOCJALNYM I ŁĄCZNIKIEM
INSTALACJA WODOCIĄGOWA

NUMER RYSUNKU: S-01