PROFIL PODŁUŻNY RUROCIĄGU TŁOCZNEGO RT4

KOPICE LEŚNICA – KOPICE

Profil RT4
KOPICE
Podziałka 1:100/1000

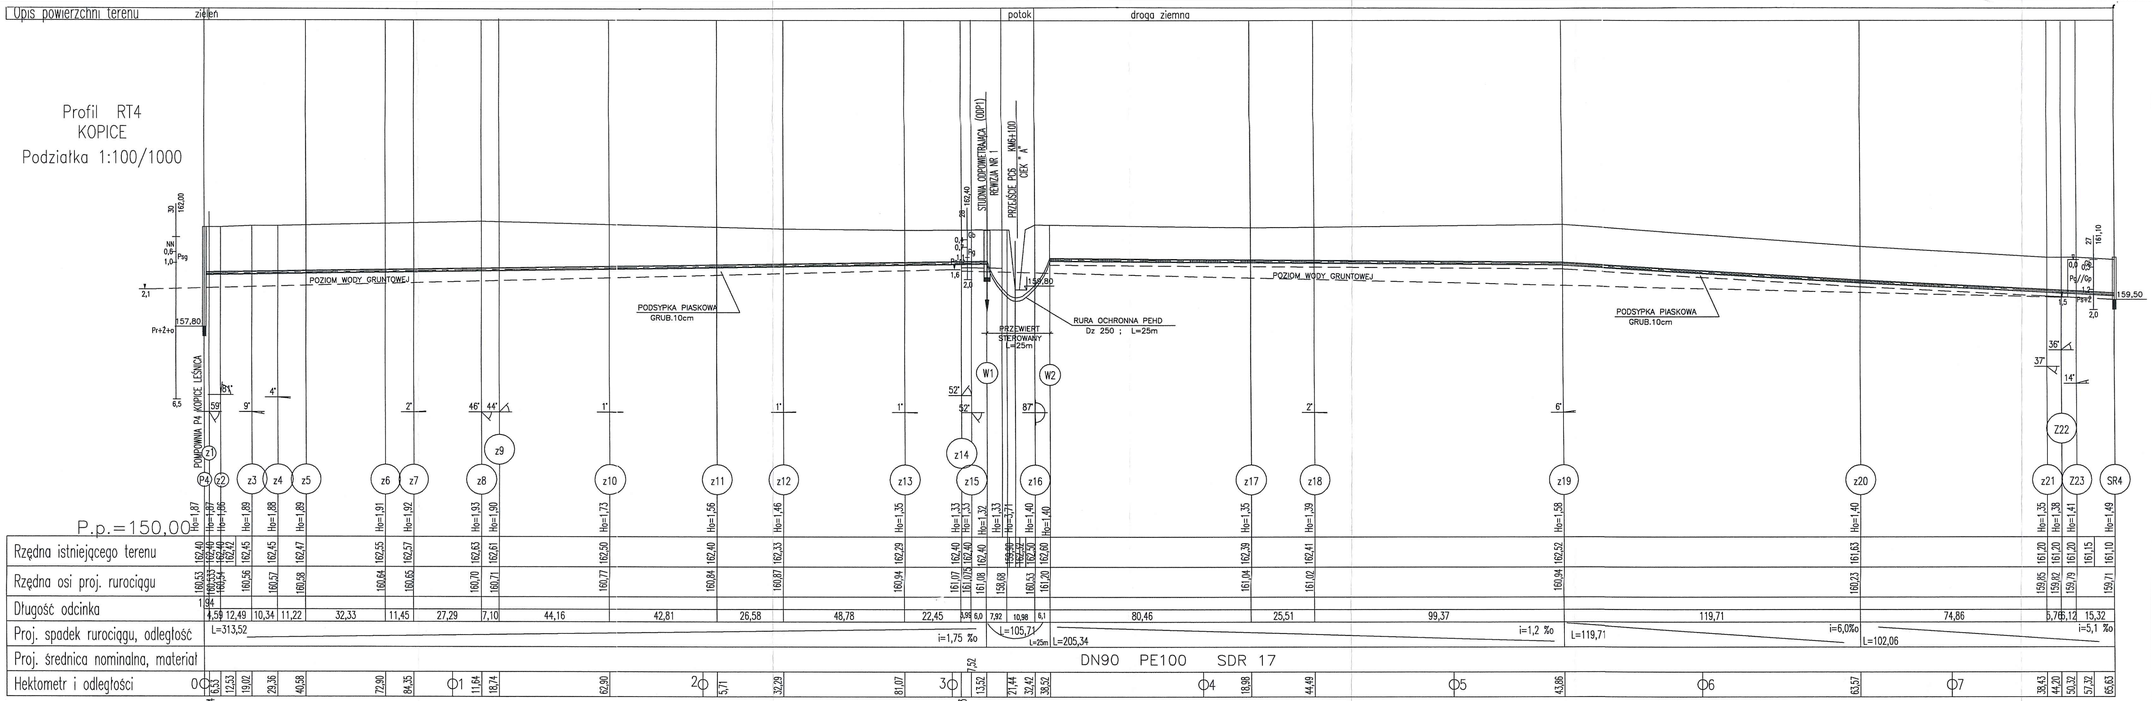

Uwaga:
Wartość rzędnej oraz głębokość osi istniejącej instalacji (np. E11 1NN, rz.osi=125.81) podano w przybliżeniu.

(7) nazwa węzła

Ho=1.82 zagłębienie osi rurociągu
Hog=1.45 zagłębienie osi rurociągu górnego
Hod=2.00 zagłębienie osi rurociągu dolnego
dh=0.55 przepad (różnica Hod–Hog)
N=0.09 wysokość nasypu
P1 numer kolejny przyłącza
E1 numer kolejny przeszkody

UWAGA:
Na załamaniach trasy stosować łuki segmentowe.

PROKOM Spółka z o.o Wrocław ul. G. Zapolskiej 1				
Nazwa obiektu:	Kanalizacja sanitarna we Wgcmierzyce, Kopice, Kopice–Leśnica Głębocko,Żelazna, Osiek Grodkowski w gm. Grodków (ETAP 2– KOPICE)			Nr umowy 19/IGP/2006
Tytuł rysunku:	PROFIL PODŁUŻNY RUROCIĄGU TŁOCZNEGO RT4 KOPICE LEŚNICA–KOPICE			Skala 1:100 /1000
Inwestor:	GMINA GRODKÓW			Nr rys.
Stadium:	PBW	Branża: Technologiczna		36
	Imię i nazwisko	Nr uprawnień	Data	Podpis
Projektant	mgr inż. Janusz Dynowski	26/90/UW	03.2008	
Asystent	tech.Teresa Zapytowska	339/77/Wm	03.2008	
Sprawdzający	mgr inż. Helena Duziak	214/80/WGPP	03.2008	