

PROJEKT
ZAGOSPODAROWANIA


1:500

ZESTAWIENIE URZADZEŃ:

- (A) — tablica ogłoszeń
- (B) — huśtawka metalowa podwójna
- (C) — piaskownica
- (D) — wieża
- (E) — karuzela tarczowa 120
- (F) — bujak żaba
- (G) — ławka z tur z oparciem 3szt.
- (H) — koszyk na śmieci 3szt.

OZNACZENIA:

- granica działki 16/1
- nieprzekraczalna linia zabudowy
- projektowane zestaw urządzenia siłowni/fitness nr 1 (biegacz+tower)
- projektowane zestaw urządzenia siłowni fitness nr 2 (wioślarz+stepper)
- istniejące ogrodzenie z siatki
- projektowane utwardzenia, część działki
- projektowane ogrodzenie panelowe
- projektowane urządzenia placu zabaw według zestawienia
- tereny zielone biologicznie czynne
- istniejące drogi powiatowa i gminne

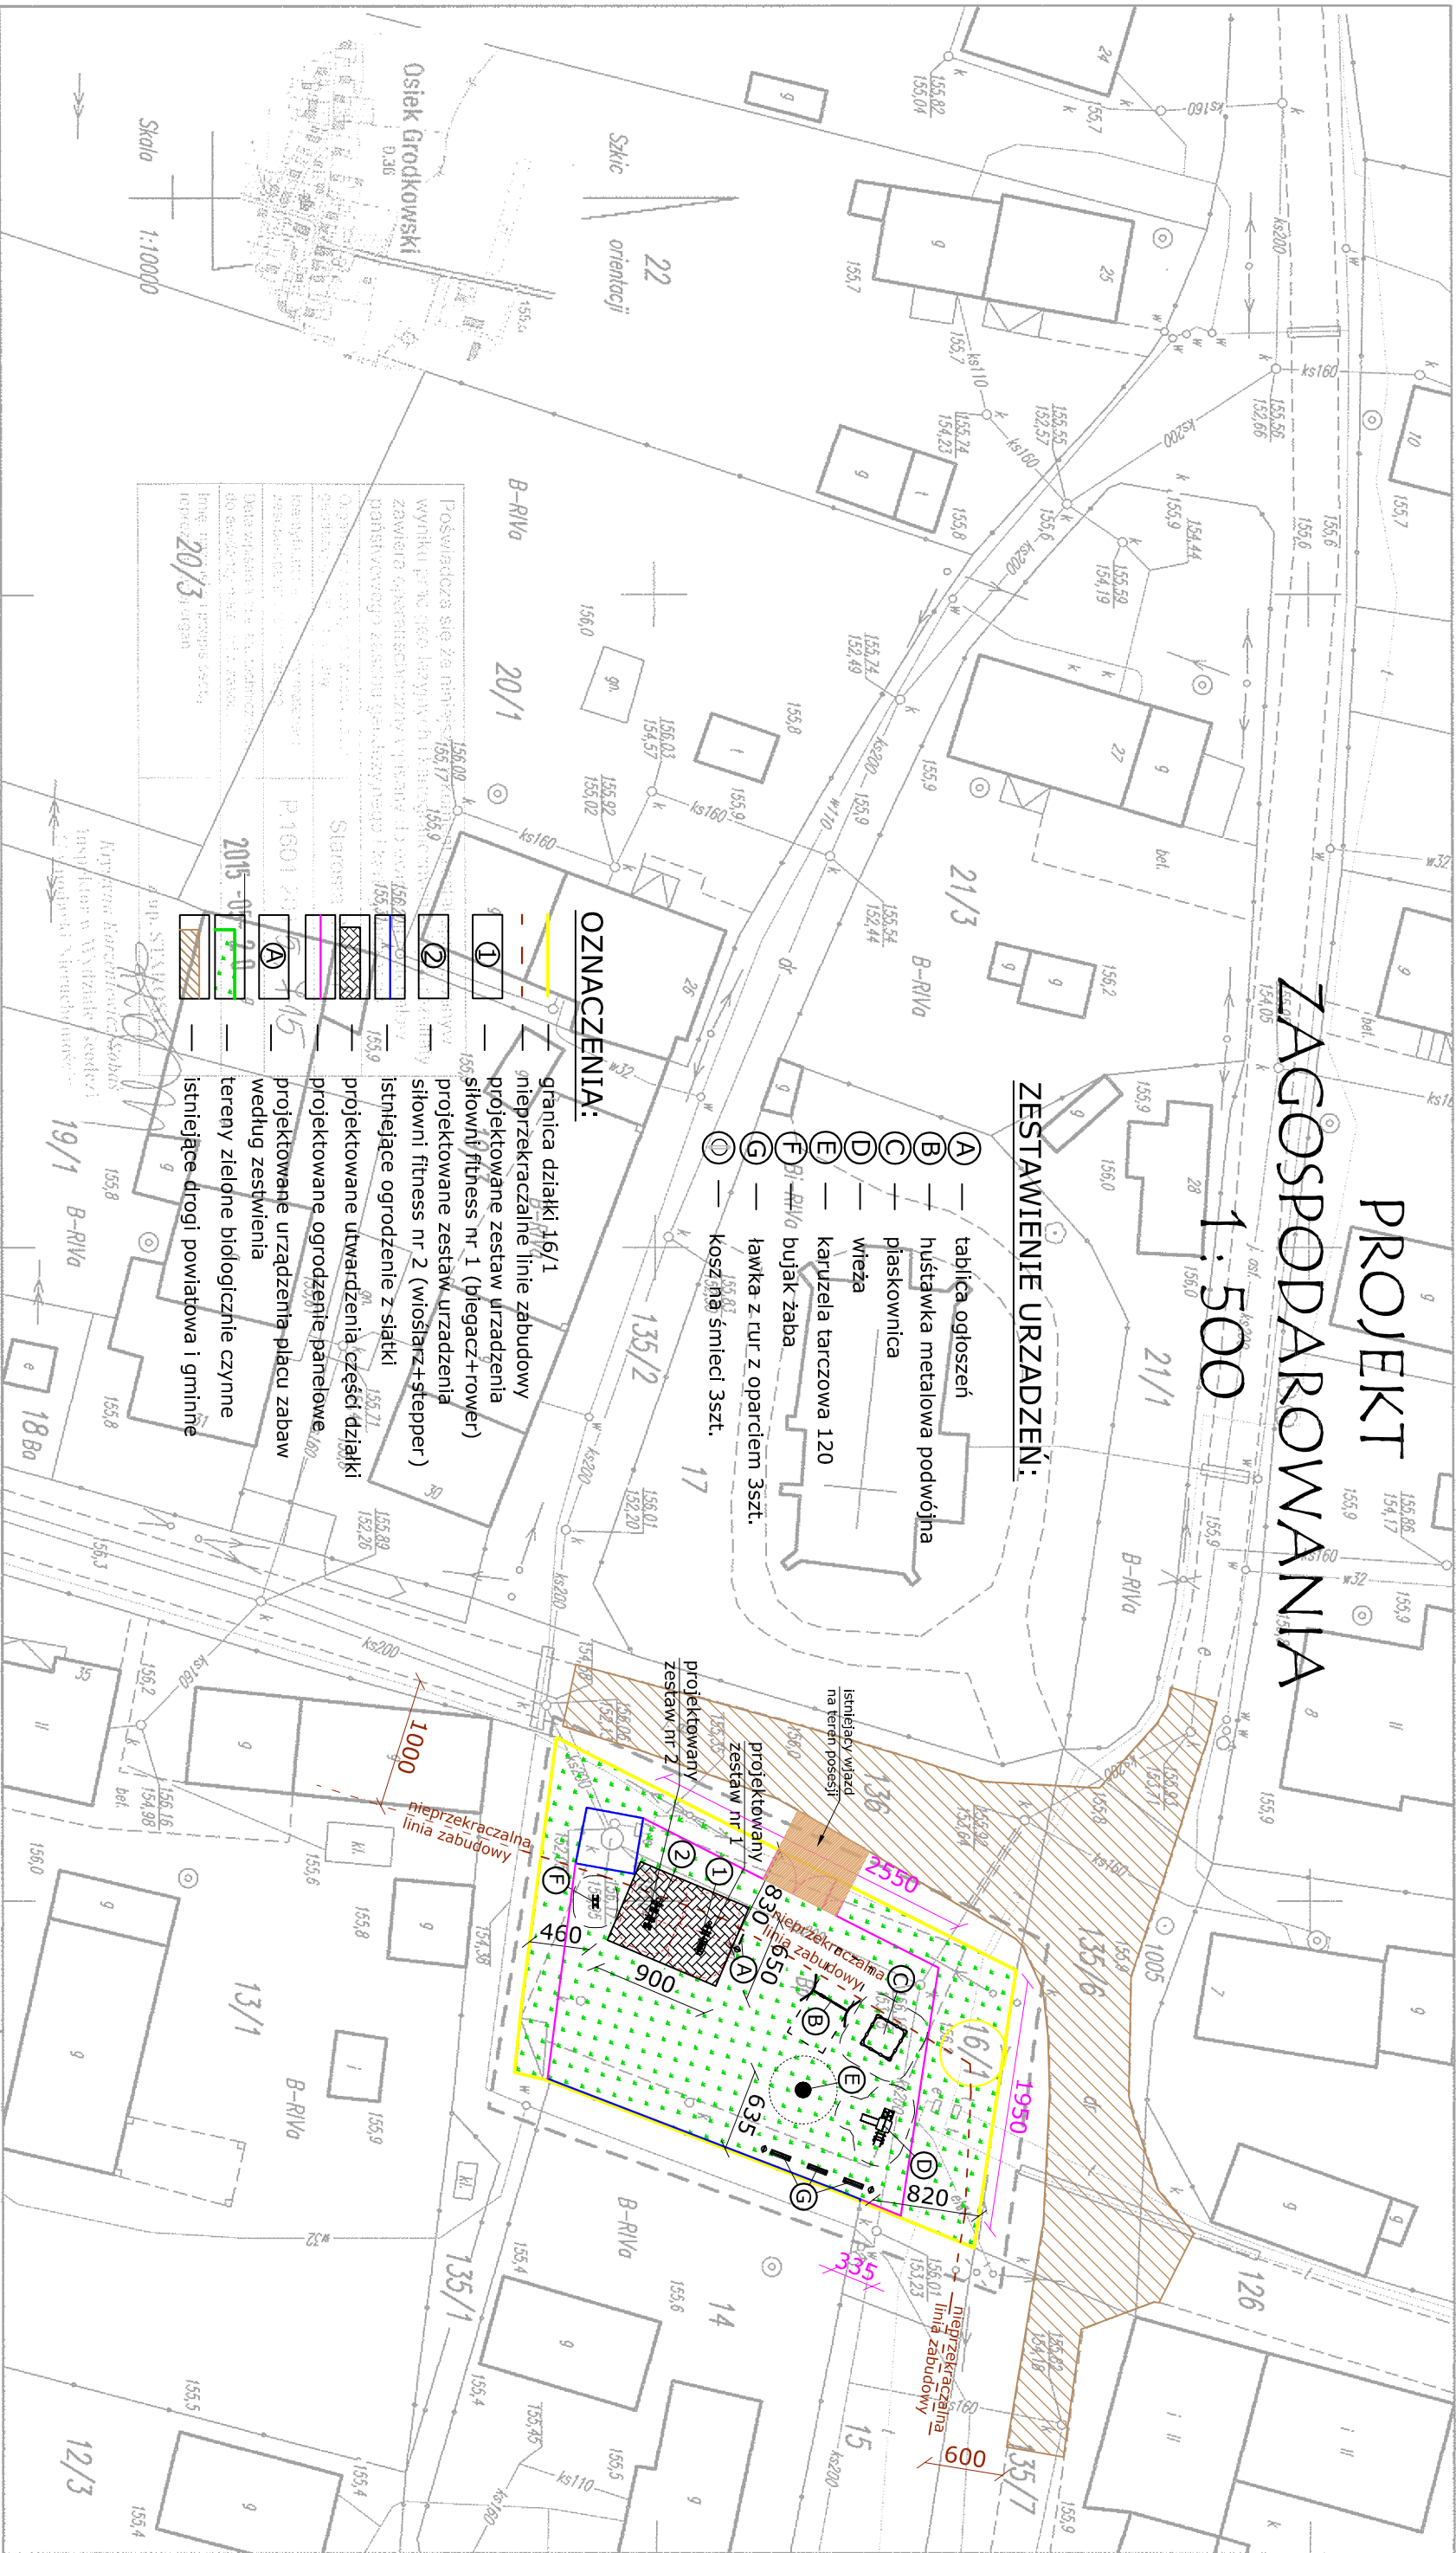

463.434.251

Mapa sytuacyjno-wysokościowa
do celów projektowych

skala 1 : 500

Mapę niniejszą na podstawie wektorzacji rastrowo wykonali:

USŁUGI GEODEZYJNE
Andrzej Galus
49-200 Grodków, ul. Grenadierów 13/27
tel. 77 415 42 68, kom. 506 421 062
NIP 753-110-39-25, REGON 532308357

Geodeta
Zbigniew Adamczyk
upr. geod. 1100

INWESTOR
GMINA GRODKÓW

IMIE I NAZWISKO
Gracjan W. Wójcik

NR. RYS.
44/83/Op

NR.
1

OPRACOWAŁ
Robert Sobstyl

1