


PLAN EWAKUACJI

- PIĘTRO 1 -

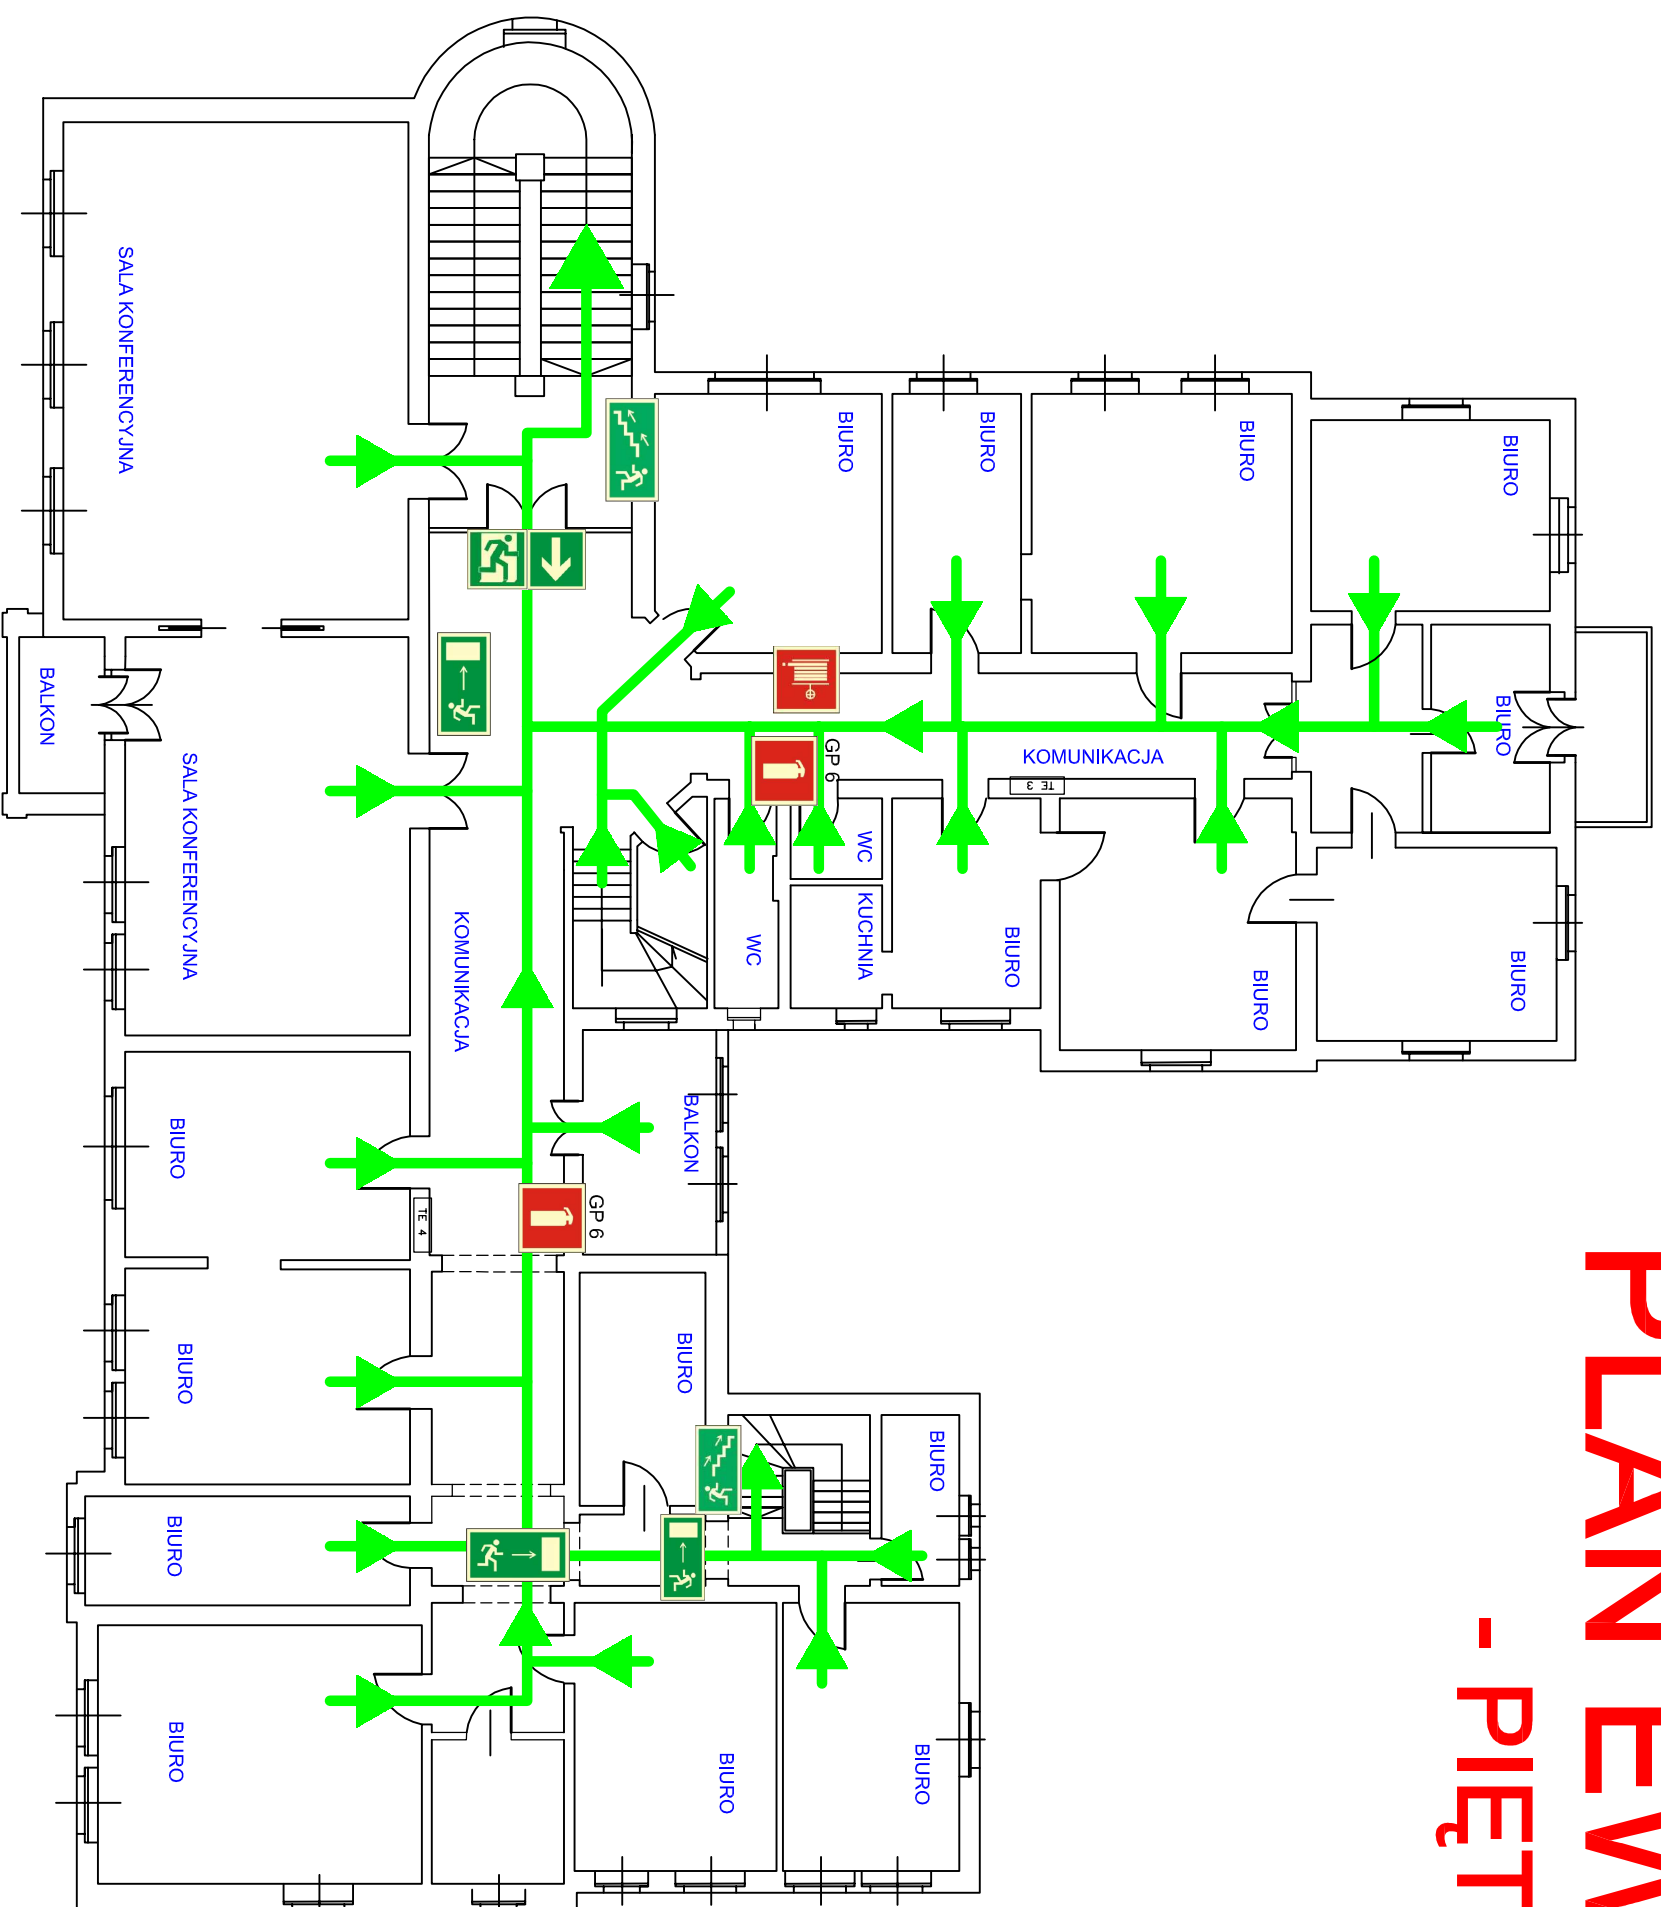

POWIERZCHNIA UŻYTKOWA - 484,14 m²