


PLAN EWAKUACJI

- PARTER -

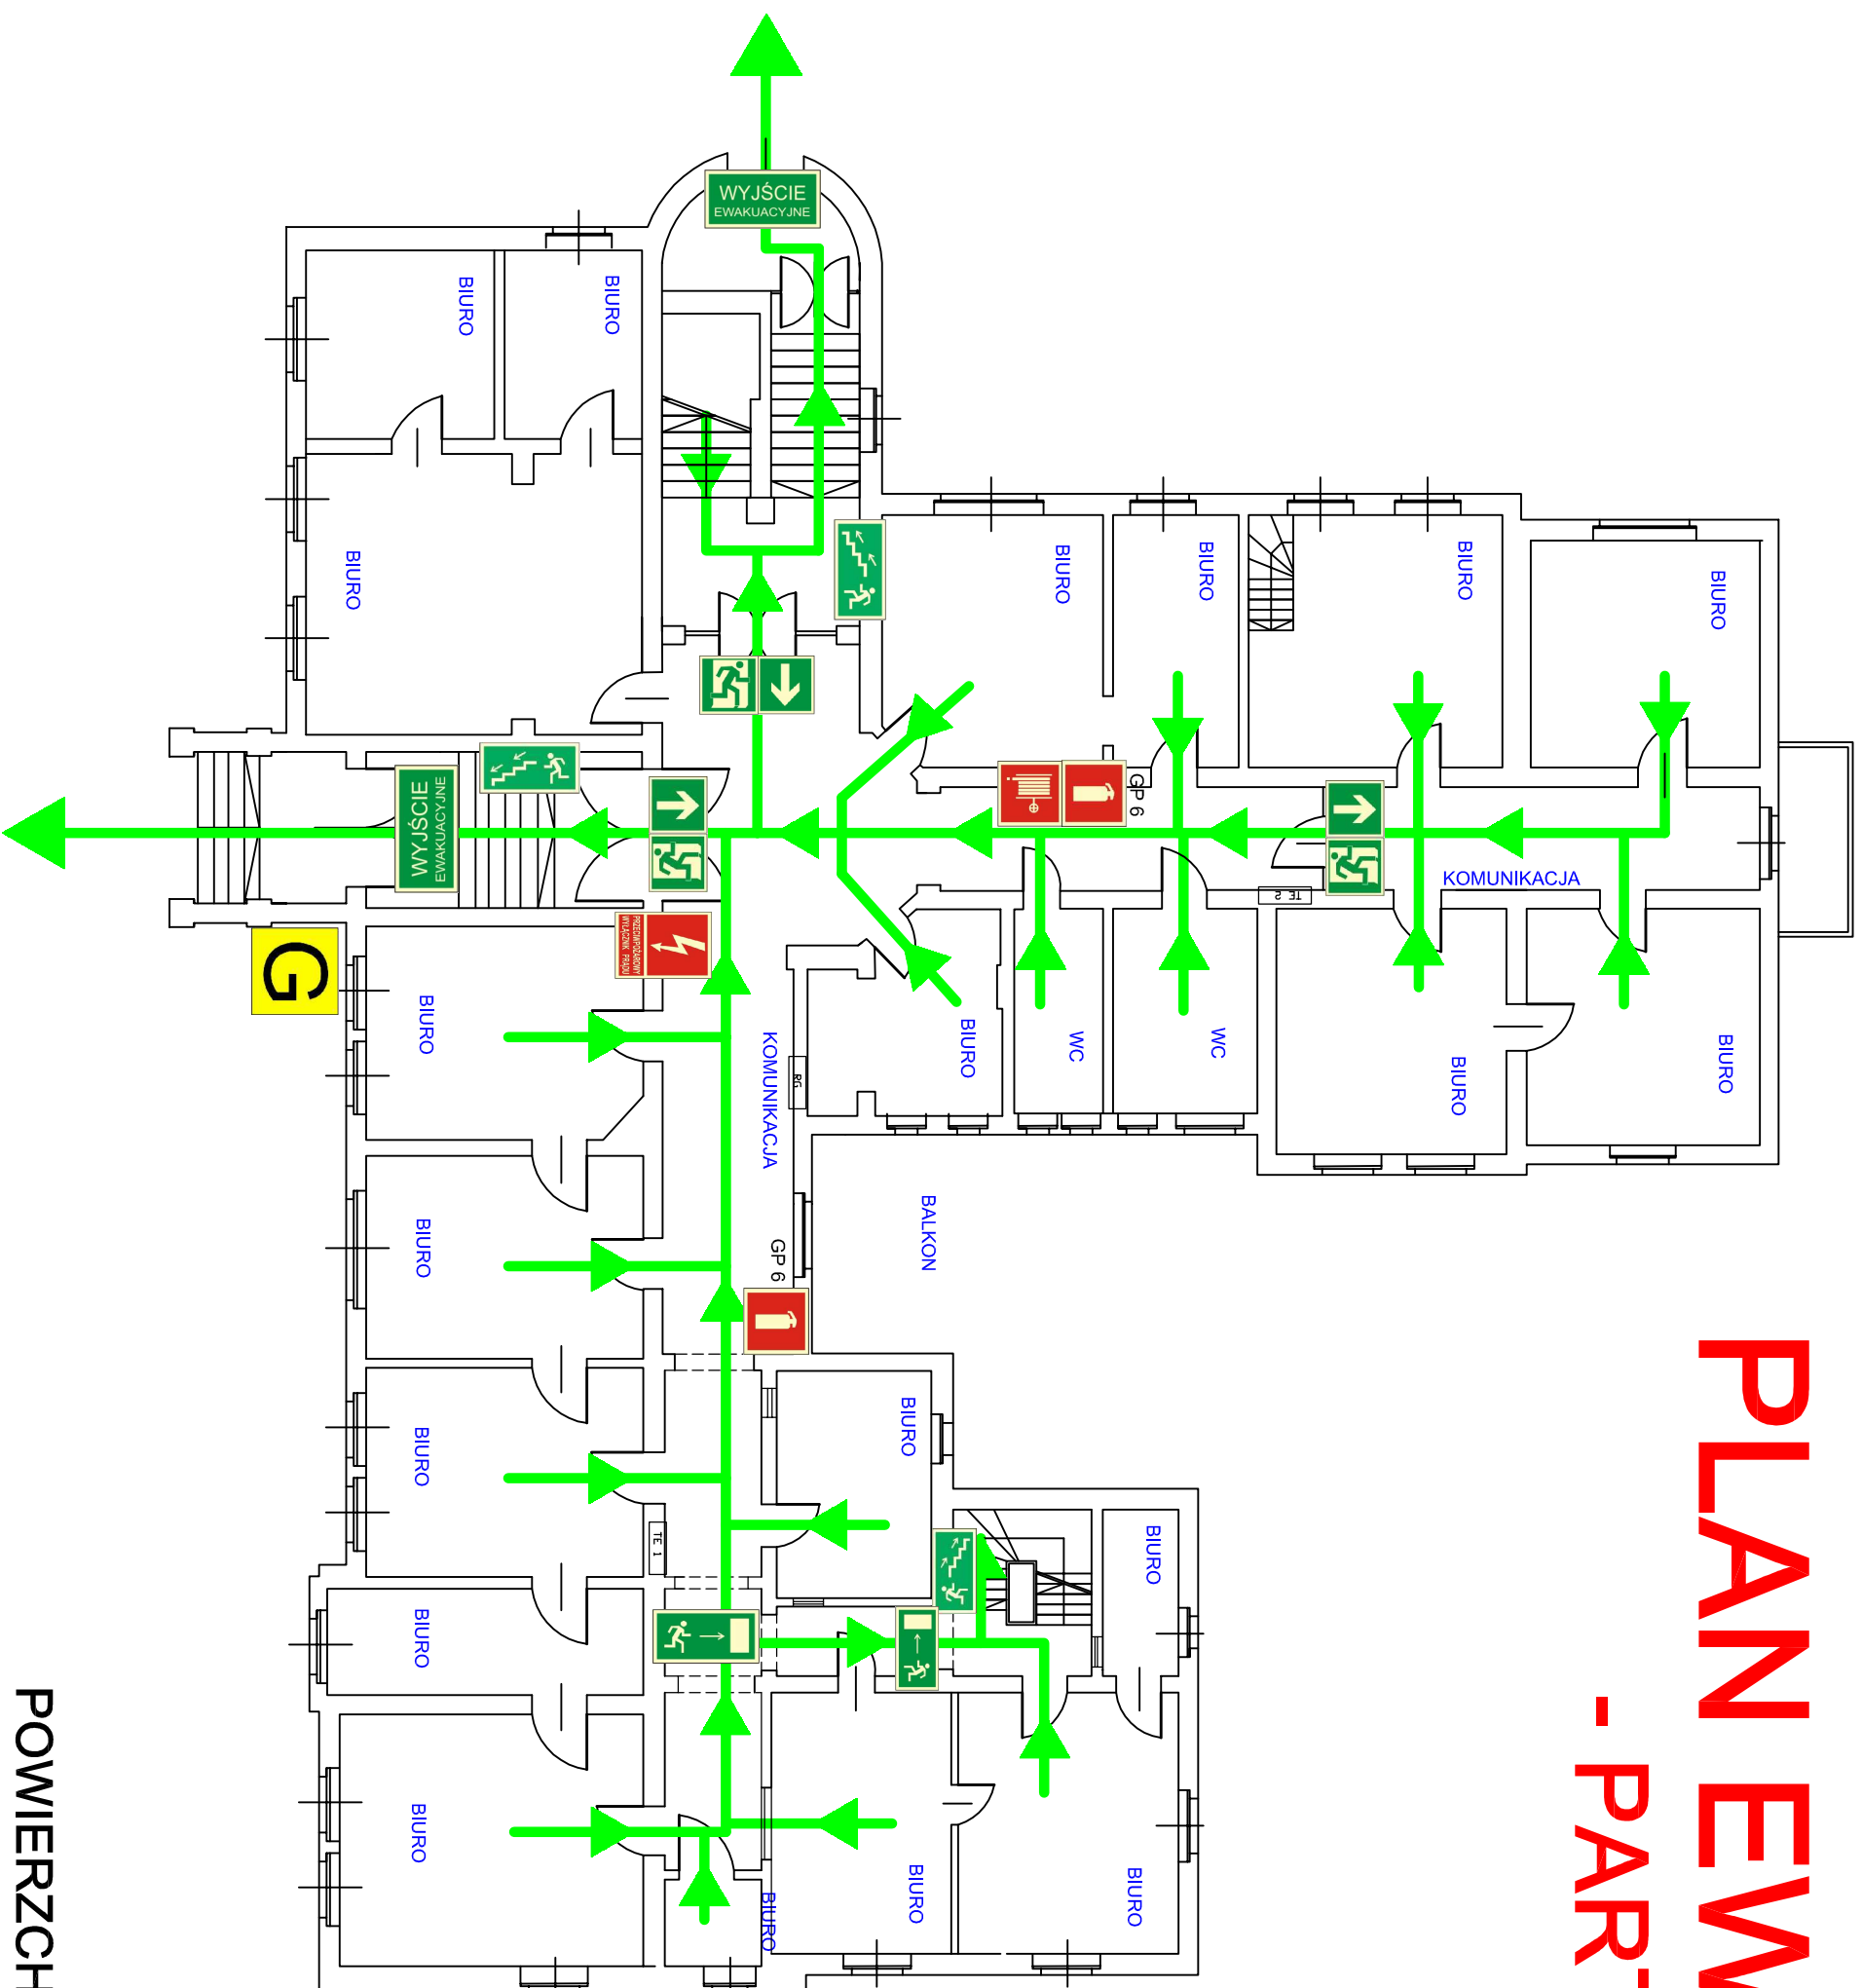

POWIERZCHNIA UŻYTKOWA - 441,91 m²