


PRZEKRÓJ KONSTRUKCYJNY ZJAZDU
KM 0+003,70

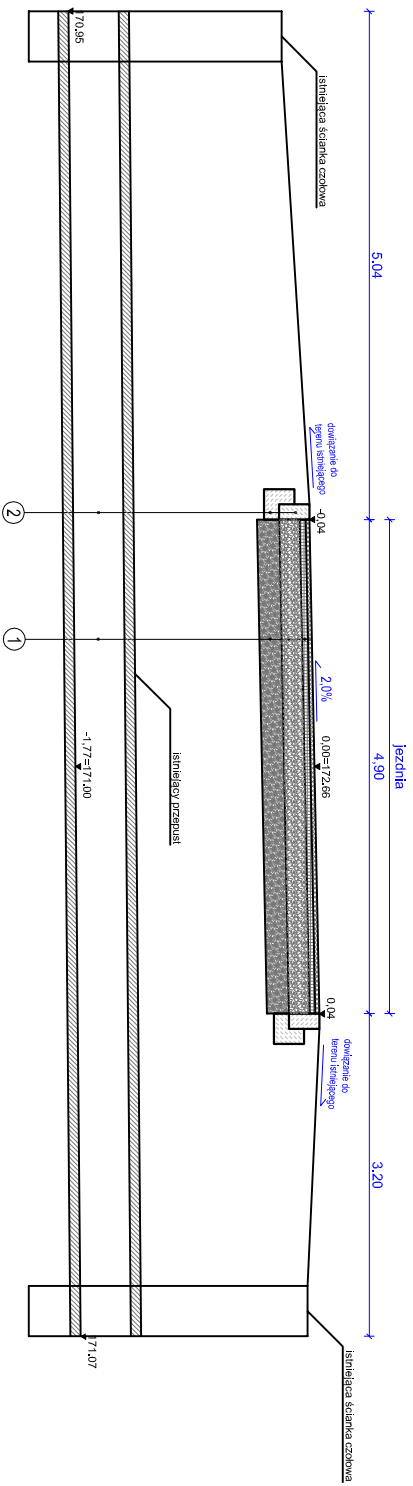

<div>1</div> <div>Warstwa ścieralna - beton asfaltowy AC 11S gr. 5 cm</div> <div>Warstwa wiążąca - beton asfaltowy AC 16W gr. 7 cm</div> <div>Podbudowa z kruszywa o ciągłym uziarnieniu 0/31,5 mm gr. 20 cm</div> <div>Mieszanka stabilizowana cementem o Rm - 2,5 MPa - gr. 22 cm</div> <div>Podłoże gruntowe</div> <div>Istniejący przepust</div>			
<div>2</div> <div>Opornik betonowy 15x30 cm</div> <div>Ława betonowa z oporem (C12/15) gr. 15cm</div> <div>Istniejący przepust</div>			