


UZGODNIENIE nr Gałązczyce-4/2015

Właściciel (użytkownik) gruntu: **działki nr 4, Obręb 0050 Gałązczyce**, reprezentowany przez:  
SZARZEWICZ KRZYSZTOF zamieszkały Gałązczyce 33

wyraża zgodę na: wejście i ułożenie kabla oświetleniowego na działce nr 4  
wejście na teren przedmiotowych działki i wykonanie następujących robót:  
**wykonanie projektowanego oświetlenia zgodnie z załącznikiem graficznym**

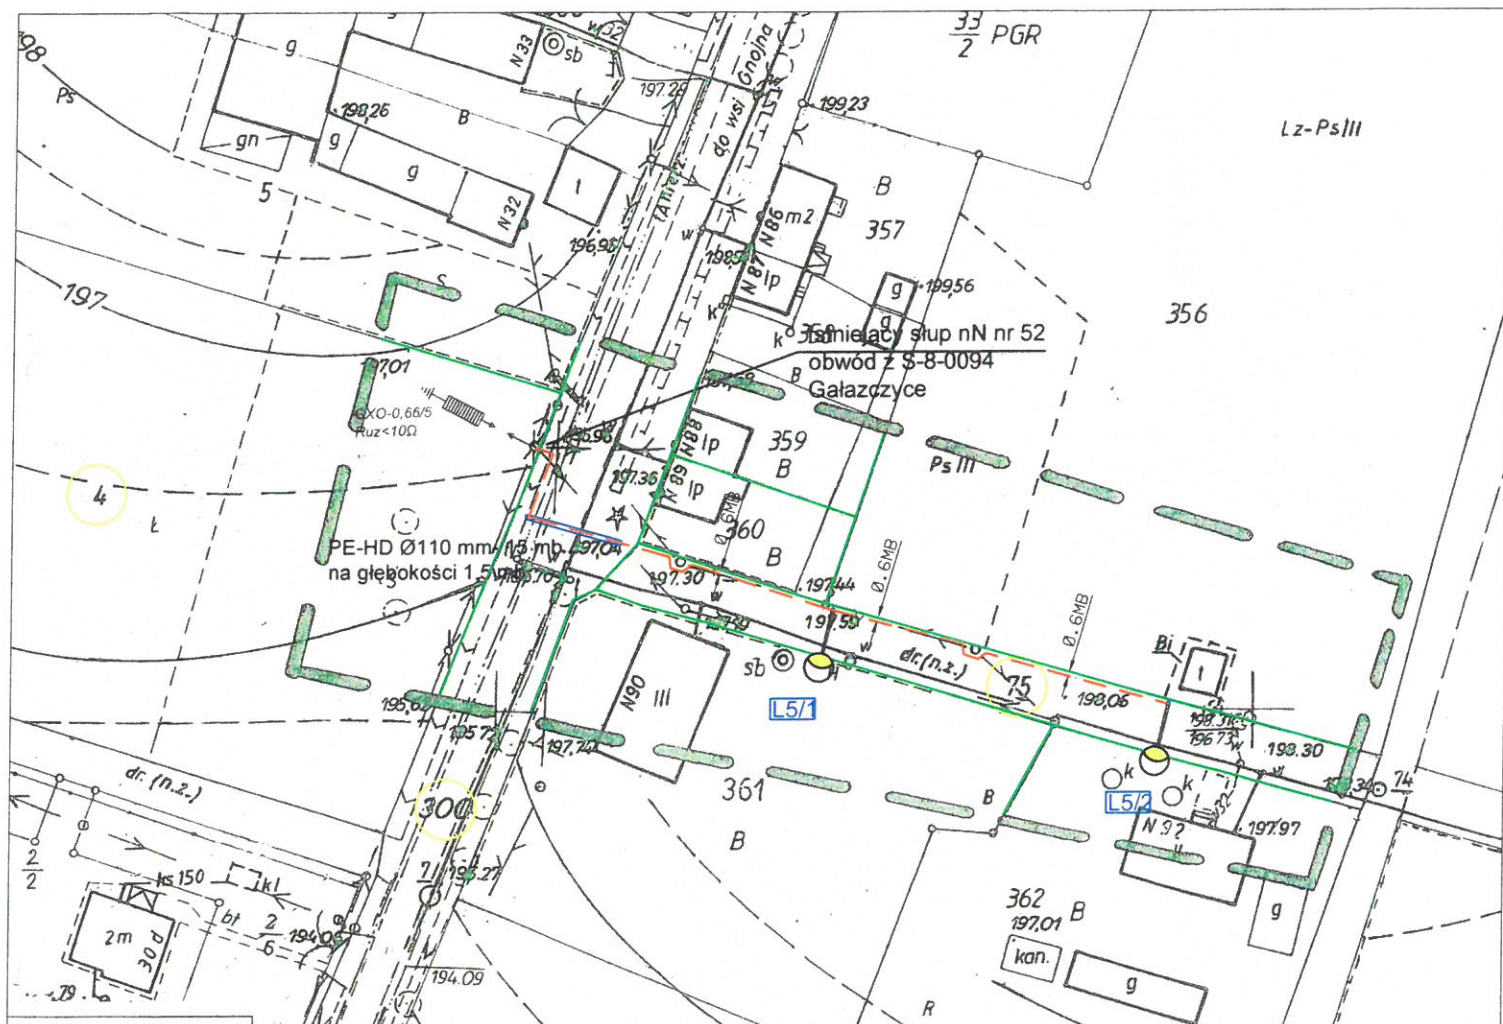

**W związku z inwestycją:**

„Projekt budowy oświetlenia drogowego we wsi Gałązczyce Gmina Grodków - inwestor UG Grodków  
Przekazanie terenu nastąpi na podstawie protokołu zdawczo – odbiorczego przed rozpoczęciem realizacji.

**Uwagi:**

- 1) teren po wykonaniu prac będących przedmiotem niniejszej zgody należy przywrócić do stanu przed rozpoczęciem prac
- 2) za wszelkie szkody powstałe na skutek realizacji przedmiotowych robót zostanie **użyczającemu teren** wypłacone odszkodowanie, po uprzednim złożeniu wniosku o odszkodowanie i oszacowaniu szkód przez biegłego

Niniejsze uzgodnienie stanowi dowód stwierdzający prawo do dysponowania nieruchomością na cele budowlane w rozumieniu przepisu art. 33 ust. 2 pkt. 2 ustawy z dnia 07.07.1994r. Prawo Budowlane (tekst jednolity na podstawie Dz. U. z 29.11.2013 poz. 1409 z późniejszymi zmianami) i może być podstawą wydania zgłoszenia budowy lub pozwolenia na budowę.

/Uzgodnienie sporządzono w dwóch jednobrzmiących egzemplarzach/

**inż. Wiesław Borowski**  
Upoważnienie do wykonania instalacji w zakresie sieci,  
instalacji i urządzeń elektrycznych i elektroenergetycznych do projektowania,  
kierowania robotami budowlanymi, nadzoru nad ich wykonaniem, nadzoru nad  
obiektem budowlanym, wykonawcą i nadzoru nad jego robotami budowlanymi w  
ograniczonej formie, do: 19.07.2017, Wydział Nr 44/76/10  
Członek ECR nr 105/16/013/01

Właściciel /użytkownik/ gruntu

/podpis osoby upoważnionej/

*Szarzewicz Krzysztof*