


UZGODNIENIE nr Gałączyce-189/6/A/2015

Właściciel (użytkownik) gruntu: 166/1000 działki nr 189/6, Obręb 0050 Gałązczyce, reprezentowany przez:
CICHECKA MARIA zamieszkała Gałązczyce 27/2

wyraża zgodę na: wejście i ułożenie kabla oświetleniowego na działce nr 189/6

wejście na teren przedmiotowych działki i wykonanie następujących robót:

wykonanie projektowanego oświetlenia zgodnie z załącznikiem graficznym

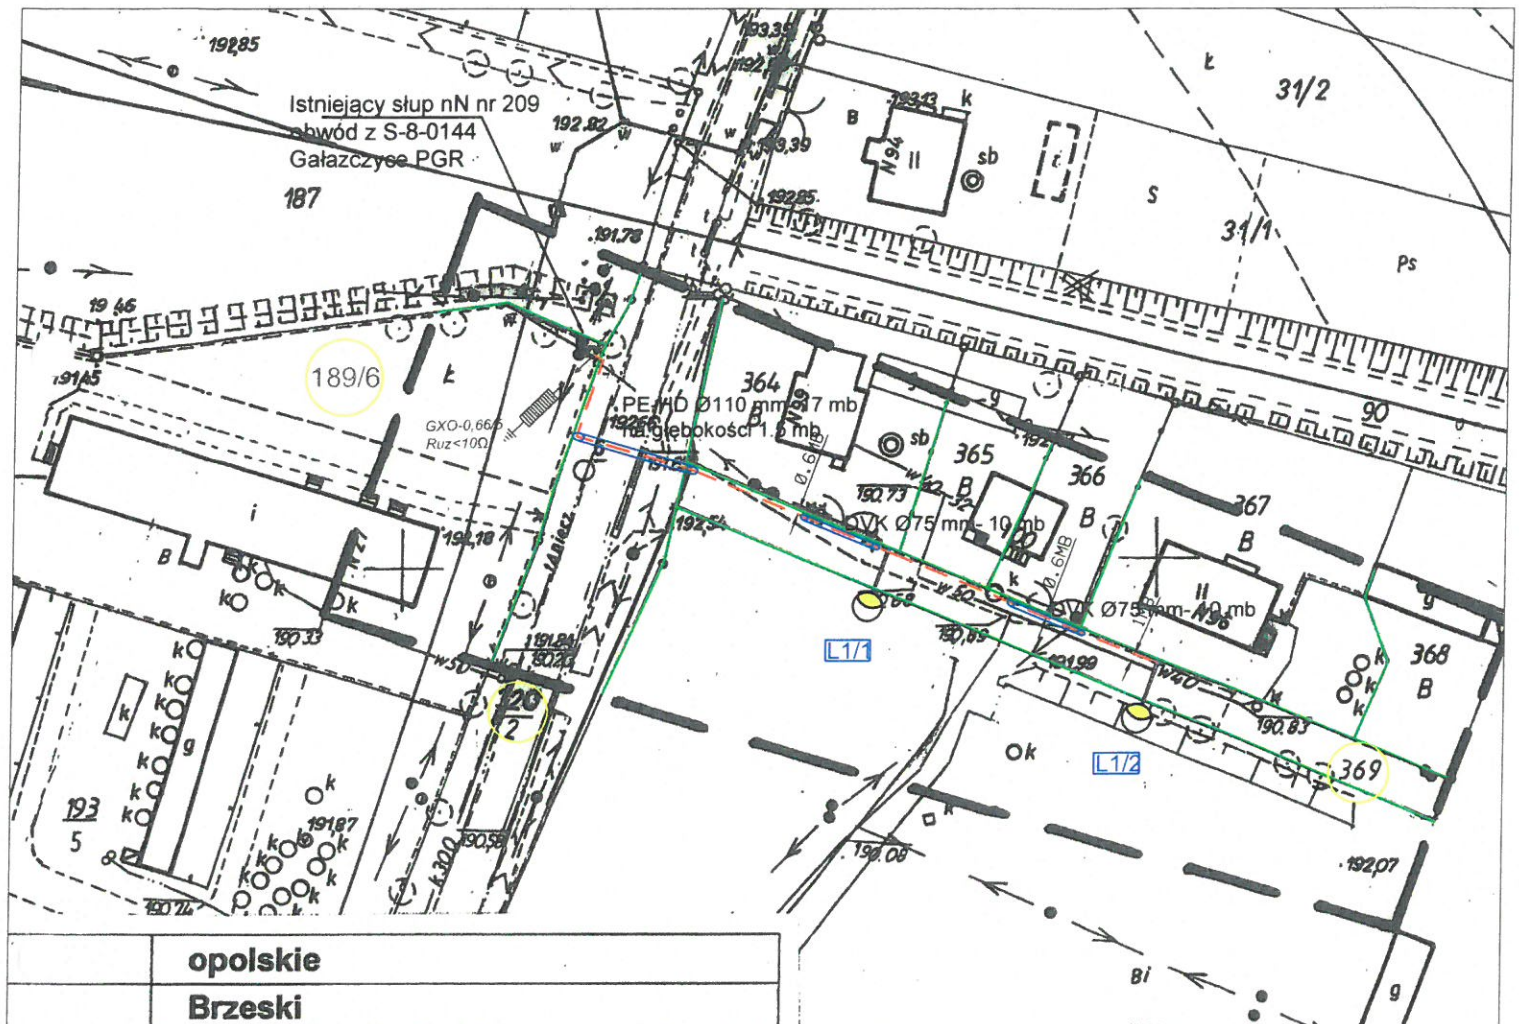

W związku z inwestycją:

„Projekt budowy oświetlenia drogowego we wsi Gałązyczce Gmina Grodków - inwestor UG Grodków
Przekazanie terenu nastąpi na podstawie protokołu zdawczo – odbiorczego przed rozpoczęciem realizacji.

Uwagi:

- 1) teren po wykonaniu prac będących przedmiotem niniejszej zgody należy przywrócić do stanu przed rozpoczęciem prac
- 2) za wszelkie szkody powstałe na skutek realizacji przedmiotowych robót zostanie **użytkującemu teren** wypłacone odszkodowanie, po uprzednim złożeniu wniosku o odszkodowanie i oszacowaniu szkód przez biegłego

Niniejsze uzgodnienie stanowi dowód stwierdzający prawo do dysponowania nieruchomością na cele budowlane w rozumieniu przepisu art. 33 ust. 2 pkt. 2 ustawy z dnia 07.07.1994r. Prawo Budowlane (tekst jednolity na podstawie Dz. U. z 29.11.2013 poz. 1409 z późniejszymi zmianami) i może być podstawą wydania zgłoszenia budowy lub pozwolenia na budowę.

/Uzgodnienie sporządzono w dwóch jednobrzmiących egzemplarzach/

inż. Wiesław Borowski
Upewnieniamy budowlane w sprawie instalacyjnej w zakresie sieci,
instalacji i urządzeń elektrycznych i elektroenergetycznych do projektowania,
kierowania robotami budowlanymi, nadzoru nad kosztami i jednolitej wytyczanie
obiekty budowlanych, wykonawstwa i nadzoru nad robotami budowlanymi w
ograniczonej zakresie. Nr wpisu 108 97/87 Decyzja Nr 44/98/16
Człoch Dział nr DOS 16/013/01

Właściciel /użytkownik/ gruntu

/podpis osoby upoważnionej/

Cidrečka mania


UZGODNIENIE nr Gałączyce-189/6/B/2015

Właściciel (użytkownik) gruntu: 149/1000 działki nr 189/6, Obręb 0050 Gałązczyce, reprezentowany przez:
SADOWSKA BOŻENIA I STANISŁAW zamieszkali Gałązczyce 27/4

wyraża zgodę na: wejście i ułożenie kabla oświetleniowego na działce nr 189/6

wejście na teren przedmiotowych działki i wykonanie następujących robót:

wykonanie projektowanego oświetlenia zgodnie z załącznikiem graficznym

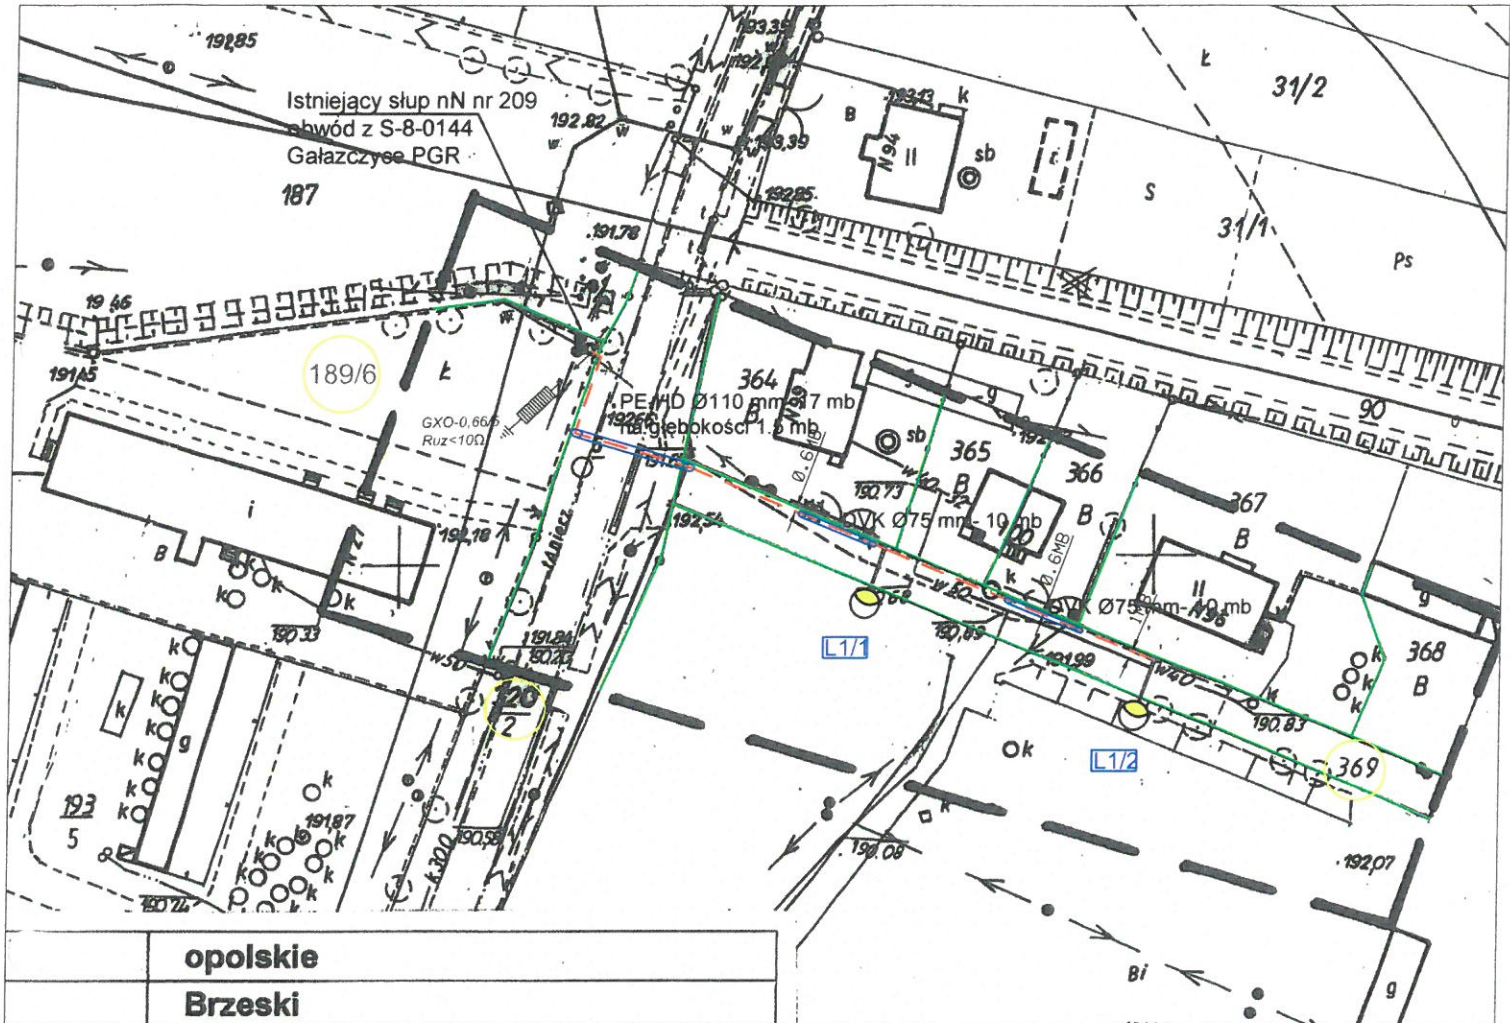

W związku z inwestycją:

„Projekt budowy oświetlenia drogowego we wsi Gałązyczce Gmina Grodków - inwestor UG Grodków
Przekazanie terenu nastąpi na podstawie protokołu zdawczo – odbiorczego przed rozpoczęciem realizacji.

Uwagi:

- 1) teren po wykonaniu prac będących przedmiotem niniejszej zgody należy przywrócić do stanu przed rozpoczęciem prac
- 2) za wszelkie szkody powstałe na skutek realizacji przedmiotowych robót zostanie **używającemu teren** wypłacone odszkodowanie, po uprzednim złożeniu wniosku o odszkodowanie i oszacowaniu szkód przez biegłego

Niniejsze uzgodnienie stanowi dowód stwierdzający prawo do dysponowania nieruchomością na cele budowlane w rozumieniu przepisu art. 33 ust. 2 pkt. 2 ustawy z dnia 07.07.1994r. Prawo Budowlane (*tekst jednolity na podstawie Dz. U. z 29.11.2013 poz. 1409 z późniejszymi zmianami*) i może być podstawą wydania zgłoszenia budowy lub pozwolenia na budowę.

/Uzgodnienie sporządzono w dwóch jednobrzmiących egzemplarzach/

inż. Wiesław Borowski
Upewnienie budowlane w specjalności elektrycznej w zakresie sieci, instalacji i urządzeń elektrycznych i elektroenergetycznych do projektowania, kierowania robotami budowlanymi, sprawozdania karnego i techniczne w tym zakresie, a także umowy, w tym zawieranie i wykonywanie podziewi budowlanego w zakresie elektryki. Należy: PE 1707/20 Danyżo Nr 44/78/IG
Członek Stow. 100.76.02/01

Właściciel /użytkownik/ gruntu

/podpis osoby upoważnionej/

Stanisław Sadowski
Bożena Sadowska

UZGODNIENIE nr Gałączyce-189/6/C/2015


Właściciel (użytkownik) gruntu: 90/1000 działki nr 189/6, Obręb 0050 Gałaczycze, reprezentowany przez:

GIERAT CZESŁAW zamieszkały Gałązczyce 27/3

wyraża zgodę na: wejście i ułożenie kabla oświetleniowego na działce nr 189/6

wejście na teren przedmiotowych działki i wykonanie następujących robót:

wykonanie projektowanego oświetlenia zgodnie z załącznikiem graficznym

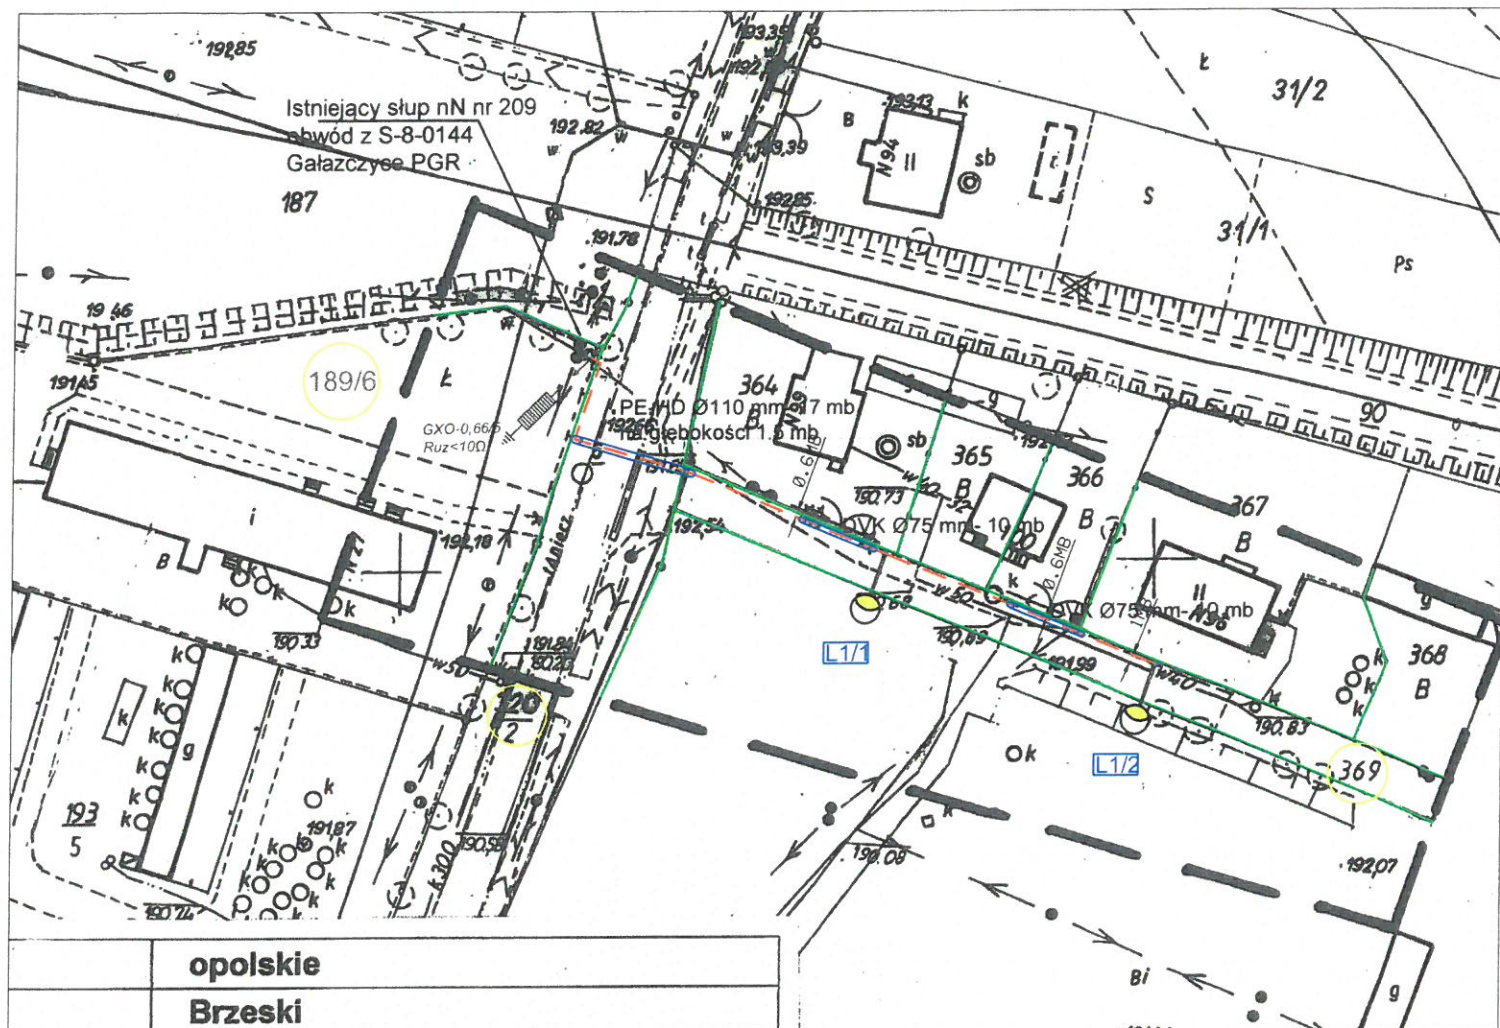

W związku z inwestycją:

„Projekt budowy oświetlenia drogowego we wsi Gałązyczce Gmina Grodków - inwestor UG Grodków
Przekazanie terenu nastąpi na podstawie protokołu zdawczo – odbiorczego przed rozpoczęciem realizacji.

Uwagi:

- 1) teren po wykonaniu prac będących przedmiotem niniejszej zgody należy przywrócić do stanu przed rozpoczęciem prac
- 2) za wszelkie szkody powstałe na skutek realizacji przedmiotowych robót zostanie **użytczającemu teren** wypłacone odszkodowanie, po uprzednim złożeniu wniosku o odszkodowanie i oszacowaniu szkód przez biegłego

Niniejsze uzgodnienie stanowi dowód stwierdzający prawo do dysponowania nieruchomością na cele budowlane w rozumieniu przepisu art. 33 ust. 2 pkt. 2 ustawy z dnia 07.07.1994r. Prawo Budowlane (tekst jednolity na podstawie Dz. U. z 29.11.2013 poz. 1409 z późniejszymi zmianami) i może być podstawą wydania zgłoszenia budowy lub pozwolenia na budowę.

/Uzgodnienie sporządzono w dwóch jednobrzmiących egzemplarzach/

inż. Wiesław Borowski

Usługi w zakresie: projektowania, instalacji, nadzoru elektrycznych i elektroenergetycznych do projektowania, kierowania robotami budowlanymi, nadzoru nad kosztami i technicznej weryfikacji obiektów budowlanych, wykonywania robót w zakresie nadzoru budowlanego w ograniczonym zakresie. Nr 44/UB-97/98 Decyzja Nr 44/98/JG
Znak: DOL. Nr: DOL/16.0102/01

Właściciel /użytkownik/ gruntu

/podpis osoby upoważnionej/

Gievat Crestau

UZGODNIENIE nr Gałązczyce-189/6/D/2015

Właściciel (użytkownik) gruntu: 257/1000 działki nr 189/6, Obręb 0050 Gałązczyce, reprezentowany przez:


GARNCARZ MIŁOSZ zamieszkały Lubicz 22

GARNCARZ MAŁGORZATA GAŁĄZCZYCE 40

wyraża zgodę na: wejście i ułożenie kabla oświetleniowego na działce nr 189/6

wejście na teren przedmiotowych działki i wykonanie następujących robót:

wykonanie projektowanego oświetlenia zgodnie z załącznikiem graficznym

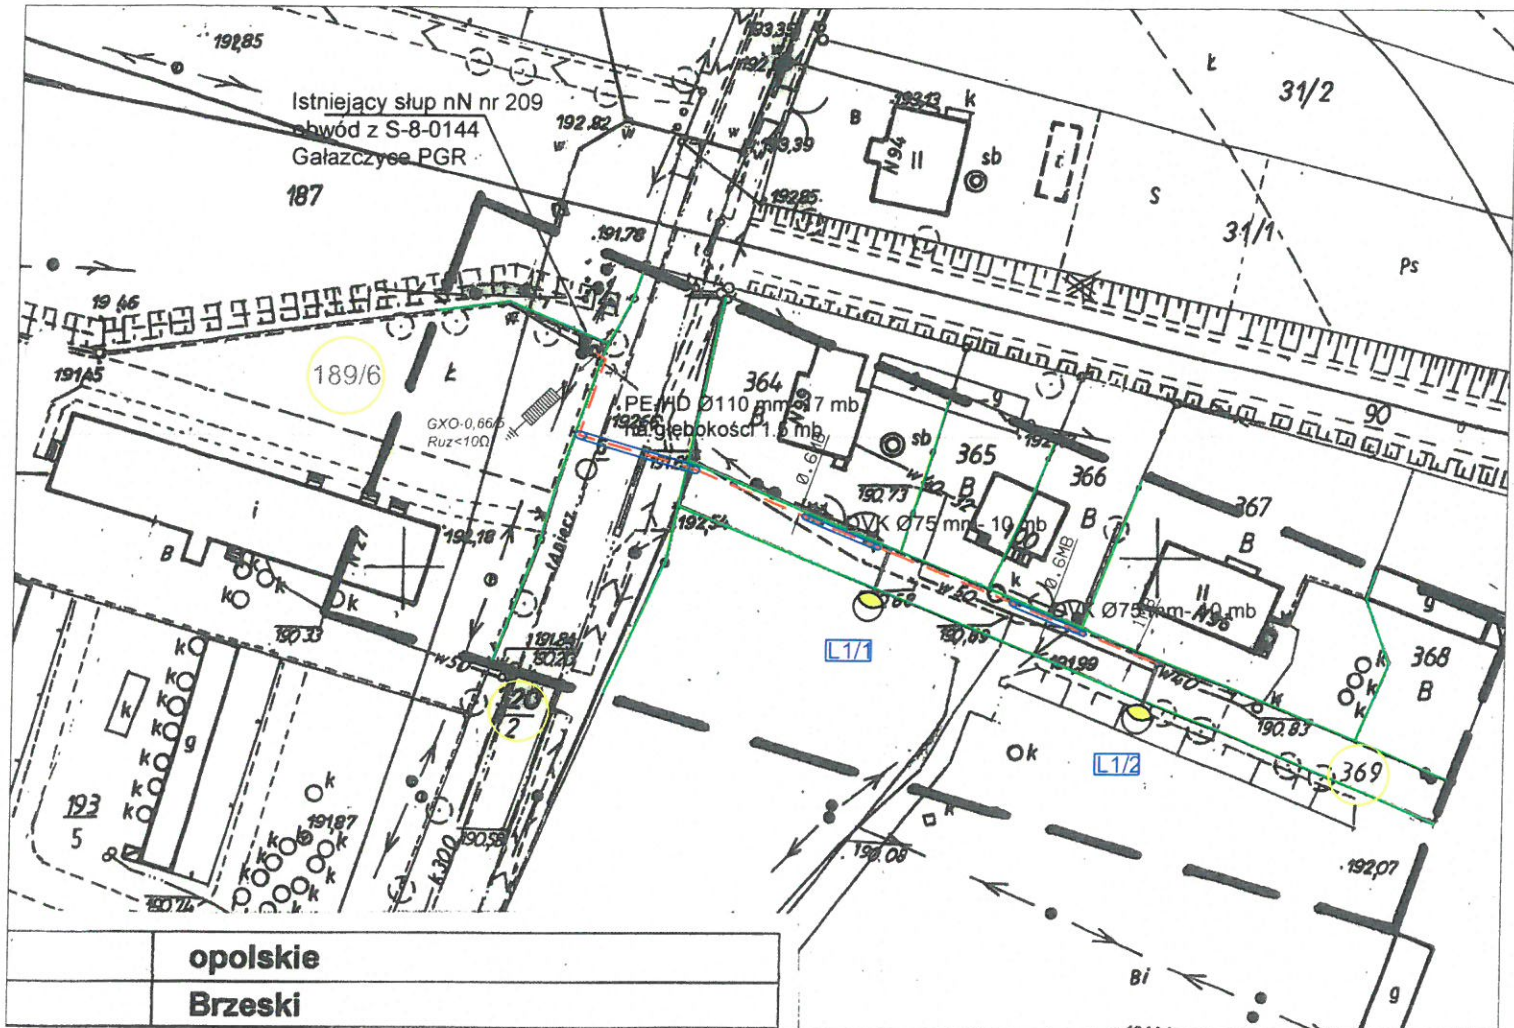

W związku z inwestycją:

„Projekt budowy oświetlenia drogowego we wsi Gałązczyce Gmina Grodków - inwestor UG Grodków
Przekazanie terenu nastąpi na podstawie protokołu zdawczo – odbiorczego przed rozpoczęciem realizacji.

Uwagi:

- 1) teren po wykonaniu prac będących przedmiotem niniejszej zgody należy przywrócić do stanu przed rozpoczęciem prac
- 2) za wszelkie szkody powstałe na skutek realizacji przedmiotowych robót zostanie **użyczającemu teren** wypłacone odszkodowanie, po uprzednim złożeniu wniosku o odszkodowanie i oszacowaniu szkód przez biegłego

Niniejsze uzgodnienie stanowi dowód stwierdzający prawo do dysponowania nieruchomością na cele budowlane w rozumieniu przepisu art. 33 ust. 2 pkt. 2 ustawy z dnia 07.07.1994r. Prawo Budowlane (tekst jednolity na podstawie Dz. U. z 29.11.2013 poz. 1409 z późniejszymi zmianami) i może być podstawą wydania zgłoszenia budowy lub pozwolenia na budowę.

/Uzgodnienie sporządzono w dwóch jednobrzmiących egzemplarzach/

inż. Wiesław Borowski
Upewnienie bezwzględne w sprawie instalacji w zakresie sieci, instalacji i urządzeń elektrycznych i elektroenergetycznych do projektowania, kierowania robotami budowlanymi, nadzoru nad robotami budowlanymi, obiektów budowlanych, wykonawstwa i nadzoru nad robotami budowlanymi w oparciu o DOK. nr 005/16/O/SZ/01

Właściciel /użytkownik/ gruntu

/podpis osoby upoważnionej/

Miłosz Garncarz
Małgorzata Garncarz

UZGODNIENIE nr Gałączyce-189/6/E/2015


Właściciel (użytkownik) gruntu: 81/1000 działki nr 189/6, Obręb 0050 Gałązczyce, reprezentowany przez:

WIECZOREK ADAM i BARBARA zamieszkali Gałązczyce 8

wyraża zgodę na: wejście i ułożenie kabla oświetleniowego na działce nr 189/6

wejście na teren przedmiotowych działki i wykonanie następujących robót:

wykonanie projektowanego oświetlenia zgodnie z załącznikiem graficznym

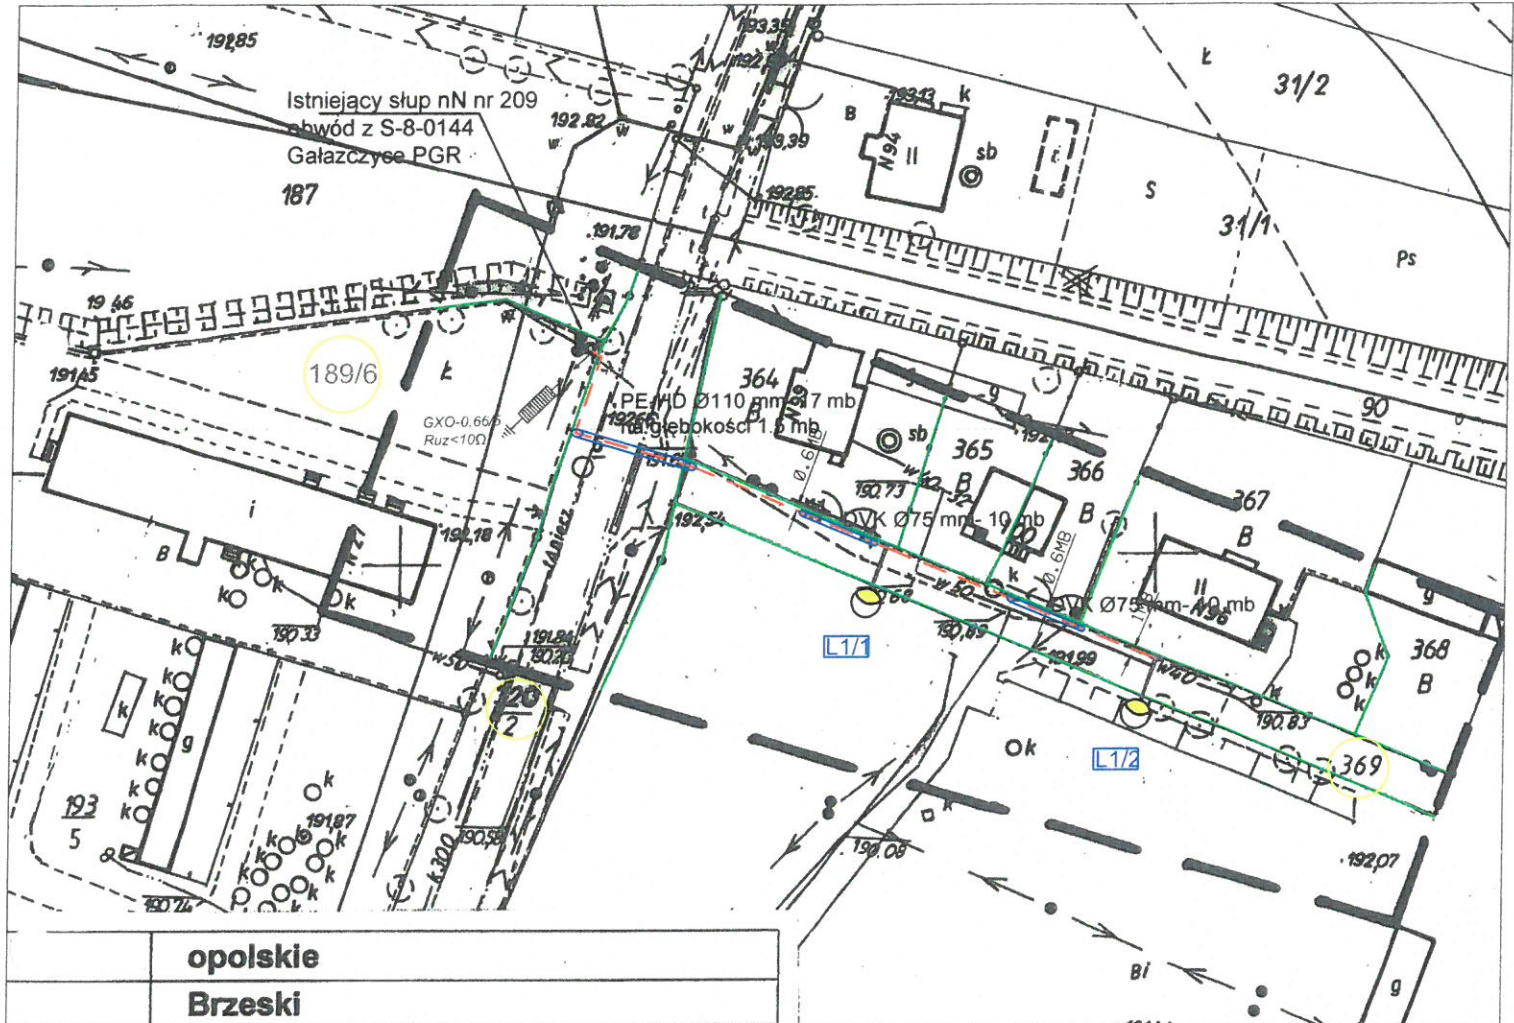

W związku z inwestycją:

Przekazanie terenu nastąpi na podstawie protokołu zdawczo – odbiorczego przed rozpoczęciem realizacji.

Uwagi:

- 1) teren po wykonaniu prac będących przedmiotem niniejszej zgody należy przywrócić do stanu przed rozpoczęciem prac
- 2) za wszelkie szkody powstałe na skutek realizacji przedmiotowych robót zostanie **użytkującemu teren** wypłacone odszkodowanie, po uprzednim złożeniu wniosku o odszkodowanie i oszacowaniu szkód przez biegłego

Niniejsze uzgodnienie stanowi dowód stwierdzający prawo do dysponowania nieruchomością na cele budowlane w rozumieniu przepisu art. 33 ust. 2 pkt. 2 ustawy z dnia 07.07.1994r. Prawo Budowlane (tekst jednolity na podstawie Dz. U. z 29.11.2013 poz. 1409 z późniejszymi zmianami) i może być podstawą wydania zgłoszenia budowy lub pozwolenia na budowę.

/Uzgodnienie sporządzono w dwóch jednobrzmiących egzemplarzach/

inż. Wiesław Borowski

Uprawnienia zawodowe w specjalności instalacyjnej w zakresie sieci, instalacji i urządzeń elektrycznych i elektroenergetycznych do projektowania, kierowania robotami budowlanymi, sprawozdawcze kwalifikacje techniczne ukończył obok zw. budowlanych, wykształcenia wyższego średniego budowlanego w ograniczonej skali. Nr wp./NIP/REGON/78/02/01
Ciepła 60-001 90-100 DOK/15/Dec/91

Właściciel /użytkownik/ gruntu

/podpis osoby upoważnionej/

Barbara Sieczka
Adam Sieczka

UZGODNIENIE nr Gałązczyce-189/6/F/2015


Właściciel (użytkownik) gruntu: 89/1000 **działki nr 189/6, Obręb 0050 Gałązczyce**, reprezentowany przez:

FRANKÓW ALICJA zamieszkała Grodków ul. Kossaka 4/8

wyraża zgodę na: wejście i ułożenie kabla oświetleniowego na działce nr 189/6

wejście na teren przedmiotowych działki i wykonanie następujących robót:

wykonanie projektowanego oświetlenia zgodnie z załącznikiem graficznym

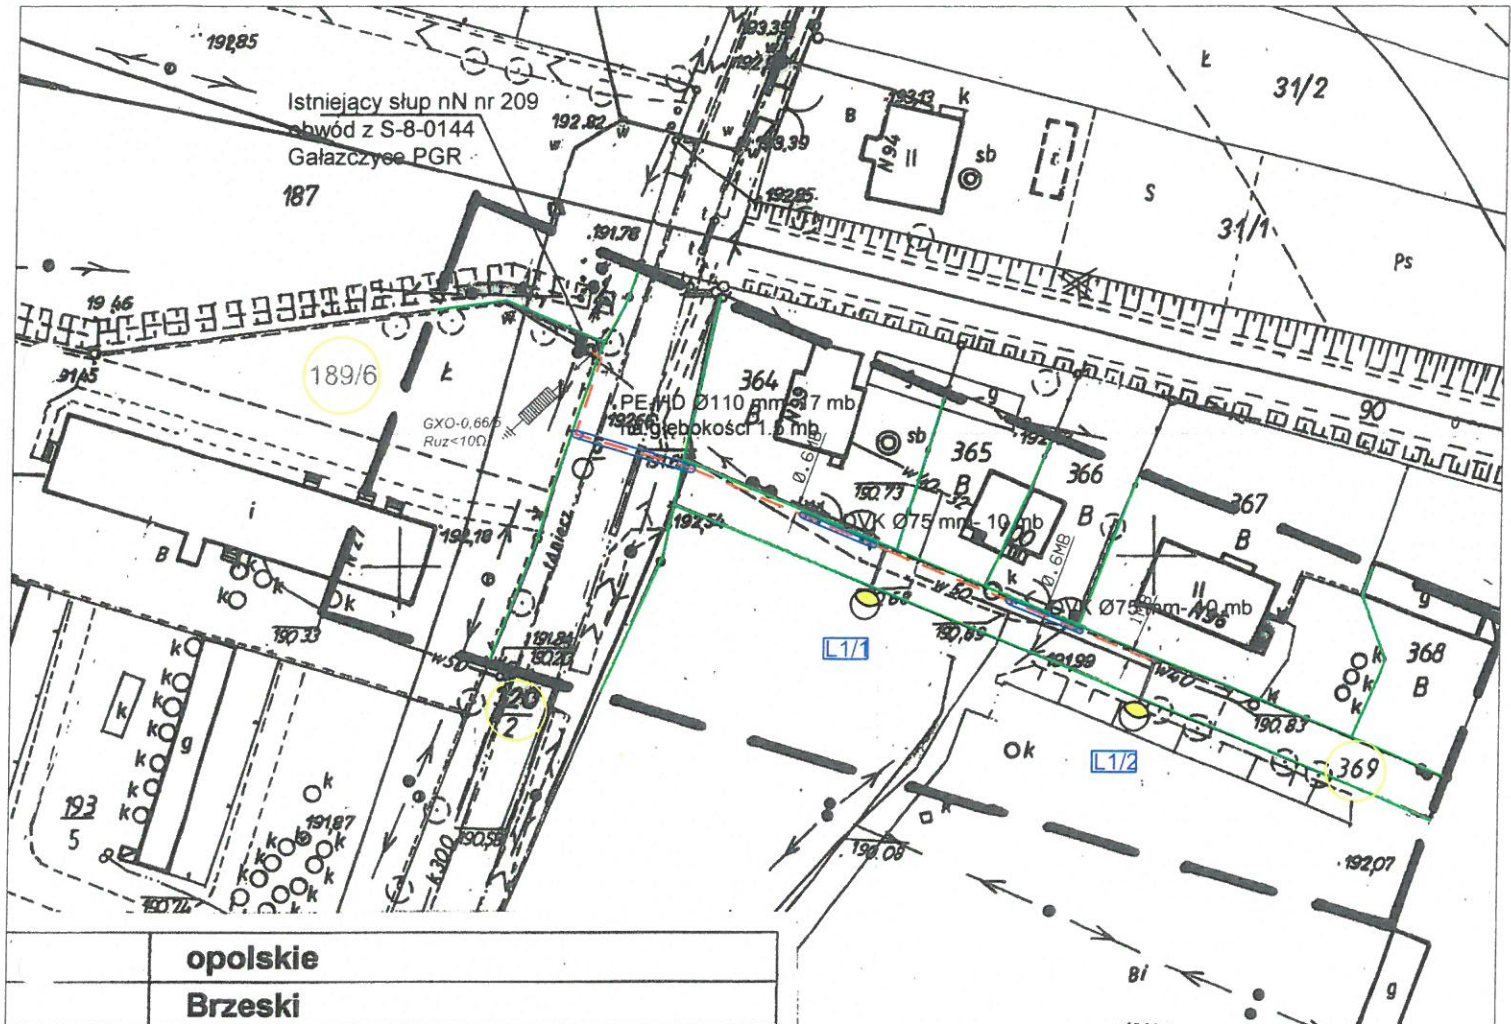

W związku z inwestycją:

„Projekt budowy oświetlenia drogowego we wsi Gałązczyce Gmina Grodków - inwestor UG Grodków
Przekazanie terenu nastąpi na podstawie protokołu zdawczo – odbiorczego przed rozpoczęciem realizacji.

Uwagi:

- 1) teren po wykonaniu prac będących przedmiotem niniejszej zgody należy przywrócić do stanu przed rozpoczęciem prac
- 2) za wszelkie szkody powstałe na skutek realizacji przedmiotowych robót zostanie **użyczającemu teren** wypłacone odszkodowanie, po uprzednim złożeniu wniosku o odszkodowanie i oszacowaniu szkód przez biegłego

Niniejsze uzgodnienie stanowi dowód stwierdzający prawo do dysponowania nieruchomością na cele budowlane w rozumieniu przepisu art. 33 ust. 2 pkt. 2 ustawy z dnia 07.07.1994r. Prawo Budowlane (tekst jednolity na podstawie Dz. U. z 29.11.2013 poz. 1409 z późniejszymi zmianami) i może być podstawą wydania zgłoszenia budowy lub pozwolenia na budowę.

/Uzgodnienie sporządzono w dwóch jednobrzmiących egzemplarzach/

inż. Wiesław Borowski

Uprawnienie budowlane w specjalności instalacyjnej w zakresie sieci, instalacji i urządzeń elektrycznych i elektroenergetycznych do projektowania, kierowania robotami budowlanymi, nadzoru nadzoru budowlanego w zakresie budowy i eksploatacji urządzeń elektrycznych i elektroenergetycznych w obiektach budowlanych, wykonawstwo i nadzór nadzoru budowlanego w ograniczonym zakresie, Nr 001/PB/10/PB/10 Decyzja Nr 44/98/10
(Czasnik DOK nr 005/10/152/01)

Właściciel /użytkownik/ gruntu

/podpis osoby upoważnionej/

Franków Alicja

UZGODNIENIE nr Gałązczyce-189/6/G/2015


Właściciel (użytkownik) gruntu: 8/1000 działki nr 189/6, Obręb 0050 Gałązczyce, reprezentowany przez:

DYDUCH PATRYCJA zamieszkała Sulisław 3a/3

wyraża zgodę na: wejście i ułożenie kabla oświetleniowego na działce nr 189/6

wejście na teren przedmiotowych działki i wykonanie następujących robót:

wykonanie projektowanego oświetlenia zgodnie z załącznikiem graficznym

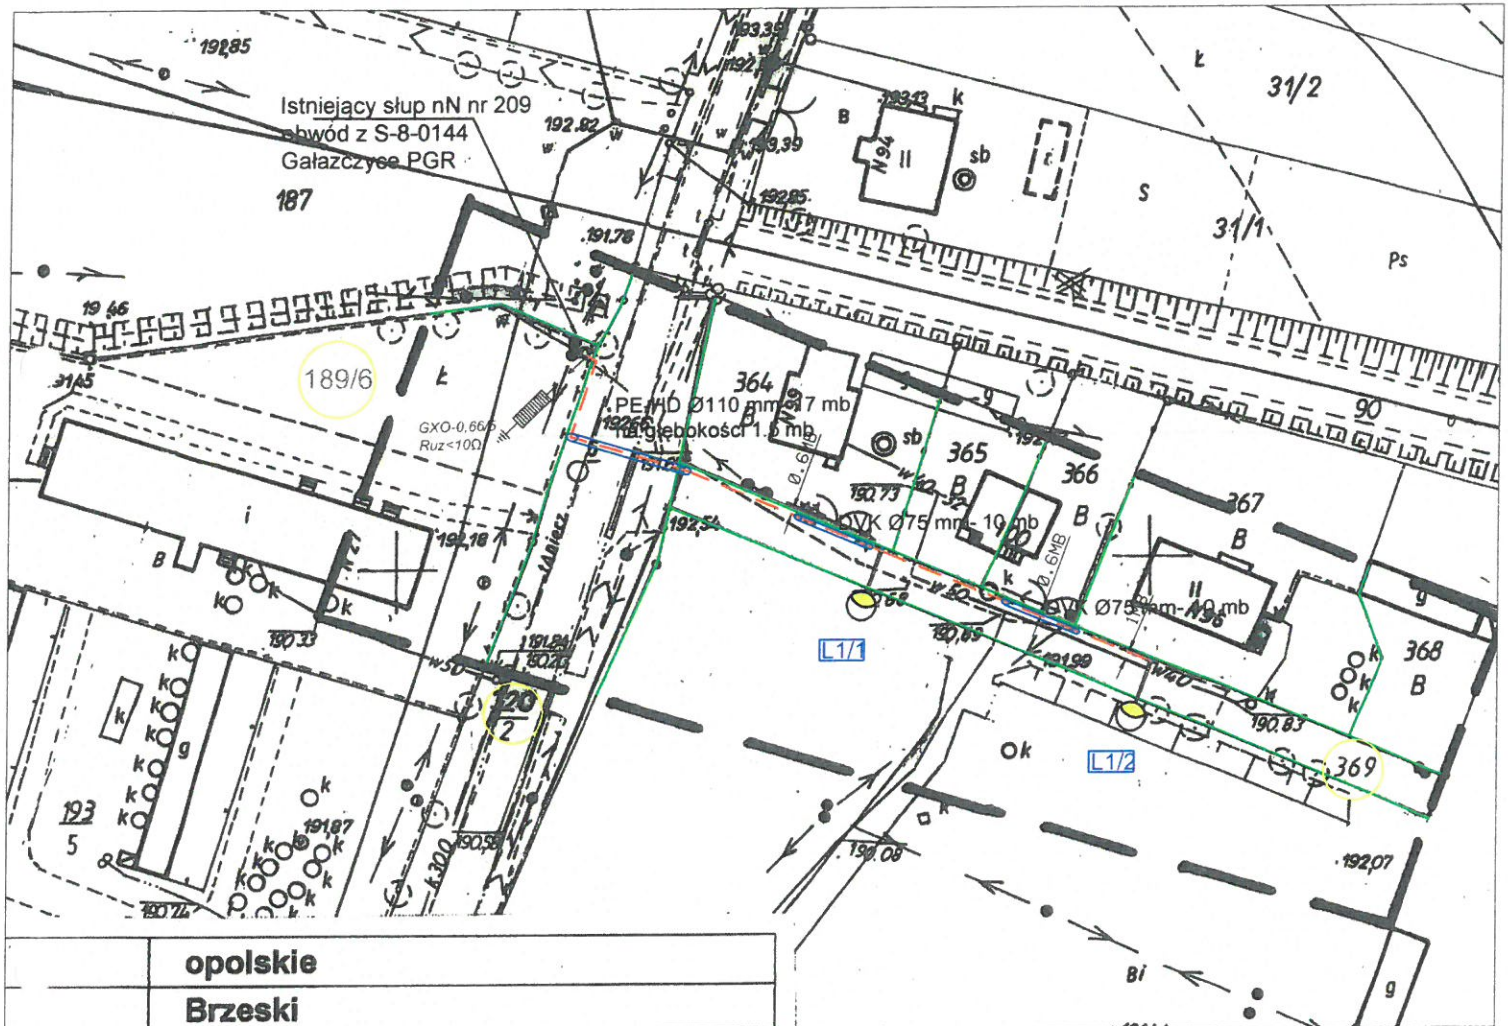

W związku z inwestycją:

„Projekt budowy oświetlenia drogowego we wsi Gałązczyce Gmina Grodków - inwestor UG Grodków
Przekazanie terenu nastąpi na podstawie protokołu zdawczo – odbiorczego przed rozpoczęciem realizacji.

Uwagi:

- 1) teren po wykonaniu prac będących przedmiotem niniejszej zgody należy przywrócić do stanu przed rozpoczęciem prac
- 2) za wszelkie szkody powstałe na skutek realizacji przedmiotowych robót zostanie **użyczającemu teren** wypłacone odszkodowanie, po uprzednim złożeniu wniosku o odszkodowanie i oszacowaniu szkód przez biegłego

Niniejsze uzgodnienie stanowi dowód stwierdzający prawo do dysponowania nieruchomością na cele budowlane w rozumieniu przepisu art. 33 ust. 2 pkt. 2 ustawy z dnia 07.07.1994r. Prawo Budowlane (tekst jednolity na podstawie Dz. U. z 29.11.2013 poz. 1409 z późniejszymi zmianami) i może być podstawą wydania zgłoszenia budowy lub pozwolenia na budowę.

/Uzgodnienie sporządzono w dwóch jednobrzmiących egzemplarzach/

inż. Wiesław Borowski
Upoważnienie budowlane w specjalności instalacyjnej w zakresie sieci, instalacji i urządzeń elektrycznych i elektroenergetycznych do projektowania, kierowania i nadzoru nad budowlami, uprawnień specjalnych do wykonywania robót budowlanych, wykonawstwo i nadzór nad budowlami w oparciu o pozwolenie na budowę, Nr uprawnień 108/97/2018 Decyzja Nr 44/18/10 (Zbiornik DOH 6 w DOŚ/16/06/01)

Właściciel /użytkownik/ gruntu

/podpis osoby upoważnionej/

Bożena Dyduch
opiekun córki Patrycji
Dyduch

UZGODNIENIE nr Gałązczyce-189/6/H/2015


Właściciel (użytkownik) gruntu: 20/1000 działki nr 189/6, Obręb 0050 Gałązczyce, reprezentowany przez:

MAGIERA ŁUKASZ zamieszkały Gałązczyce 27/1

wyraża zgodę na: wejście i ułożenie kabla oświetleniowego na działce nr 189/6

wejście na teren przedmiotowych działki i wykonanie następujących robót:

wykonanie projektowanego oświetlenia zgodnie z załącznikiem graficznym

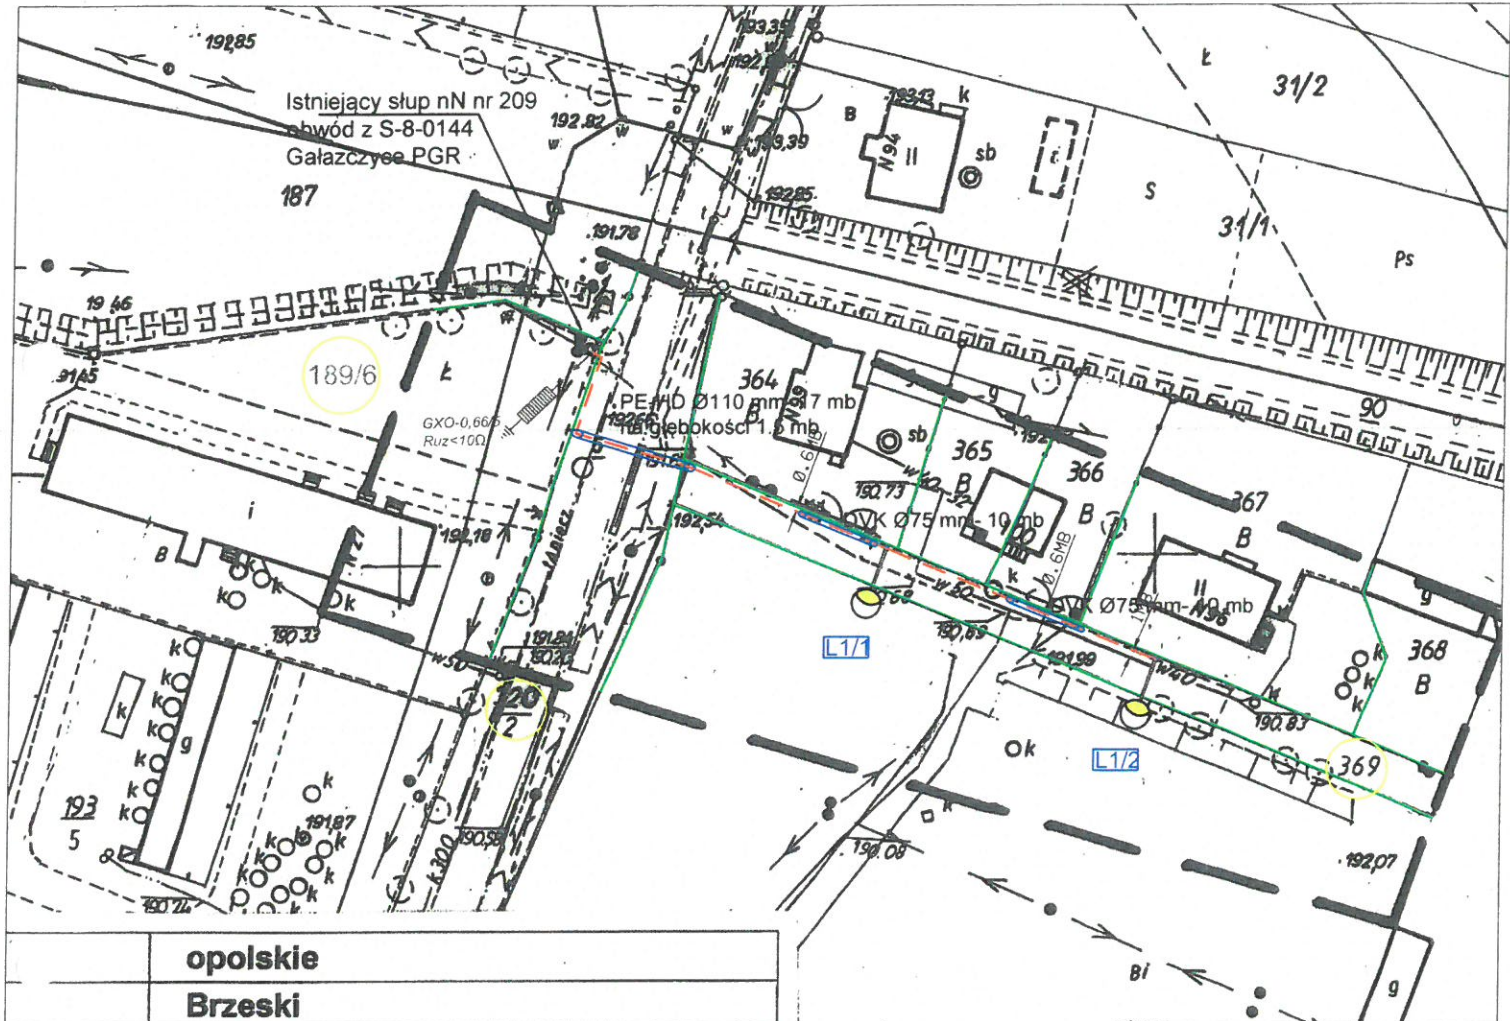

W związku z inwestycją:

„Projekt budowy oświetlenia drogowego we wsi Gałązczyce Gmina Grodków - inwestor UG Grodków
Przekazanie terenu nastąpi na podstawie protokołu zdawczo – odbiorczego przed rozpoczęciem realizacji.

Uwagi:

- 1) teren po wykonaniu prac będących przedmiotem niniejszej zgody należy przywrócić do stanu przed rozpoczęciem prac
- 2) za wszelkie szkody powstałe na skutek realizacji przedmiotowych robót zostanie **użyczającemu teren** wypłacone odszkodowanie, po uprzednim złożeniu wniosku o odszkodowanie i oszacowaniu szkód przez biegłego

Niniejsze uzgodnienie stanowi dowód stwierdzający prawo do dysponowania nieruchomością na cele budowlane w rozumieniu przepisu art. 33 ust. 2 pkt. 2 ustawy z dnia 07.07.1994r. Prawo Budowlane (tekst jednolity na podstawie Dz. U. z 29.11.2013 poz. 1409 z późniejszymi zmianami) i może być podstawą wydania zgłoszenia budowy lub pozwolenia na budowę.

/Uzgodnienie sporządzono w dwóch jednobrzmiących egzemplarzach/

inż. Wiesław Borowski
Uprawnienia budowlane w specjalności instalacyjnej w zakresie sieci, instalacji i urządzeń elektrycznych i elektroenergetycznych do projektowania, kierowania pracami budowlanymi, nadzoru nad jakością technicznej utrzymania obiektów budowlanych, wykonawstwa projektowanego nadzoru budowlanego w oparciu o pozwolenie na budowę Nr 100/100-97/04 Gminy Mi 44/98/JG (Cieplice 9000, s. nr 025/10/012/01)

Właściciel /użytkownik/ gruntu

/podpis osoby upoważnionej/

Łukasz Magiera


UZGODNIENIE nr Gałązczyce-189/6/I/2015

Właściciel (użytkownik) gruntu: 20/1000 działki nr 189/6, Obręb 0050 Gałązeczycze, reprezentowany przez:
MAGIERA MANUELA zamieszkały Gałązeczycze 27/1

wyraża zgodę na: wejście i ułożenie kabla oświetleniowego na działce nr 189/6

wejście na teren przedmiotowych działki i wykonanie następujących robót:

wykonanie projektowanego oświetlenia zgodnie z załącznikiem graficznym

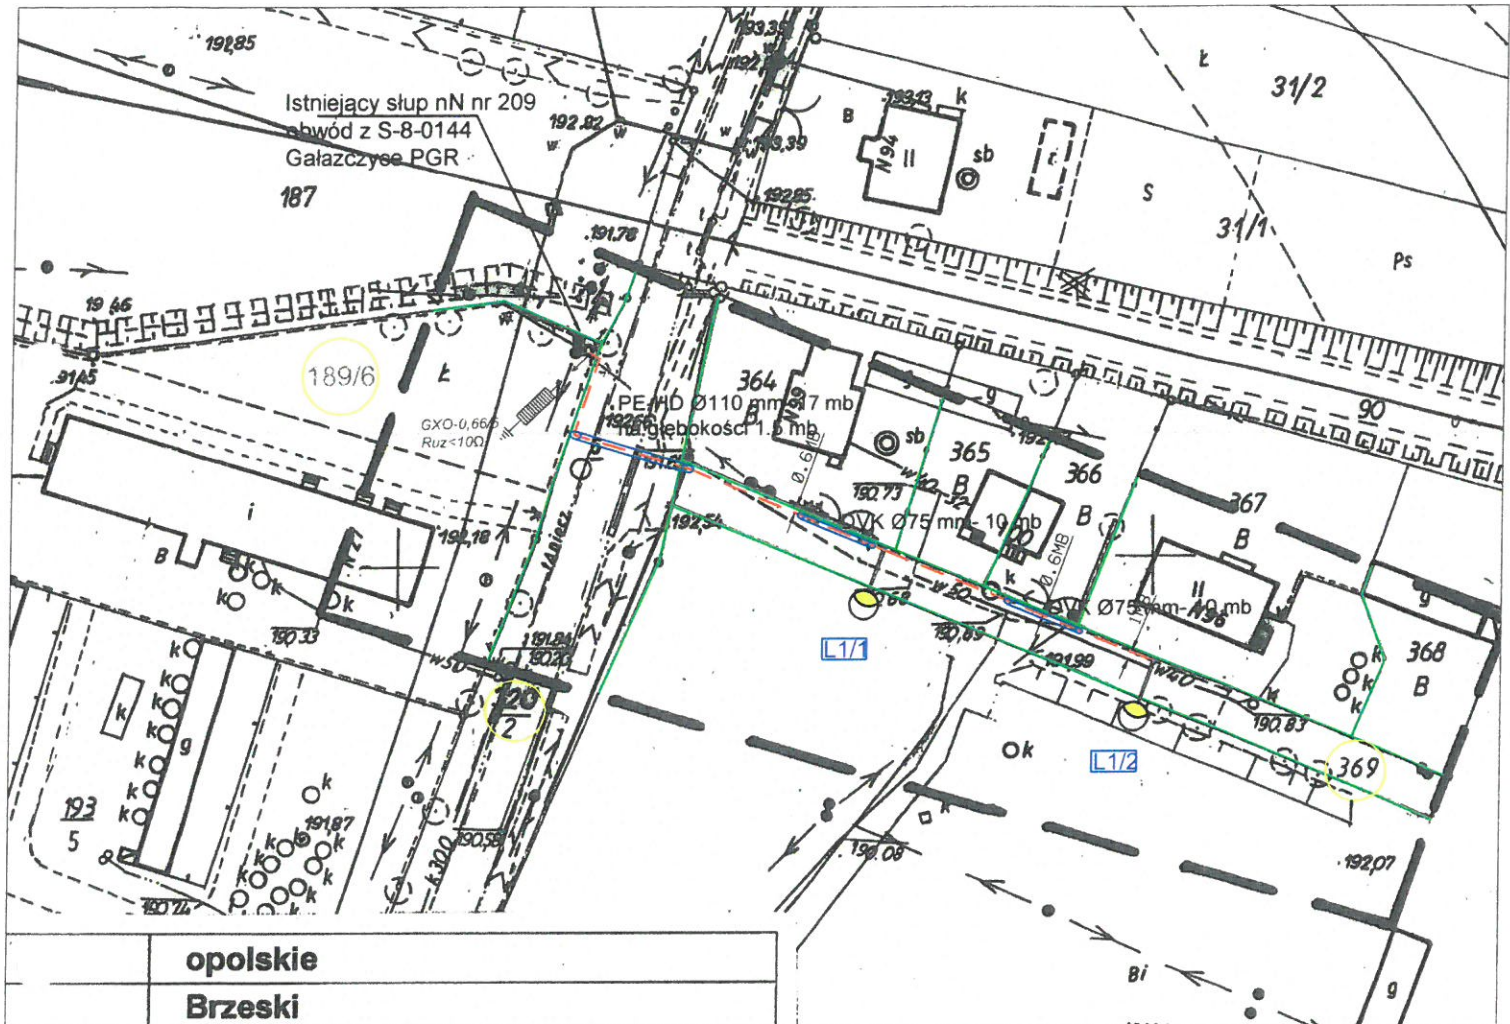

W związku z inwestycją:

„Projekt budowy oświetlenia drogowego we wsi Gałązyczce Gmina Grodków - inwestor UG Grodków
Przekazanie terenu nastąpi na podstawie protokołu zdawczo – odbiorczego przed rozpoczęciem realizacji.

Uwagi:

- 1) teren po wykonaniu prac będących przedmiotem niniejszej zgody należy przywrócić do stanu przed rozpoczęciem prac
- 2) za wszelkie szkody powstałe na skutek realizacji przedmiotowych robót zostanie **używającemu teren** wypłacone odszkodowanie, po uprzednim złożeniu wniosku o odszkodowanie i oszacowaniu szkód przez biegłego

Niniejsze uzgodnienie stanowi dowód stwierdzający prawo do dysponowania nieruchomością na cele budowlane w rozumieniu przepisu art. 33 ust. 2 pkt. 2 ustawy z dnia 07.07.1994r. Prawo Budowlane (tekst jednolity na podstawie Dz. U. z 29.11.2013 poz. 1409 z późniejszymi zmianami) i może być podstawą wydania zgłoszenia budowy lub pozwolenia na budowę.

/Uzgodnienie sporządzono w dwóch jednobrzmiących egzemplarzach/

inż. Wiesław Borowski

Uprawnienia budowlane w specjalności instalacyjnej w zakresie sieci, instalacji i urządzeń elektrycznych i elektroenergetycznych do projektowania, kierowania robotami budowlanymi, sprawozdanie biurowe i technicznej wizytacji obiektów budowlanych, wykonywanie pomiarów elektrycznych nadzoru budowlanego w ograniczonym zakresie. Nr upraw. 145/10/97/78. Dataj. Nr 44/98/16. Liczba 0064 i nr 005/16/0157/01

Właściciel /użytkownik/ gruntu

/podpis osoby upoważnionej/

Magiera Manuela


UZGODNIENIE nr Gałązczyce-189/6/J/2015

Właściciel (użytkownik) gruntu: 20/1000 działki nr 189/6, Obręb 0050 Gałązczyce, reprezentowany przez:
MAGIERA KLAUDIA zamieszkały Gałązczyce 27/1

wyraża zgodę na: wejście i ułożenie kabla oświetleniowego na działce nr 189/6

wejście na teren przedmiotowych działki i wykonanie następujących robót:

wykonanie projektowanego oświetlenia zgodnie z załącznikiem graficznym

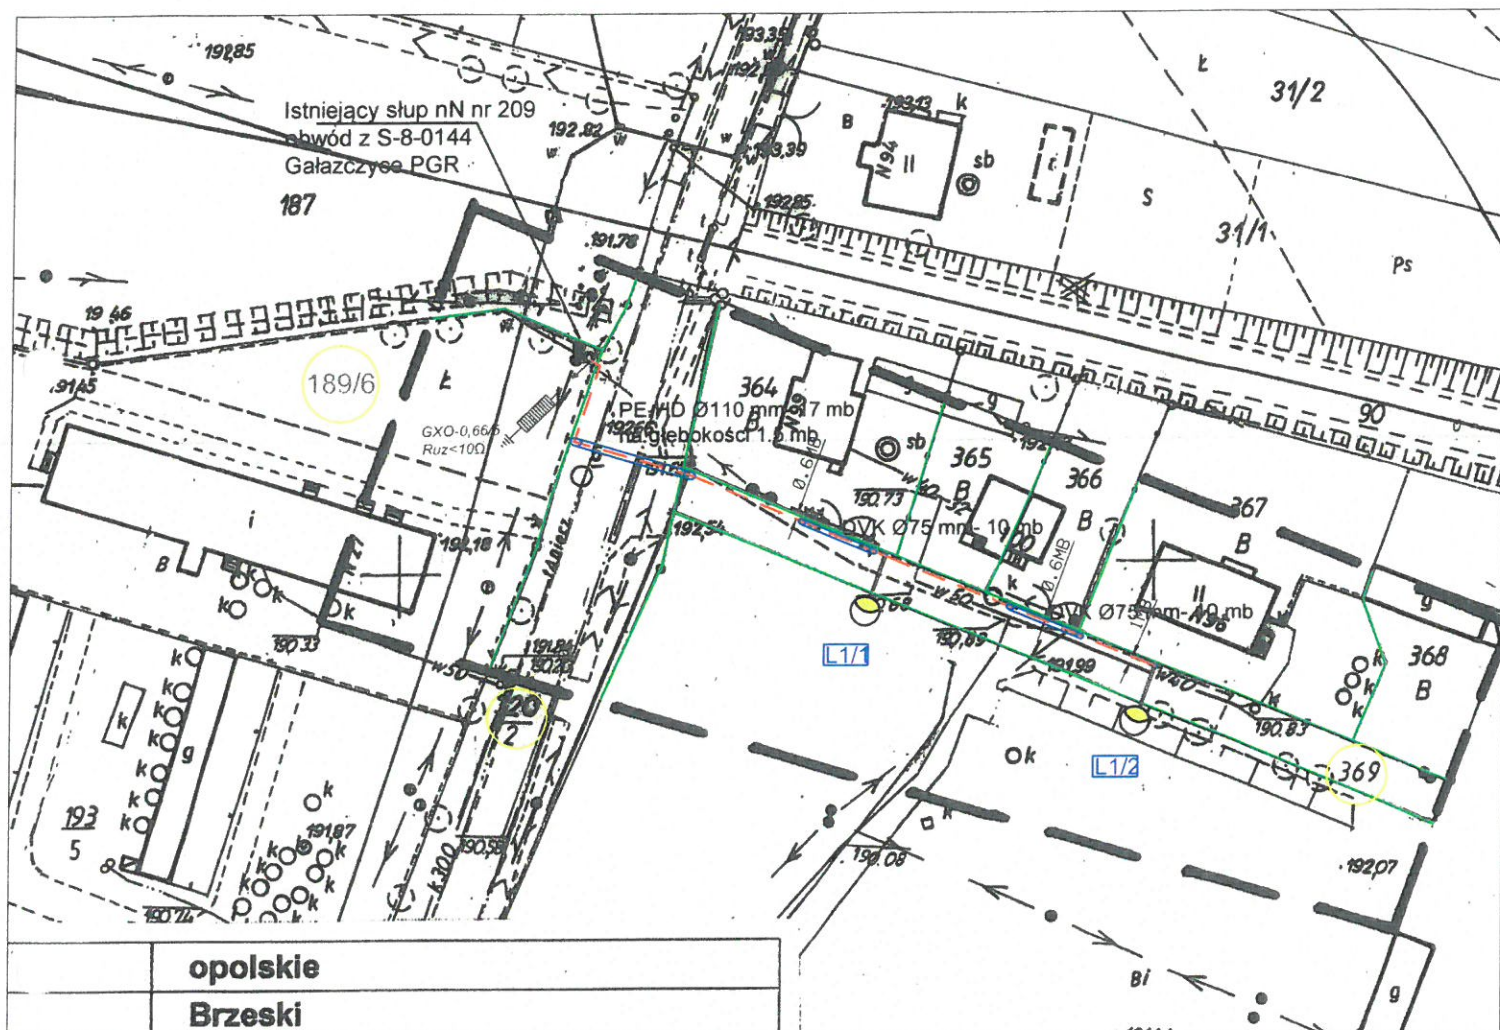

W związku z inwestycją:

Przekazanie terenu nastąpi na podstawie protokołu zdawczo – odbiorczego przed rozpoczęciem realizacji.

Uwagi:

- 1) teren po wykonaniu prac będących przedmiotem niniejszej zgody należy przywrócić do stanu przed rozpoczęciem prac
- 2) za wszelkie szkody powstałe na skutek realizacji przedmiotowych robót zostanie **użytczającemu teren** wypłacone odszkodowanie, po uprzednim złożeniu wniosku o odszkodowanie i oszacowaniu szkód przez biegłego

Niniejsze uzgodnienie stanowi dowód stwierdzający prawo do dysponowania nieruchomością na cele budowlane w rozumieniu przepisu art. 33 ust. 2 pkt. 2 ustawy z dnia 07.07.1994r. Prawo Budowlane (tekst jednolity na podstawie Dz. U. z 29.11.2013 poz. 1409 z późniejszymi zmianami) i może być podstawą wydania zgłoszenia budowy lub pozwolenia na budowę.

/Uzgodnienie sporządzono w dwóch jednobrzmiących egzemplarzach/

inż. Wiesław Borowski
Upewnienie budowlane w szczególności instalacyjne w zakresie sieci,
instalacji i podziemi elektrycznych i elektroenergetycznych do projektowania,
kierowania robotami budowlanymi, nadzoru i kierowania budowlanym nadzorem
ciężkich budowlanych, wykonawstwo robót budowlanych nadzoru budowlanego w
wymiarach: m. tel. 011 78 97 78 Drogice Nr 44/98/IG
(ok. ok. 011 78 97 78 Drogice Nr 44/98/IG)

Właściciel /użytkownik/ gruntu

/podpis osoby upoważnionej/

Мадлена Клариса


UZGODNIENIE nr Gałączyce-189/6/K/2015

Właściciel (użytkownik) gruntu: 100/1000 działki nr 189/6, Obręb 0050 Gałązczyce, reprezentowany przez:
MAGIERA MIROŚŁAWA zamieszkały Gałązczyce 27/1

wyraża zgodę na: wejście i ułożenie kabla oświetleniowego na działce nr 189/6

wejście na teren przedmiotowych działki i wykonanie następujących robót:

wykonanie projektowanego oświetlenia zgodnie z załącznikiem graficznym

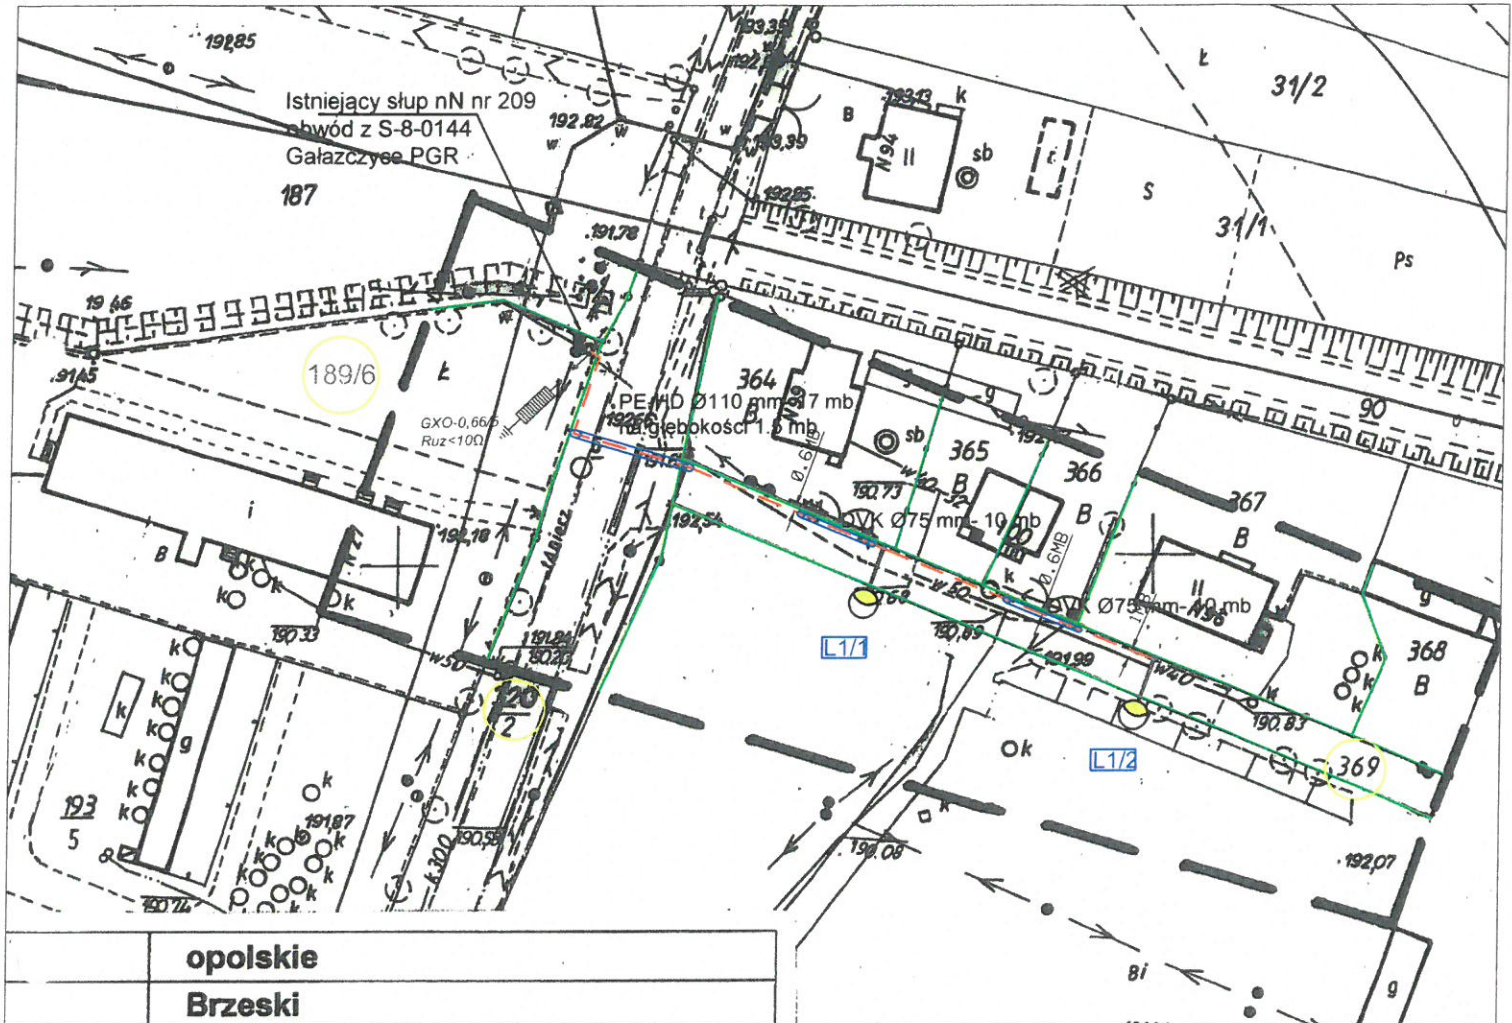

W związku z inwestycją:

**„Projekt budowy oświetlenia drogowego we wsi Gałązczyce Gmina Grodków - inwestor UG Grodków
Przekazanie terenu nastąpi na podstawie protokołu zdawczo – odbiorczego przed rozpoczęciem realizacji.**

Uwagi:

- 1) teren po wykonaniu prac będących przedmiotem niniejszej zgody należy przywrócić do stanu przed rozpoczęciem prac
- 2) za wszelkie szkody powstałe na skutek realizacji przedmiotowych robót zostanie **użytkującemu teren** wypłacone odszkodowanie, po uprzednim złożeniu wniosku o odszkodowanie i oszacowaniu szkód przez biegłego

Niniejsze uzgodnienie stanowi dowód stwierdzający prawo do dysponowania nieruchomością na cele budowlane w rozumieniu przepisu art. 33 ust. 2 pkt. 2 ustawy z dnia 07.07.1994r. Prawo Budowlane (tekst jednolity na podstawie Dz. U. z 29.11.2013 poz. 1409 z późniejszymi zmianami) i może być podstawą wydania zgłoszenia budowy lub pozwolenia na budowę.

/Uzgodnienie sporządzono w dwóch jednobrzmiących egzemplarzach/

inż. Wiesław Borowski
 Uprawnienia budowlane w specjalności instalacyjnej w zakresie sieci, instalacji i urządzeń elektrycznych i elektroenergetycznych do projektowania, kierowania robotami budowlanymi, nadzoru nad kosztami i technicznej używania obiektów budowlanych, wykonania powyższych zadań budowlanych w normalnych warunkach. Nr uprawnień 97/88 Decyzja Nr 44/98/JG
 Tel.: 41 23 11 11 11, fax: 41 23 11 11 12

Właściciel /użytkownik/ gruntu

/podpis osoby upoważnionej/

Magiera Mirosława