


# PROJEKT ZAGOSPODAROWANIA

1001

- nieprzekraczalna linia zabudowy 4,18

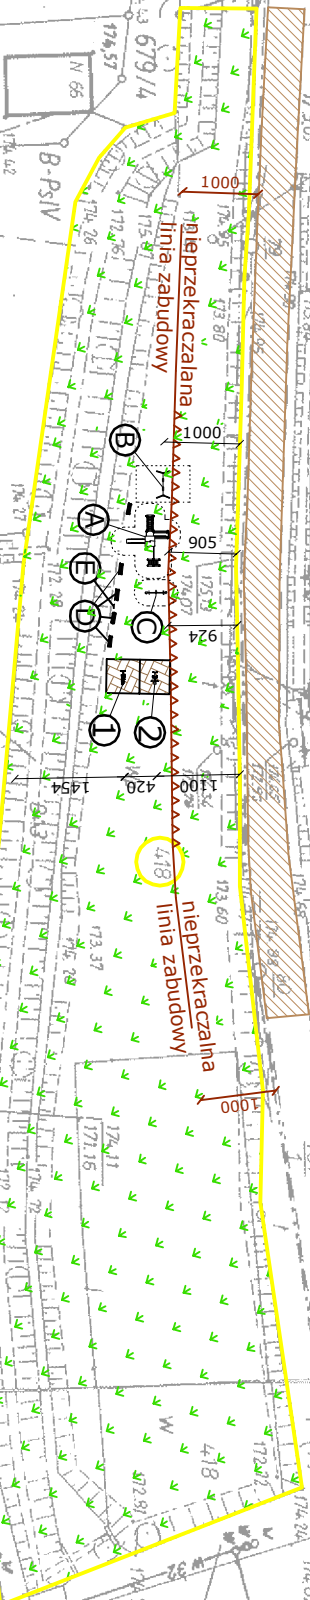

granica działki 418

- |            |   |                  |          |
|------------|---|------------------|----------|
| PRZEDMIOT  | <b>PROJEKT ZAGOSPODAROWANIA</b>                                       |                  | SKALA    |
| OBIEKT     | ZGŁOSZENIE ROBÓT BUDOWLANYCH<br>URZĄDZENIE PLACU ZABAW+STOLOWIE ZEWN. |                  | 1:1000   |
| ADRES      | Gnojna, Gmina Grodków, Działka 418                                    |                  | 1:1000   |
| INWESTOR   | <b>GMINA GRODKÓW</b>  |                  | 1:1      |
|            | IMIĘ I NAZWISKO   | NUMER UPRAWNIENI | NR. RYS. |
| PROJEKTANT | Łęczyński<br>Jan Żółtyński  | 44/83/Op         | 1        |
| OPRACOWAŁ  | Robert Sobstyl  |                  |          |