

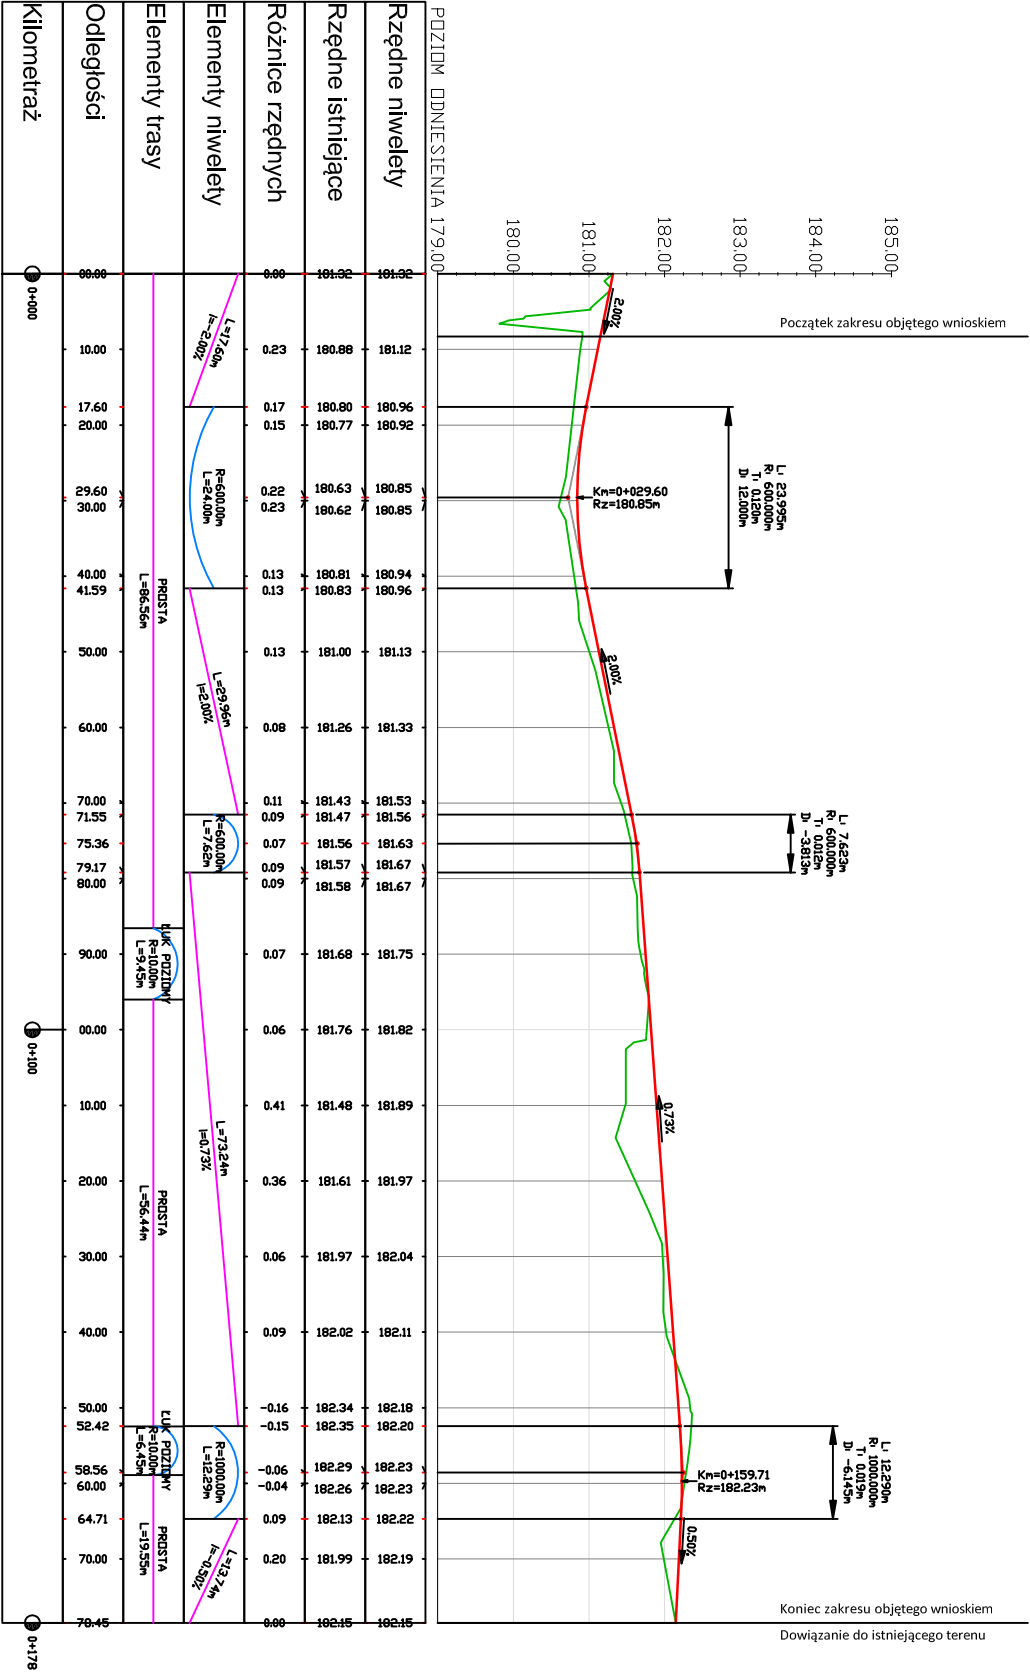



Profil drogi o nawierzchni bitumicznej

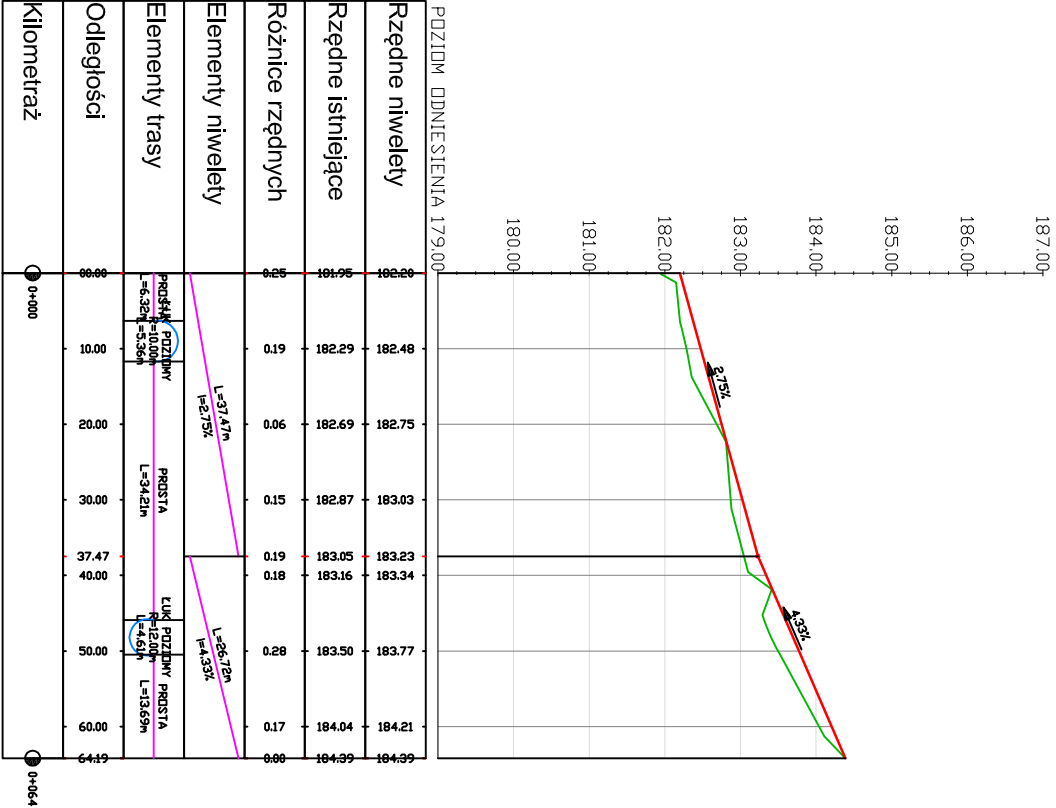

Profil drogi o nawierzchni z kostki betonowej

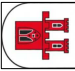

INWESTOR	 GMINA GRODKÓW ul. Wajszawska 29, 49-200 GRODKÓW			
JEDNOSTKA PROJEKTOWA	 BIURO OBSŁUGI NIERUCHOMOŚCI "INTERDOM" ul. Wyszyńskiego 85, 42-700 LUBLINIEC			
TEMAT	„BUDOWA DROGI DOJAZDOWEJ DO GRUNTÓW ROLNYCH WĘ WSI GNOJNA”			
Nazwa rys.	PROFIL PODŁUŻNY			
Projektant	Podpis			
mgr inż. Przemysław Dłubała				
nr upr. OPL/0862/POOD/12				
mgr inż. Marek Husarz				
nr upr. 208/DOŚ/06				
FAZA	SKALA	BRANŻA	DATA	NR RYS.
PW	1:100/1000	DROGI	11.2014	4