


ELEWACJA ZACHODNIA

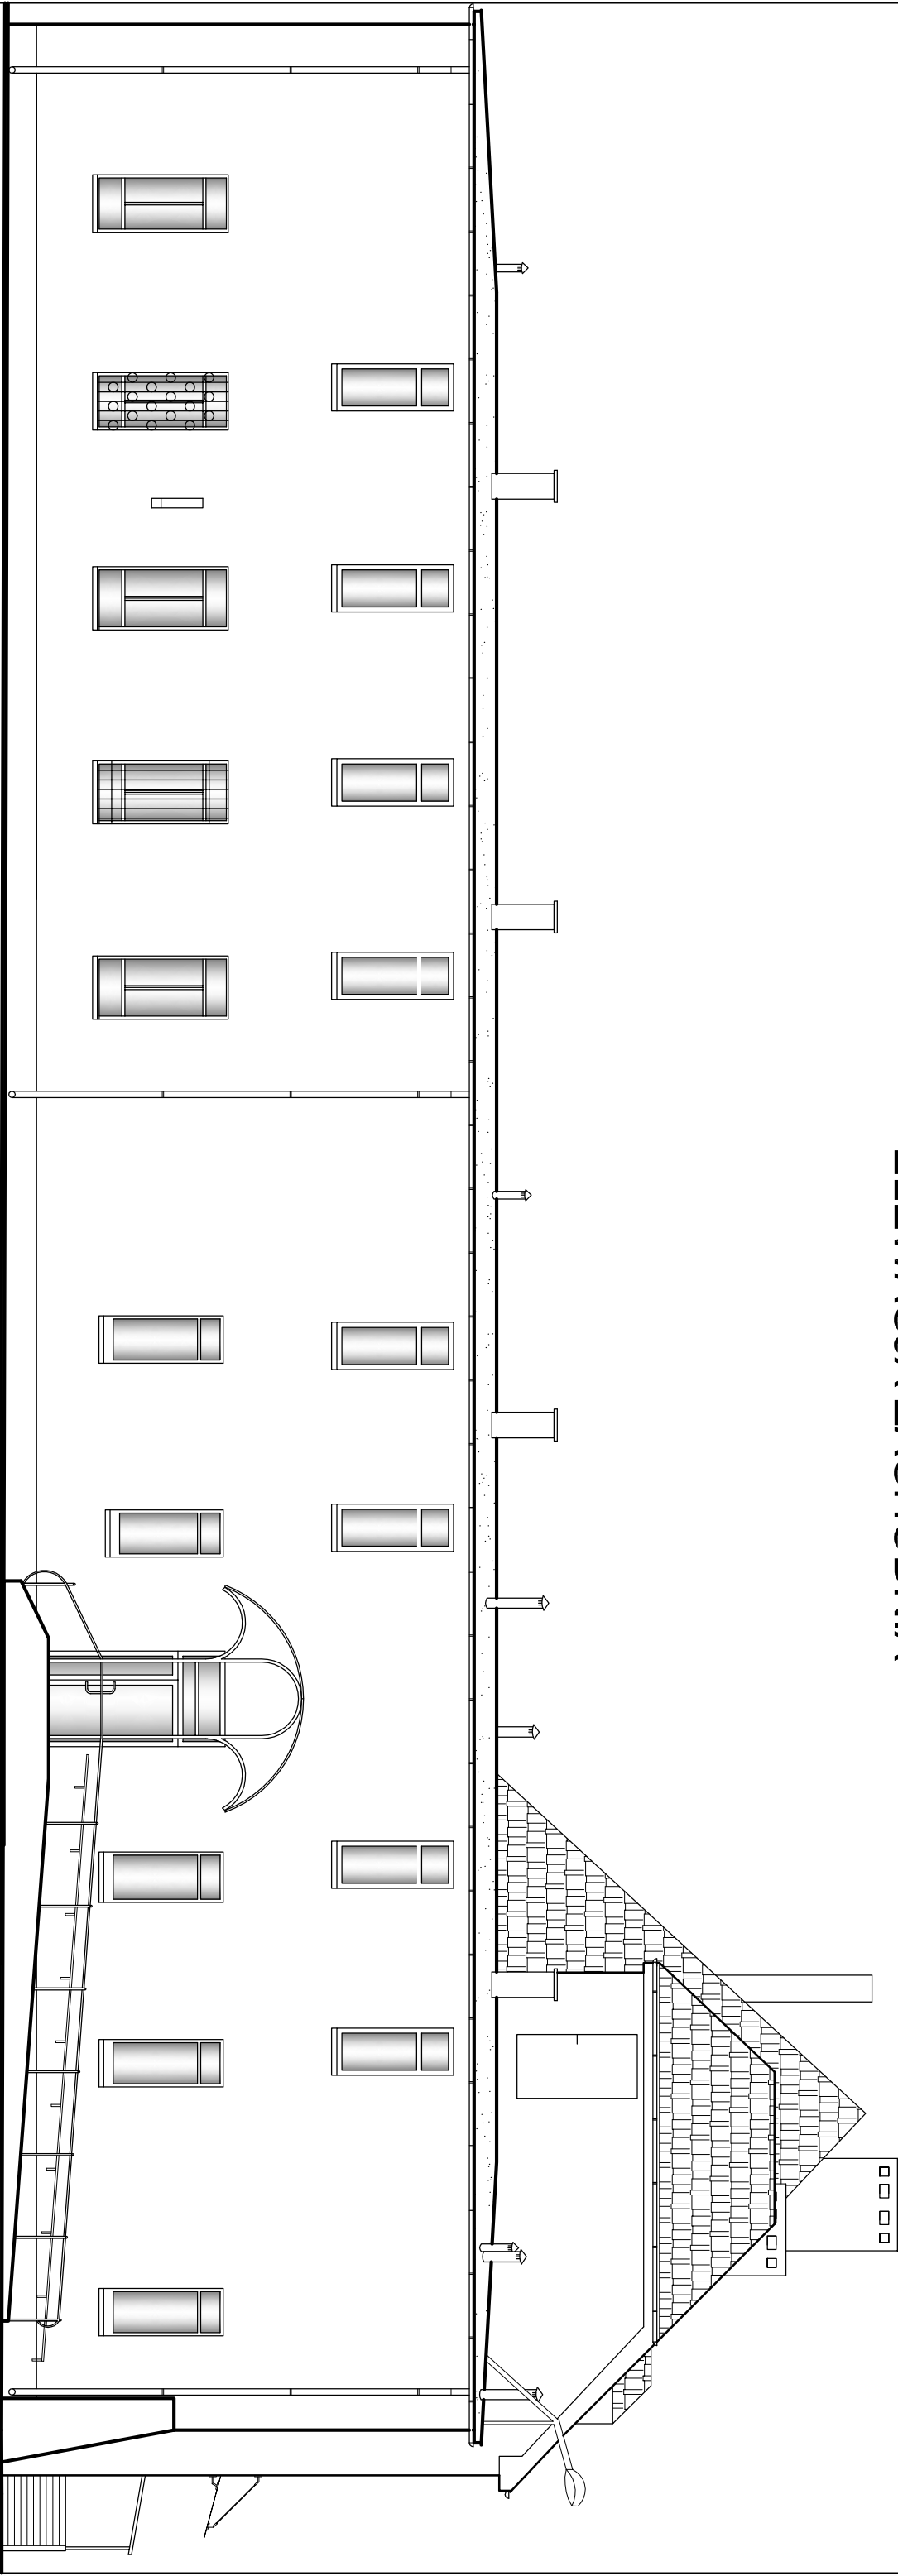

PRACOWNIA ARCHITEKTURY "PROJEKT"				45-058 OPOLE, UL.OZIMSKA 40	
www.em3projekt.pl				tel.077/4575814, 0501588697	
OBJEKT:	PRZEBUDOWA PIĘTRA BYŁEGO SZPITALA NA OŚRODEK POMOCY SPOŁECZNEJ		ADRES:	GRODKÓW,UL.SZPITALNA 1 DZIAŁKA NR 189/1	
TYTUŁ RYSUNKU: <					