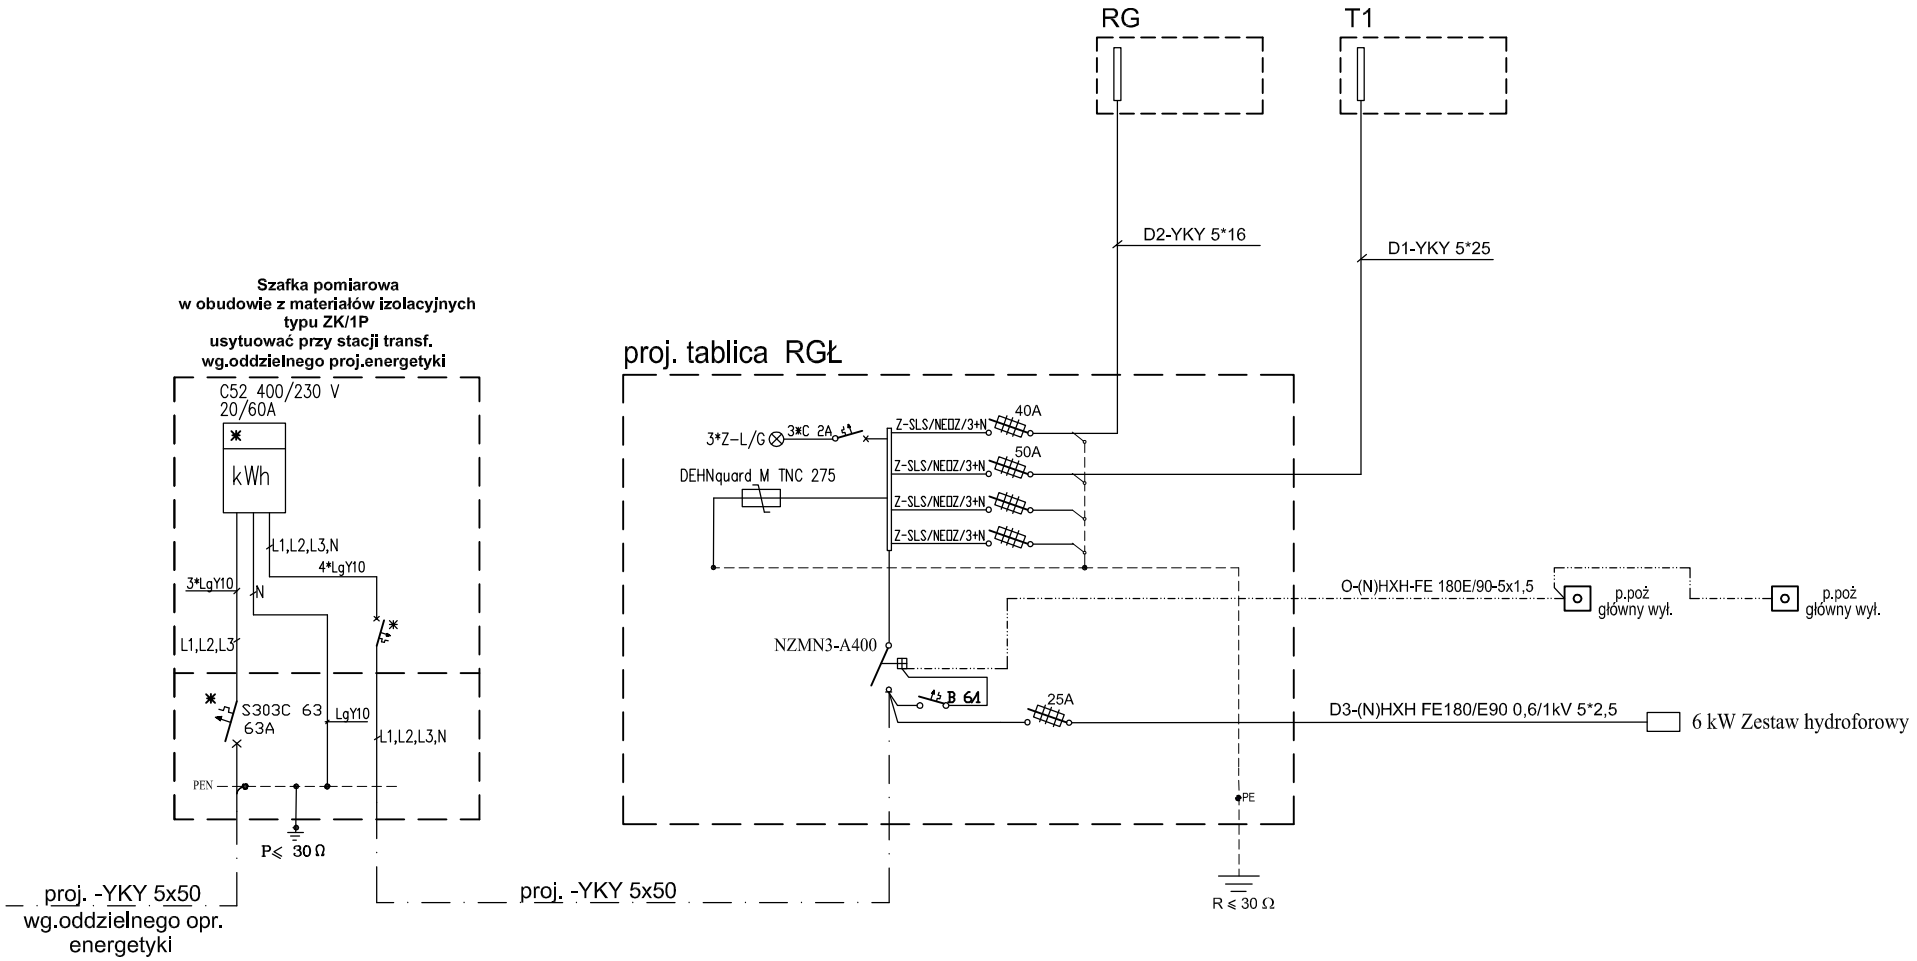

PRACOWNIA ARCHITEKTURY "PROJEKT" 45-058 OPOLE, UL.OZIMSKA 40
www.em3projekt.pl tel.077/4575814, 0501588697

OBIEKT: PRZEBUDOWA PIĘTRA BYŁEGO SZPITALA NA OŚRODEK POMOCY SPOŁECZNEJ		ADRES: GRODKÓW,UL.SZPITALNA 1 DZIAŁKA NR 189/1	
TYTUŁ RYSUNKU: SCHEMAT IDEOWY ZASILANIA ROZDZIELNIA RGŁ			SKALA: ---
			NR RYS.: E05

ZAKRES PRAC:	IMIĘ i NAZWISKO PROJEKTANTA	SPECJALNOŚĆ:	NR UPRAWNIEŃ:	DATA:	PODPIS:
PROJEKT	mgr inż. Krzysztof Giesa	Elektryczna	195/91/OP	LUTY 2014 R.	
OPRACOWANIE					
SPRAWDZENIE	mgr inż. Ewald Mrugała	Elektryczna	201/91/OP		