Zestawienie powierzchni			
Numer	Nazwa	Pow. użyt.	Materiał podłoża
1.	pokój biurowy–kierownik	19,94 m2	panele podłogowe
2.	pokój biurowy–główna księgowa	11,00 m2	panele podłogowe
3.	p.b.–radca prawny, psycholog	12,94 m2	panele podłogowe
4.	pom. serwera	4,26 m2	panele podłogowe
5.	pom. pomocnicze	3,78 m2	panele podłogowe
6.	pom.socjalne	6,56 m2	płytki ceramiczne
7.	pokój biurowy– kierownik	19,94 m2	panele podłogowe
8.	W.C. damskie	4,42m2	płytki ceramiczne
9.	p.b.– dział świadczeń	19,95 m2	panele podłogowe
10.	korytarz	35,35 m2	lastryko
11.	p.b.– dział świadczeń 2	14,97 m2	panele podłogowe
12.	komunikacja	7,62 m2	lastryko
13.	p.b.– dział świadczeń3	16,87 m2	panele podłogowe
14.	magazyn–drukowanie	5,46 m2	płytki ceramiczne
15.	komunikacja	101,25 m2	płytki pcv
16.	p.b.–dodatki mieszkaniowe	16,40 m2	panele podłogowe
17.	W.C męskie i niepełnosprawnego	12,69 m2	płytki ceramiczne
18.	W.C. damskie	18,25 m2	płytki ceramiczne
19.	sala obsługi klienta	13,33 m2	panele podłogowe
20.	pomieszczenie kasy	1,61 m2	lastryko
21.	sala konferencyjna	22,47 m2	panele podłogowe
22.	pokój 2 pracowników socjalnych	19,60 m2	panele podłogowe
23.	pokój 2 pracowników socjalnych	18,86 m2	panele podłogowe
24.	pokój 2 pracowników socjalnych	18,90 m2	panele podłogowe
25.	pokój pracownika socjalnego i asystenta rodzinnego	15,52 m2	panele podłogowe
26.	pokój z-cy kierownika ośrodka socjalnych	11,16 m2	panele podłogowe
27.	komunikacja	?,? m2	płytki pcv
	razem	443,36 m2	

ściany murowane istniejące
wyburzenia
zamurowania projektowane

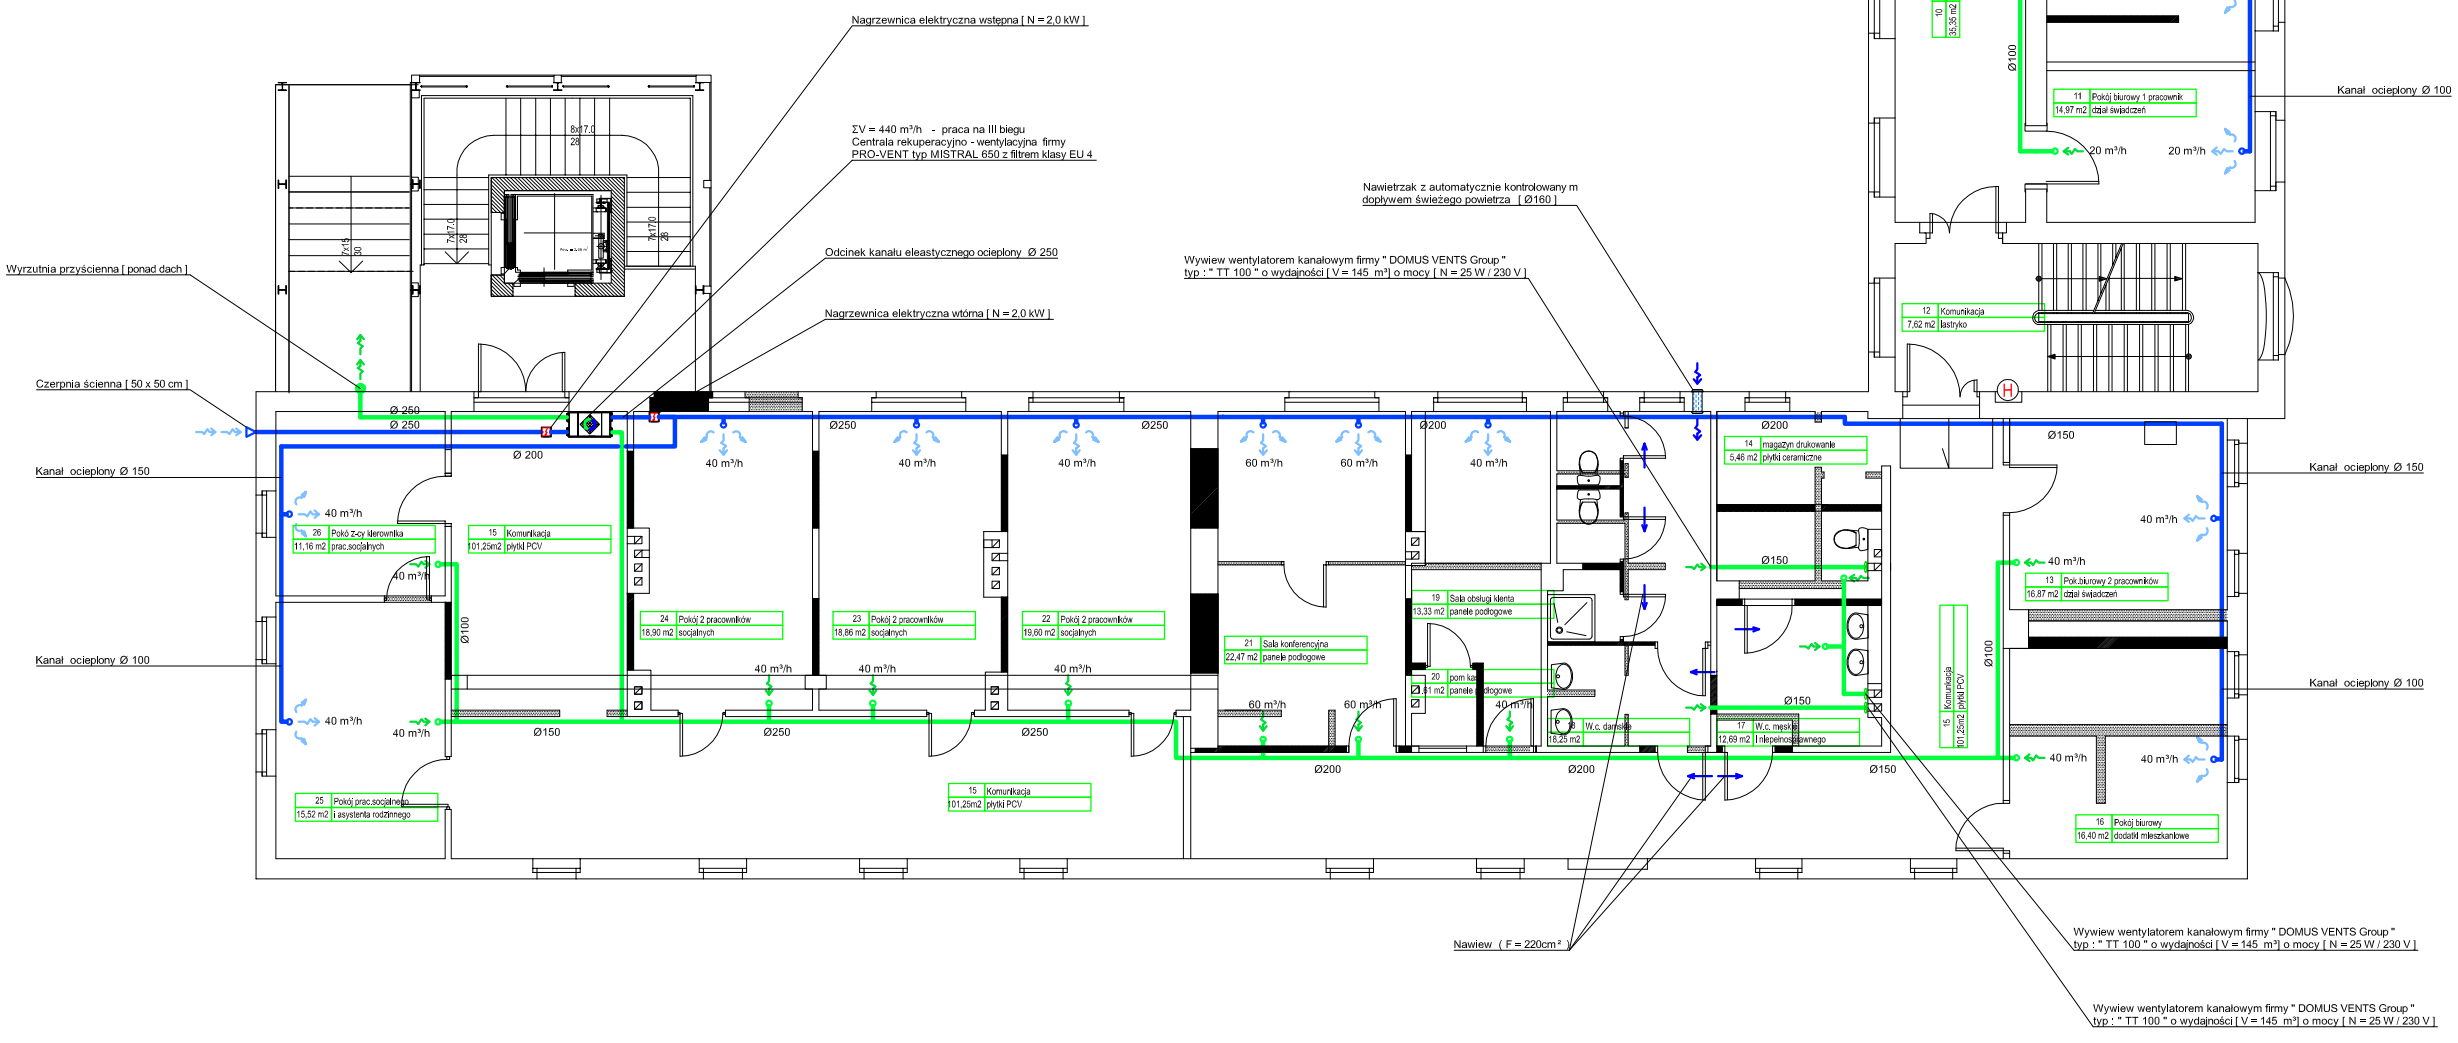

Oznaczenia / Uwagi :

UWAGA

Na załączonym rysunku układ instalacji pokazano schematycznie.

Przed przystąpieniem do prac budowlanych wszystkie wymiary należy sprawdzić w naturze.

W przypadku stwierdzenia niezgodności należy zwrócić się do projektanta.

Wszystkie wskazane w projekcie oznaczenia indywidualizujące opisywane materiały, urządzenia, technologie lub rozwiązania techniczne, w szczególności : znaki towarowe, patenty, nazwy producentów, oznaczenia modeli produktów lub urządzeń , zawarte zarówno w opisach jak i na rysunkach, mają charakter przykładowy i niewiążący.
W każdym przypadku występowania w tekście projektu lub opisie rysunku takiego oznaczenia indywidualizującego przyjąć należy w sposób dorozumiany , że występuje ono każdorazowo wraz ze zwrotem „lub równoważny".

Inwestor :
Gmina Grodków
ul. Warszawska 29
49 – 200 Grodków

1	Dz. Nr : 189 / 1	
2	Skala : 1 : 100	Format A–2
3	Data : 03 / 2014	No. 7

Temat :
– RZUT POZIOMY PIĘTRA –
Wewnętrzna instalacja wentylacji mechanicznej nawiewno – wyciągowej z rekuperacją.

Obiekt :
Piętro i poddasze budynku byłego szpitala na Gminny Ośreodek Pomocy Społecznej
49 – 200 Grodków ul. Szpitalna 1

Projektował :	mgr inż. Jerzy Sobczak
Opracował :	inż. Jerzy Kotkiewicz
Sprawdził :	mgr inż. Tadeusz Kucharz

TOMASZ KOTKIEWICZ