


4

PRZEKRÓJ B-B

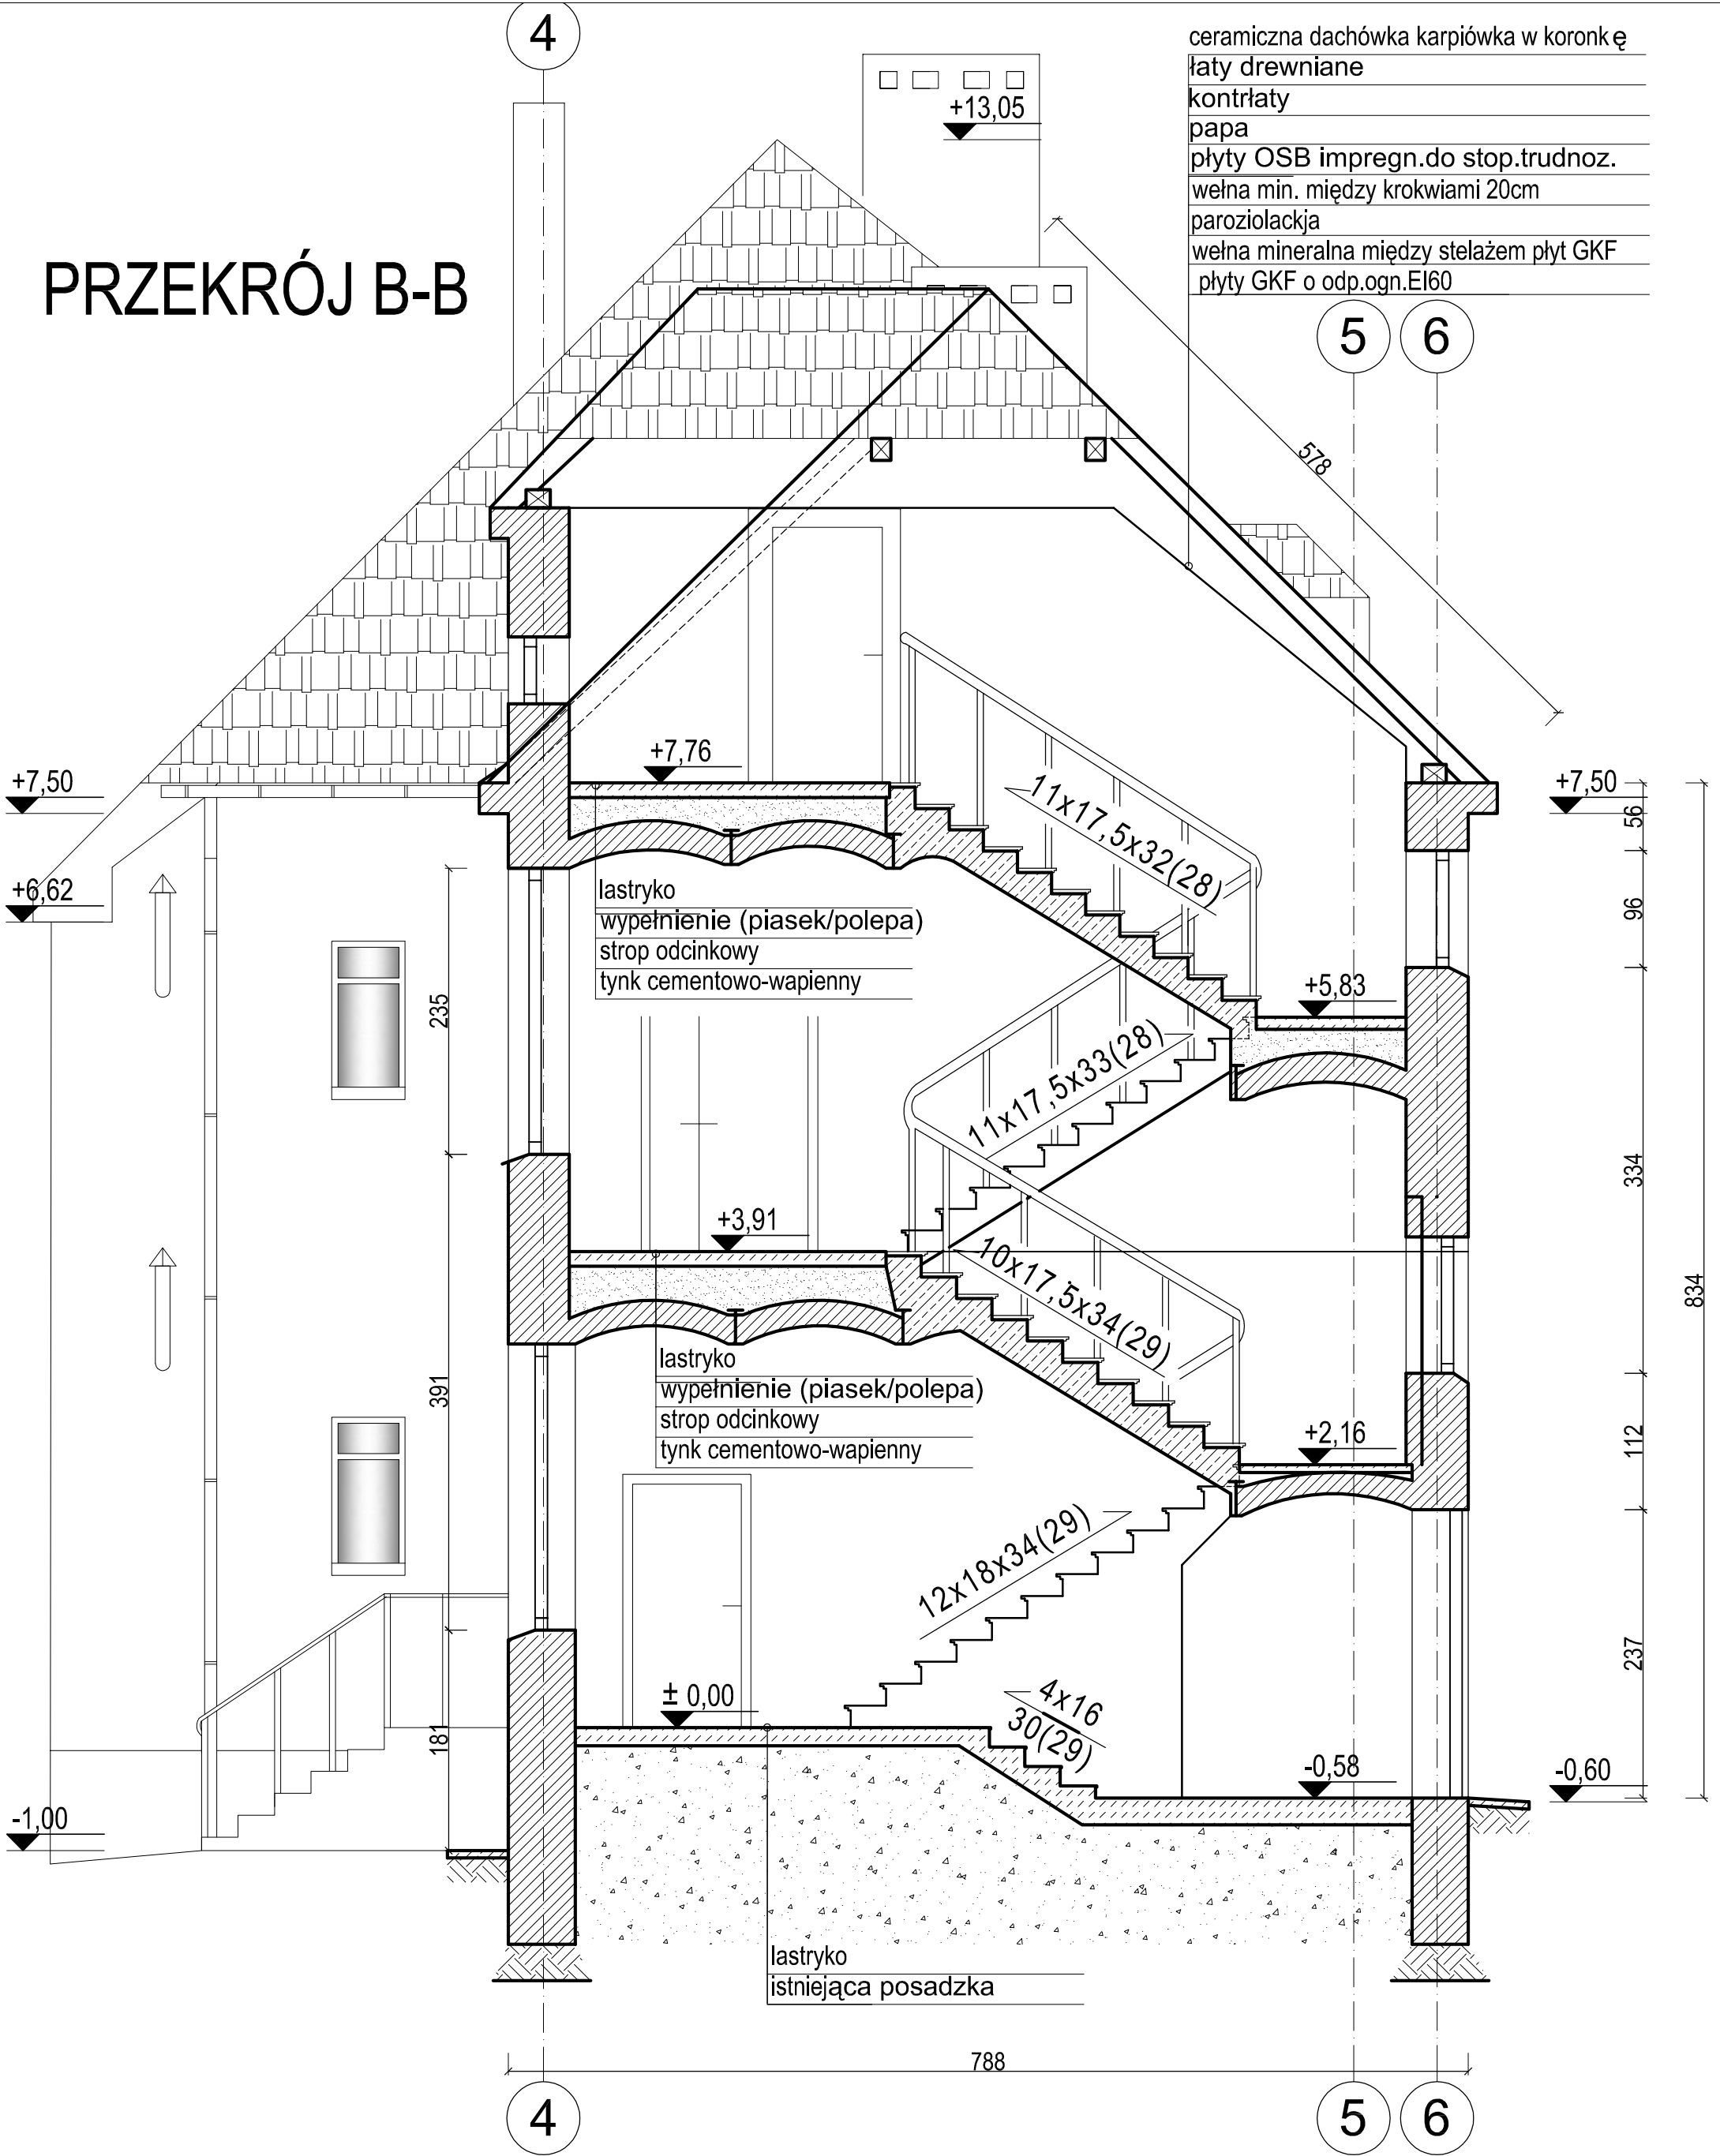

PRACOWNIA ARCHITEKTURY "PROJEKT"				45-058 OPOLE, UL.OZIMSKA 40	
www.em3projekt.pl				tel.077/4575814, 0501588697	
OBIEKT:		PRZEBUDOWA PIĘTRA BYŁEGO SZPITALA NA OŚRODEK POMOCY SPOŁECZNEJ		ADRES:	
				GRODKÓW,UL.SZPITALNA 1 DZIAŁKA NR 189/1	
TYTUŁ RYSUNKU:					SKALA:
PRZEKRÓJ BB					1:50
					NR RYS.: 10
ZAKRES PRAC:	IMIĘ I NAZWISKO PROJEKTANTA		SPECIALNOŚĆ:	NR UPRAWNIENI:	DATA:
PROJEKT	mgr inż. arch.Ewa Berthold-Majewska		Architektura	210/92/OP	MARZEC 2014 R.
OPRACOWANIE	inż. arch. Ewa Kupińska		Architektura		
SPRAWDZENIE	mgr inż. arch. Barbara Domejko-Gabor		Architektura	26/80/OP	