


TB zlokalizowana w budynku przy wejściu

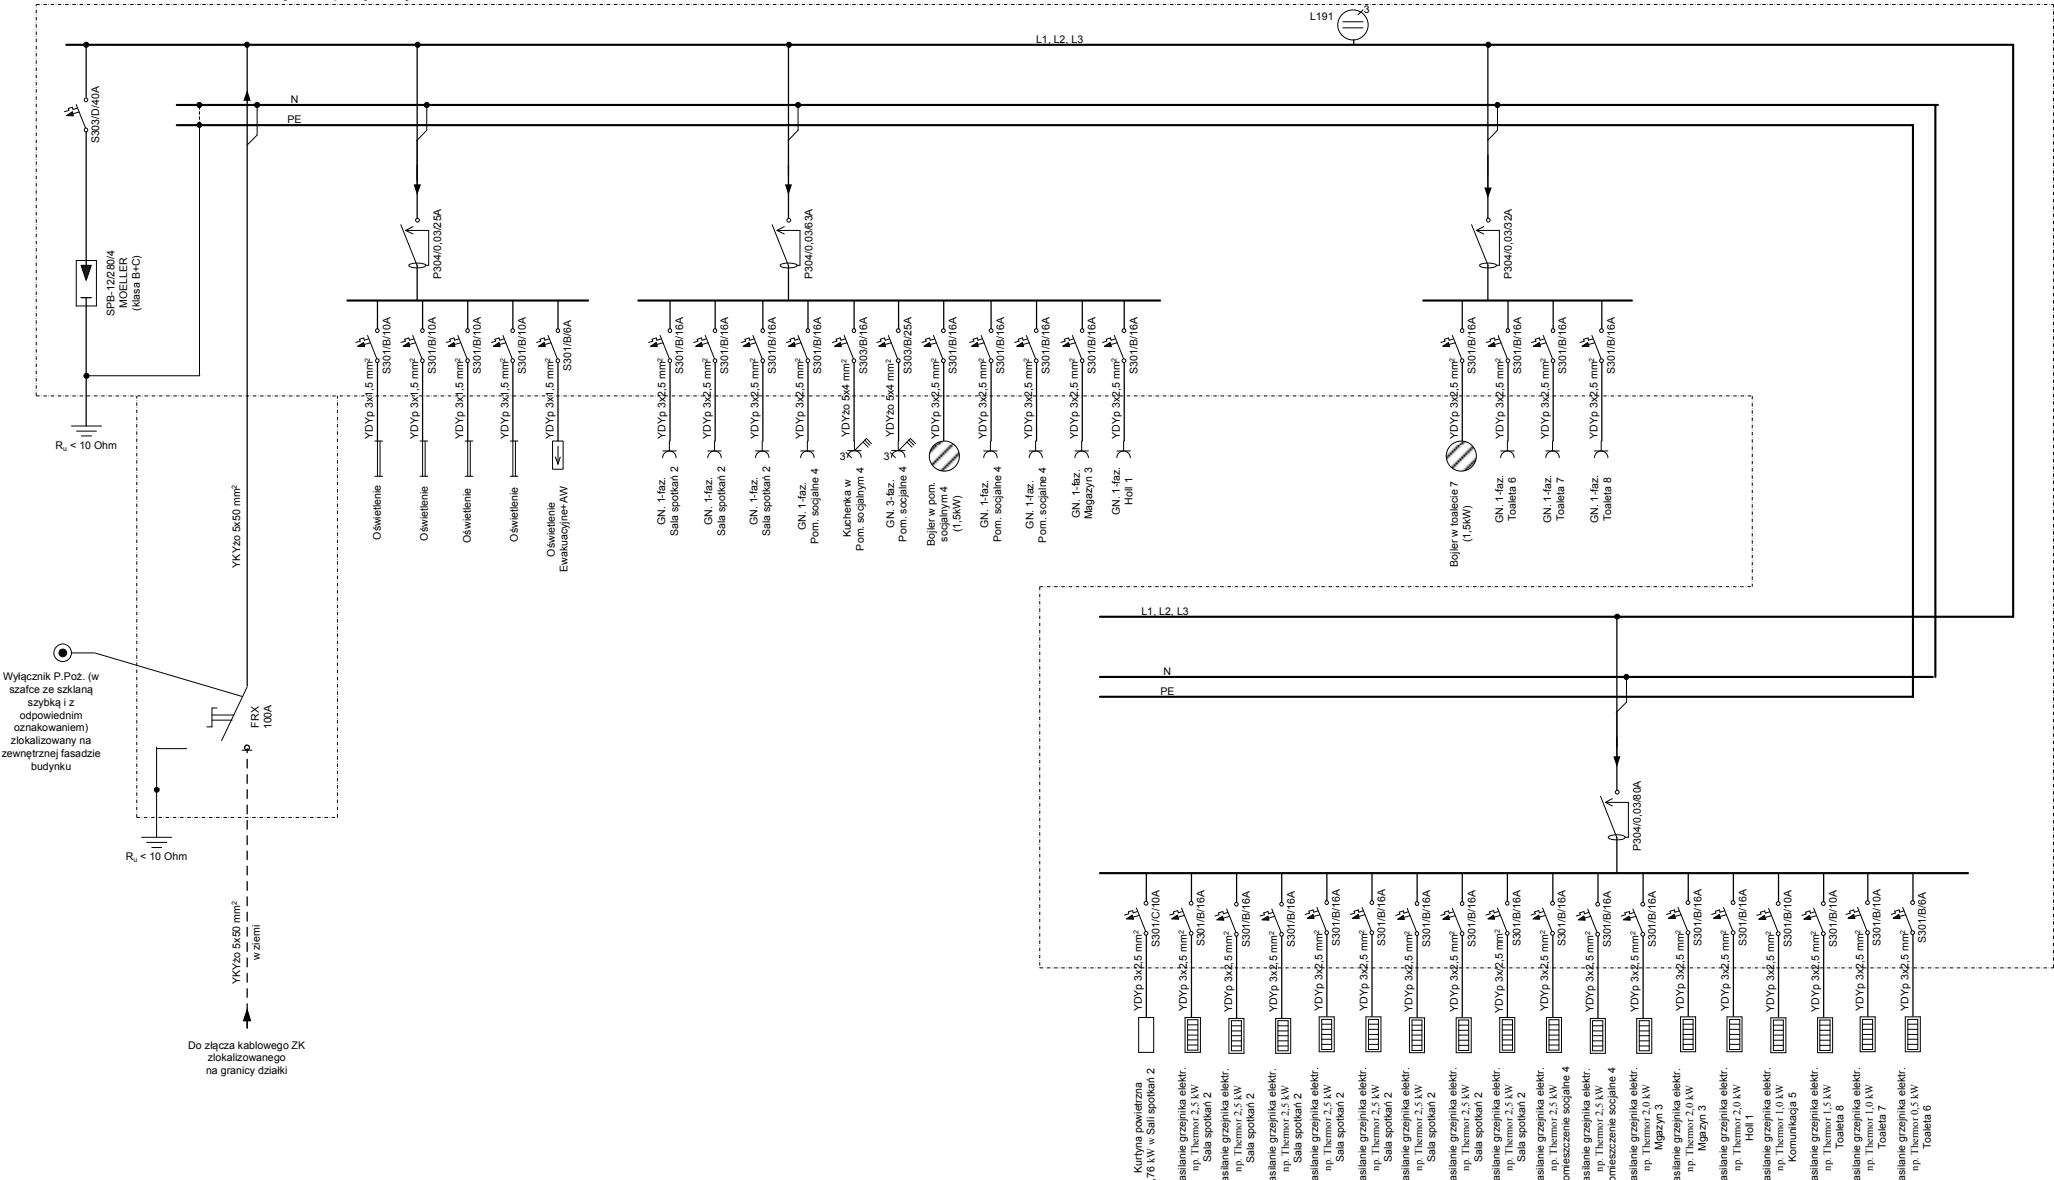

SYSTEM OCHRONY PRZED PORAZENIEM
SZYBKIE WYŁĄCZENIE NAPIĘCIA

Branża: ELEKTRYCZNA		Inwestor: Gmina Grodków, ul. Warszawska 29
Temat:	Schemat tablicy bezpiecznikowej TB	
Projektant:	tech. Ryszard Romański	Obiekt: BUDYNEK SALI SPOTKAN Więciemrzyce, Gmina Grodków, dz. nr 96/2
As. proj.:	mgr inż. Rafał Pałka	