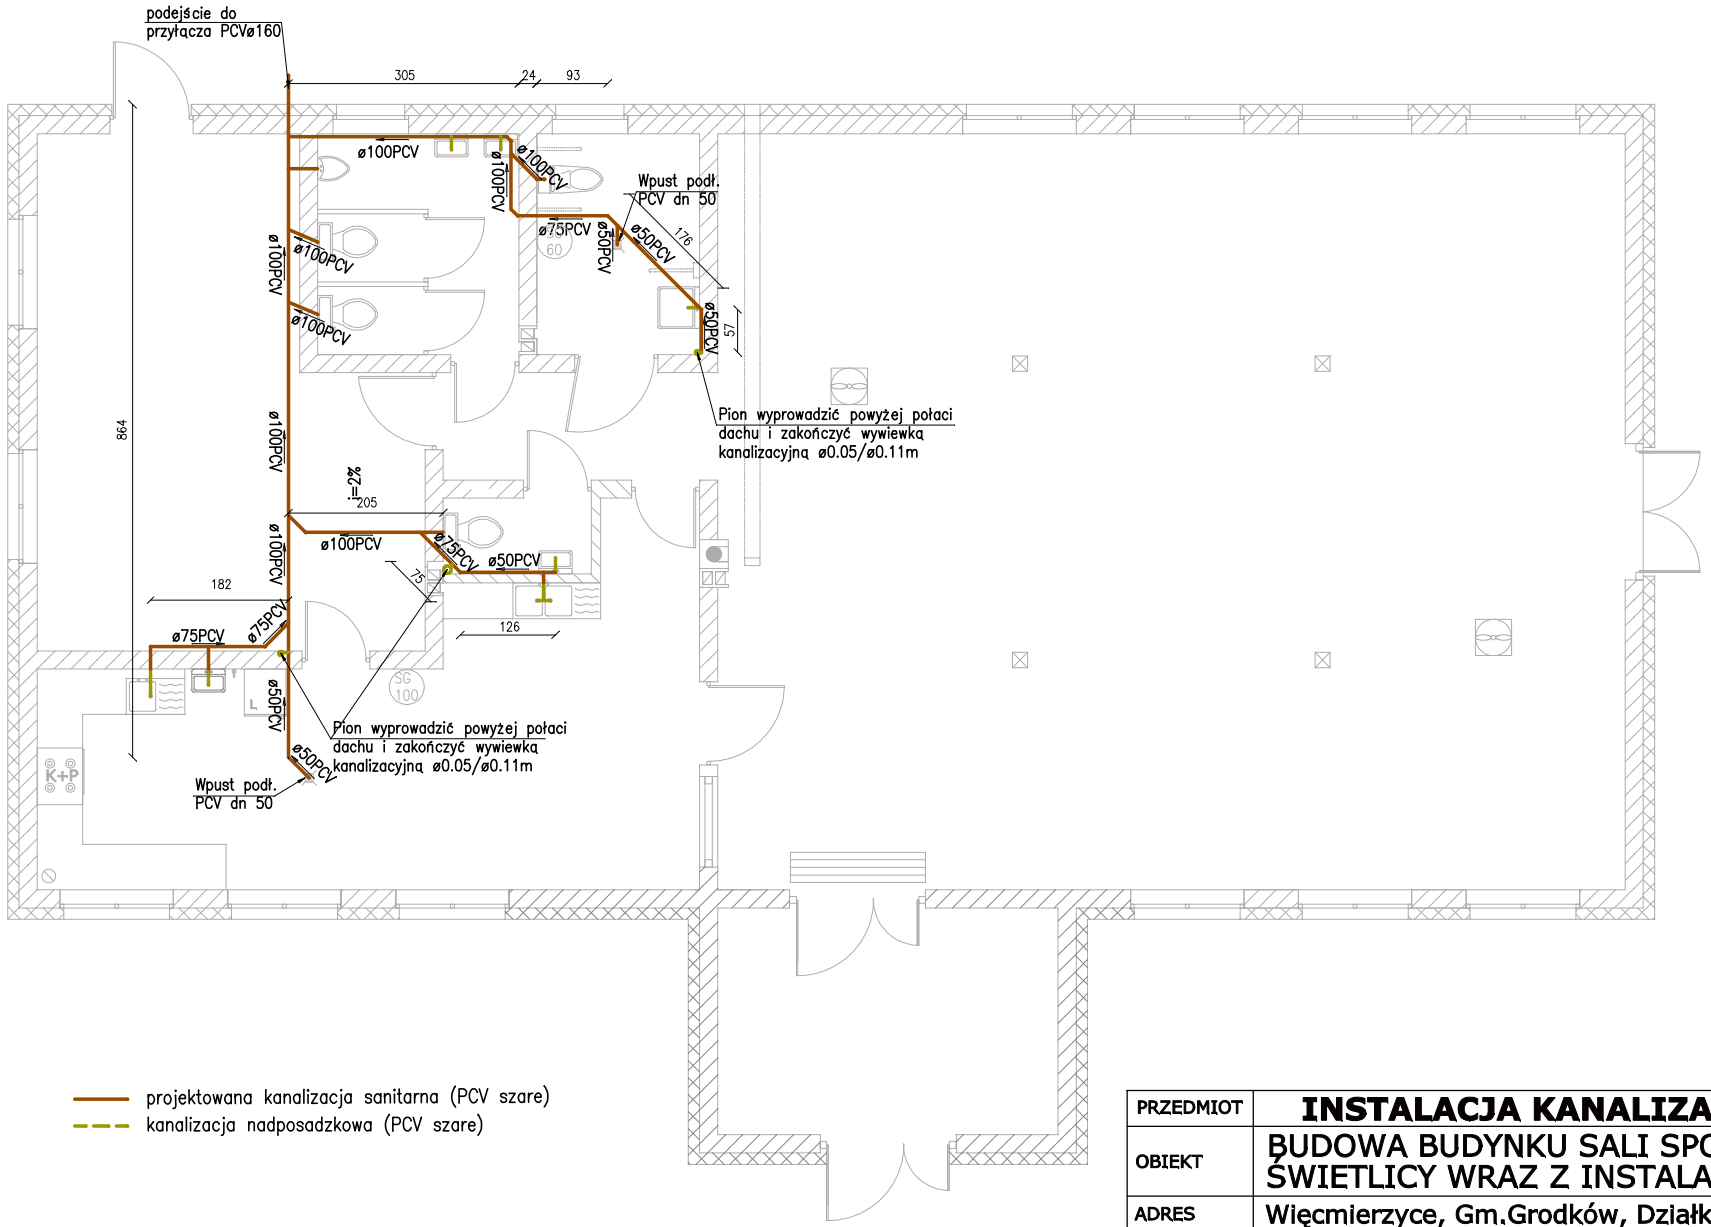

projektowana kanalizacja sanitarna (PCV szare)

kanalizacja nadposadzkowa (PCV szare)

PRZEDMIOT	**INSTALACJA KANALIZACJI**	SKALA
OBIEKT	BUDOWA BUDYNKU SALI SPOTKAŃ ŚWIETLICY WRAZ Z INSTALACJAMI	1:100
ADRES	Więcmierzyce, Gm.Grodków, Działka 96/2	
INWESTOR	GMINA GRODKÓW	

	IMIĘ I NAZWISKO	NUMER UPRAWNIEŃ	NR. RYS.
PROJEKTANT	inż. Leszek Prelsnar	126/74/Ww, 186/75/Wwm	S1
OPRACOWAŁ	inż. Robert Sobstyl		