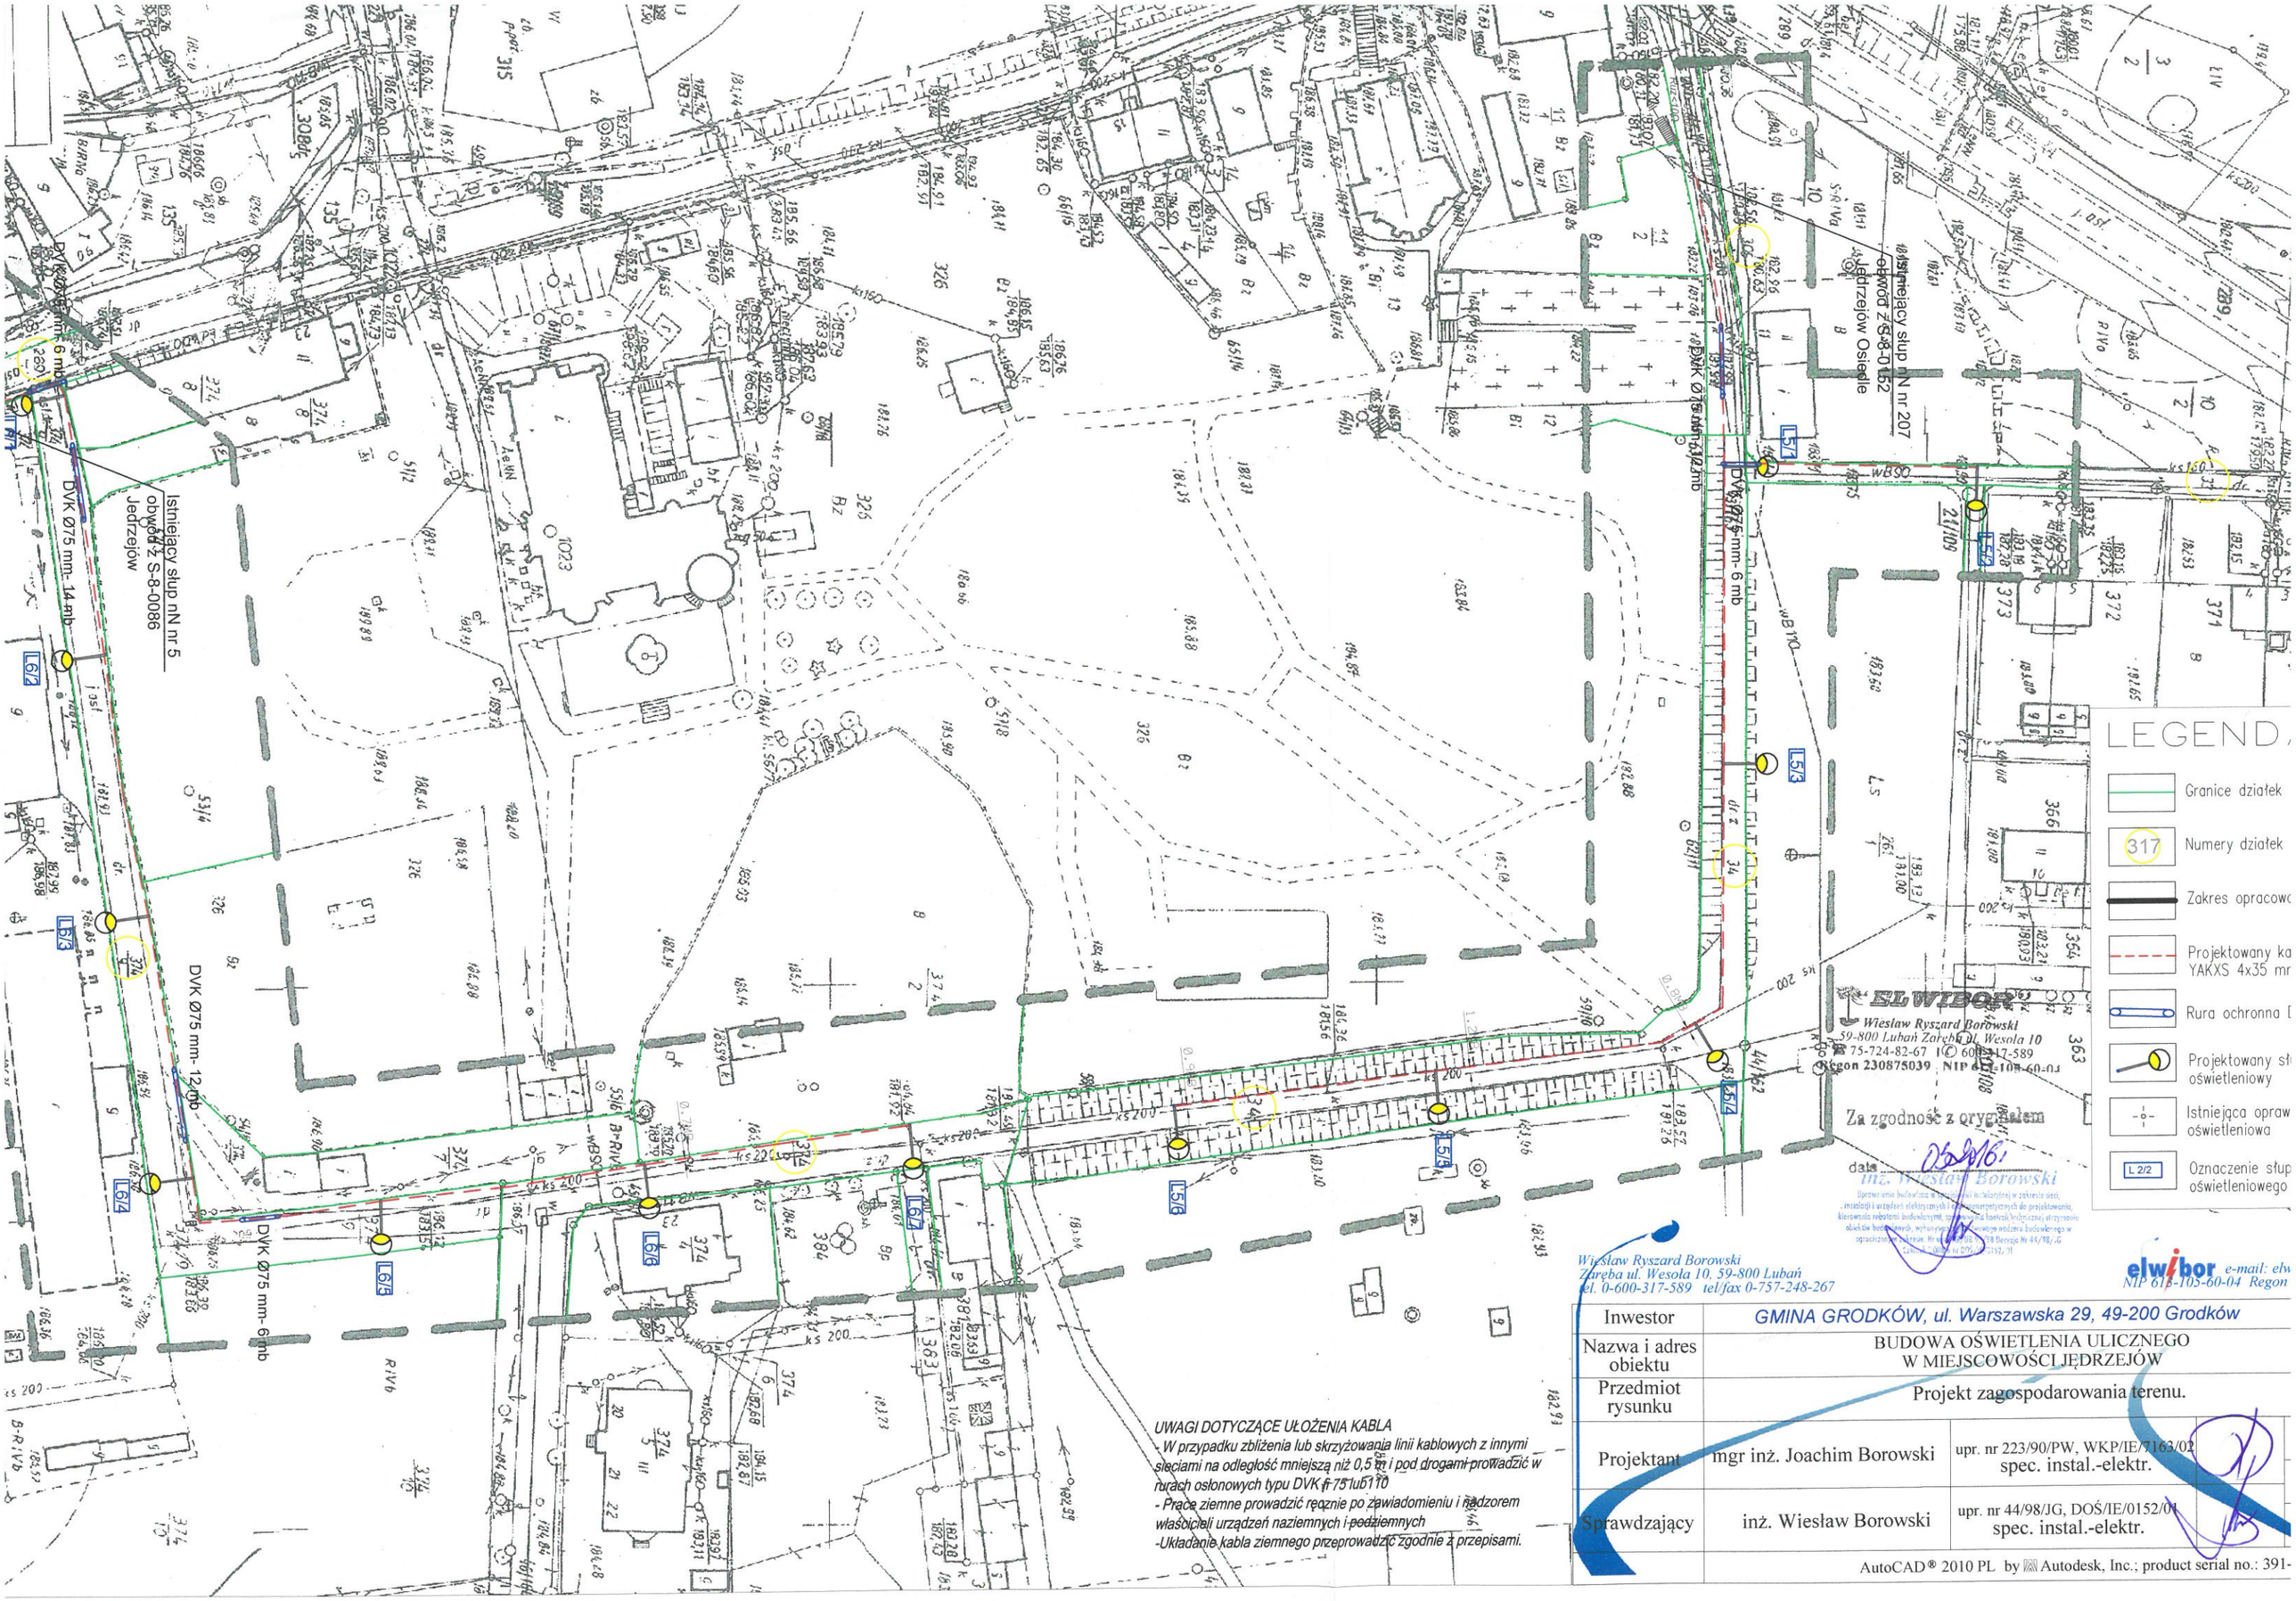

Inwestor	GMINA GRODKÓW, ul. Warszawska 29, 49-200 Grodków	
Nazwa i adres obiektu	BUDOWA OŚWIETLENIA ULICZNEGO W MIEJSCOWOŚCI JĘDRZEJÓW	
Przedmiot rysunku	Projekt zagospodarowania terenu.	
Projektant	mgr inż. Joachim Borowski	upr. nr 223/90/PW, WKP/IE/7163/02 spec. instal.-elektr.
Sprawdzający	inż. Wiesław Borowski	upr. nr 44/98/JG, DOŚ/IE/0152/01 spec. instal.-elektr.
	AutoCAD® 2010 PL by Autodesk, Inc.; product serial no.: 391-	