SKALA 1:25 000

MAPA PO GŁÓWNA

LEGENDA:
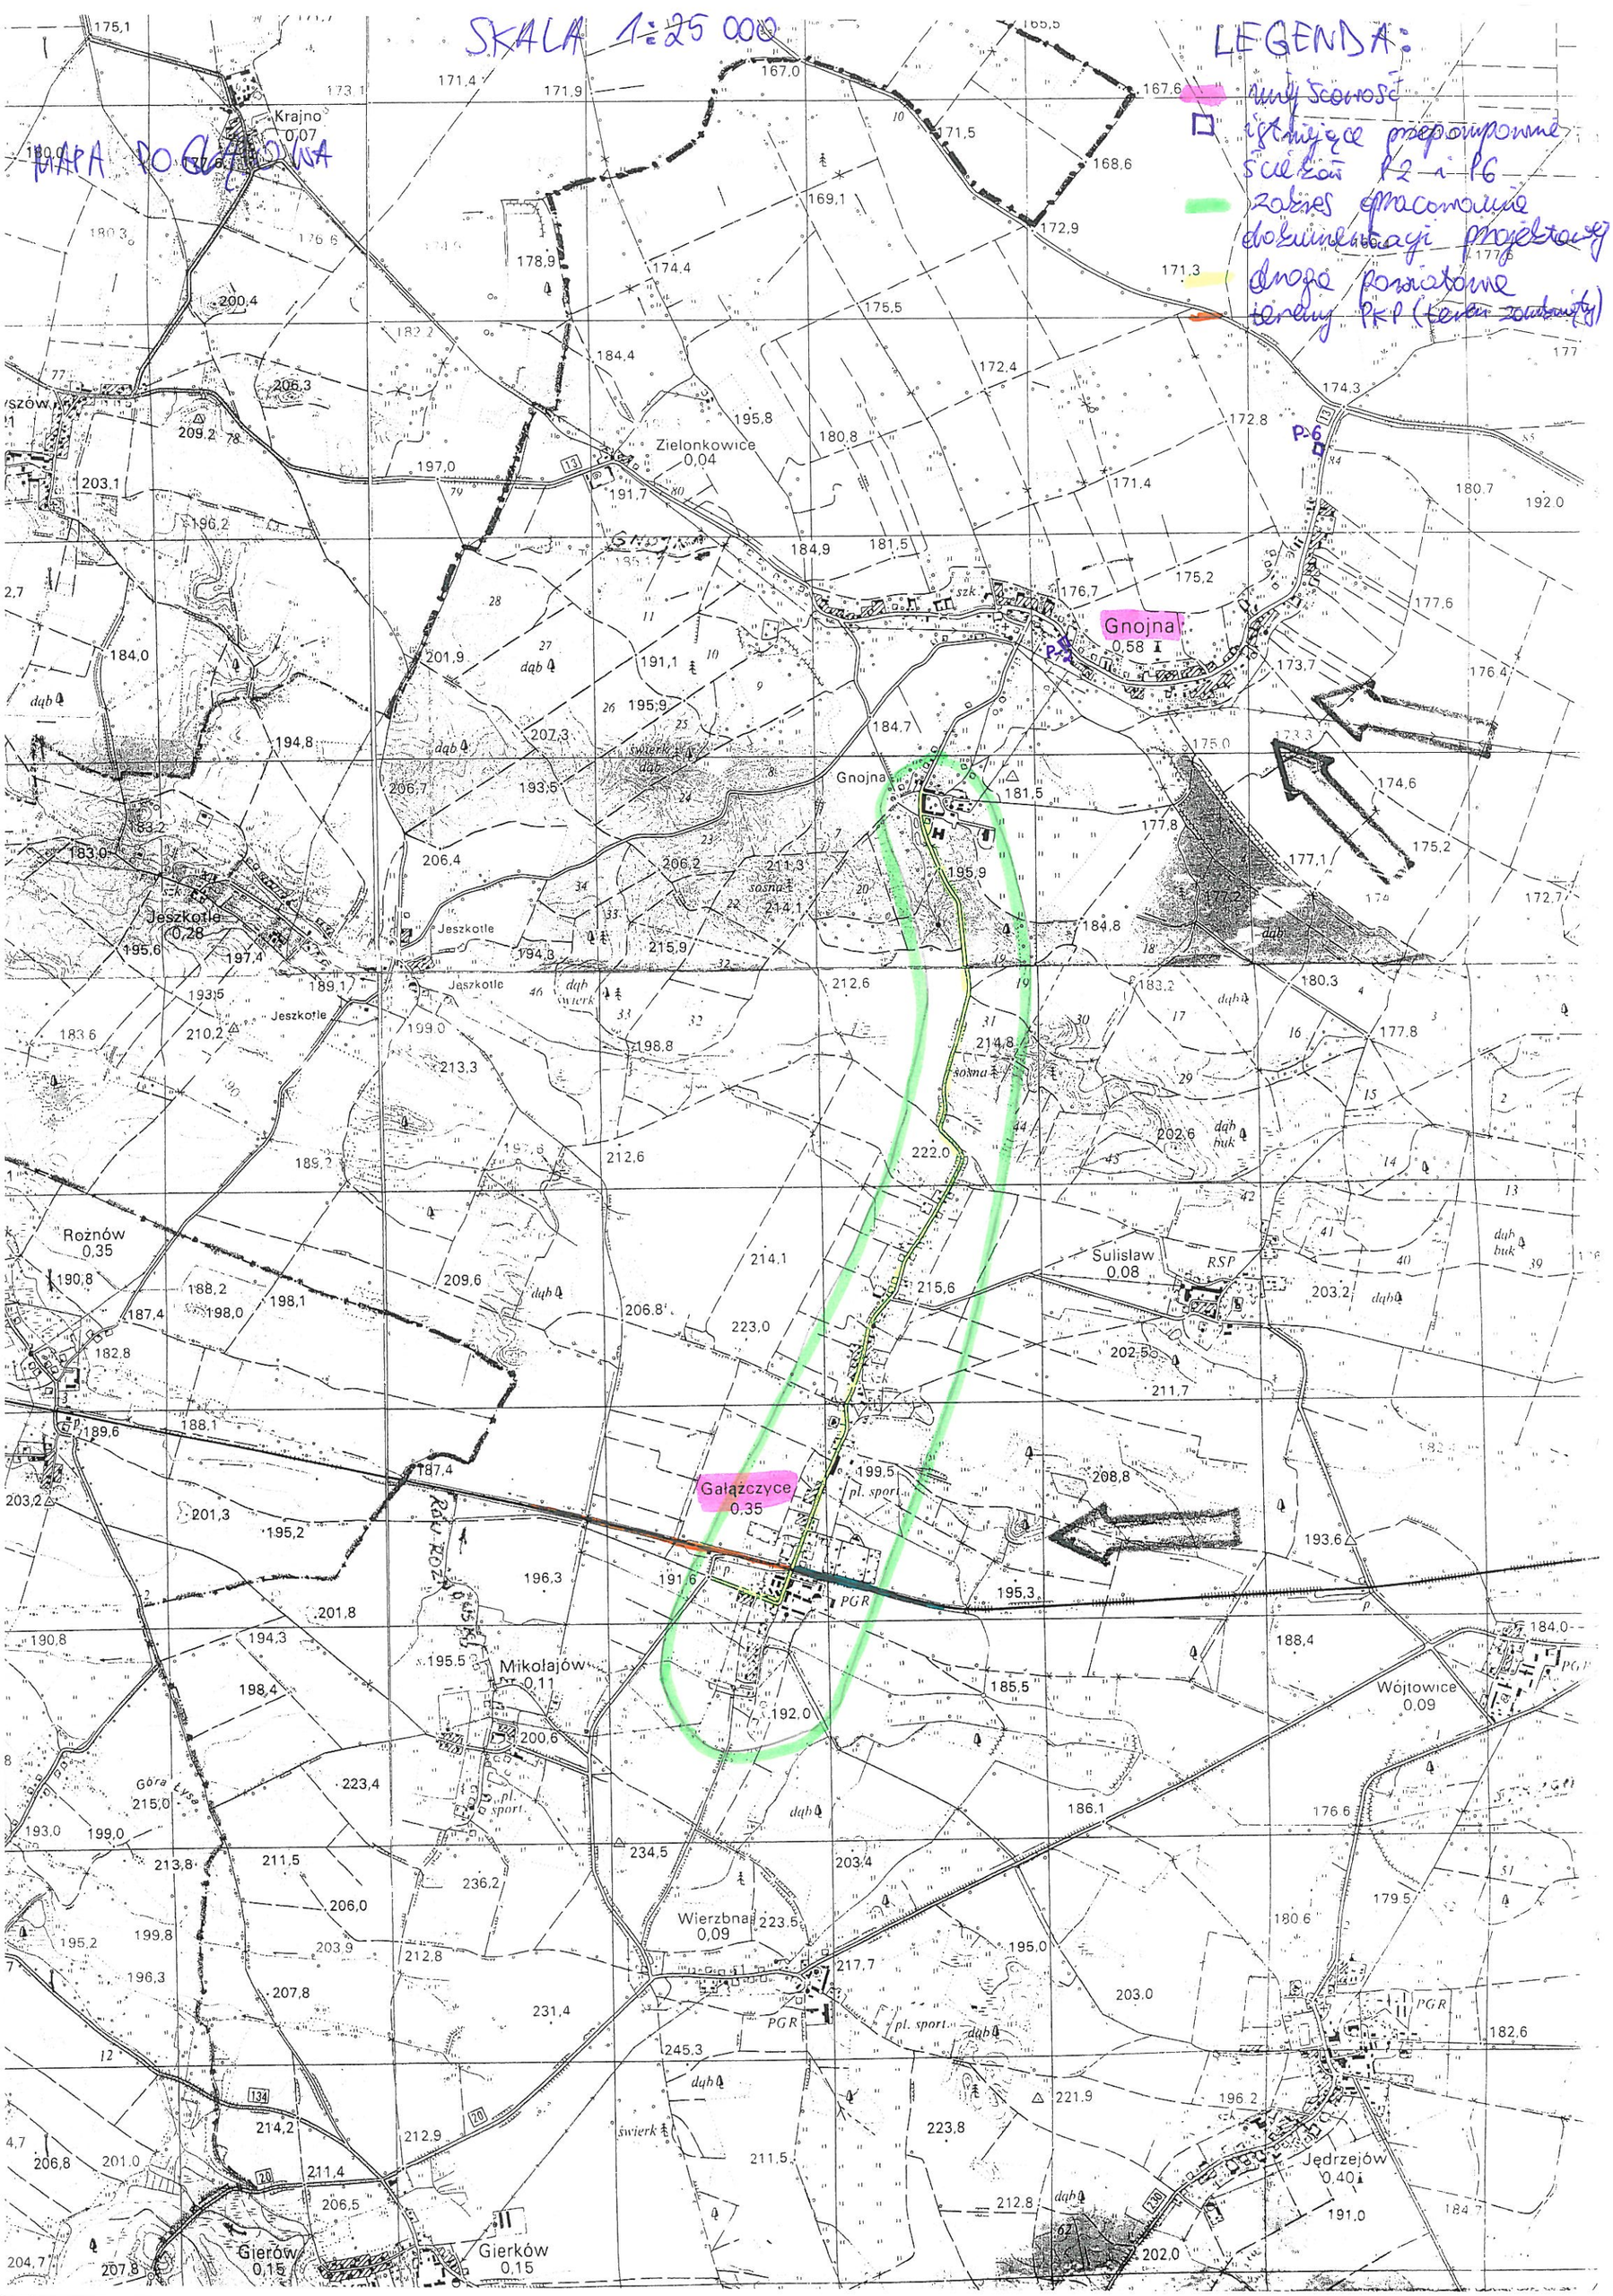
- linia kolejowa
- istniejące przepompownie ścieków P2 i P6
- zakres opracowania dokumentacji projektowej
- drogi posiadane
- tereny PKP (teren zamknięty)