



OGRODZENIE - BOK A

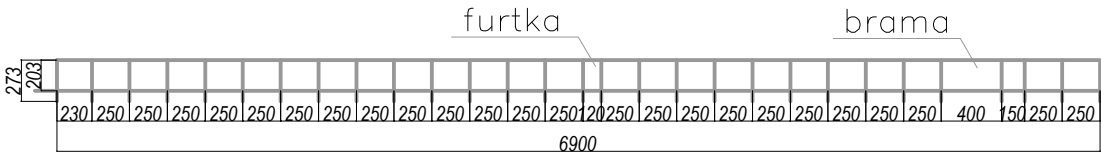


24 PRZĘSŁA – 2,5m; 1 PRZĘSŁO – 1,2m; 1 PRZĘSŁO – 4m;
1 PRZĘSŁO – 2,3m; 1 PRZĘSŁO – 1,5m

OGRODZENIE - BOK B

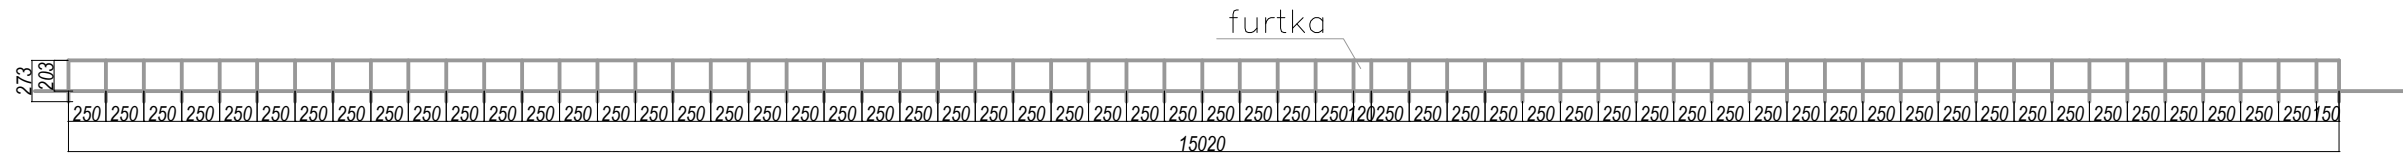


59 PRZĘSŁA – 2,5m; 1 PRZĘSŁO – 1,2m; 1 PRZĘSŁO – 1,5m

OGRODZENIE - BOK C

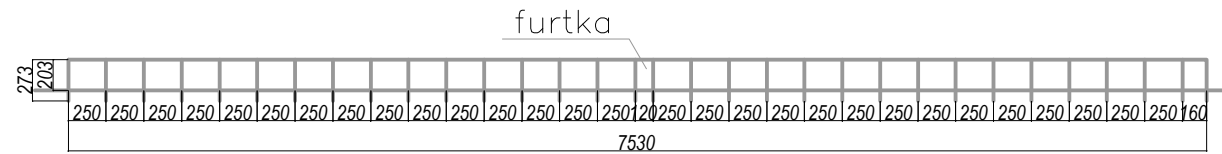


29 PRZĘSŁA – 2,5m; 1 PRZĘSŁO – 1,2m; 1 PRZĘSŁO – 1,6m

OGRODZENIE - BOK D

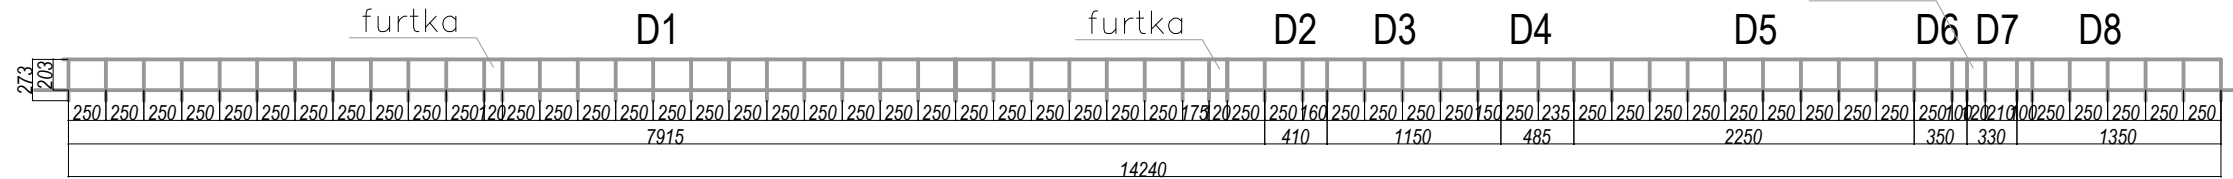

D1: 30 PRZĘSŁ – 2,5m; 2 PRZĘSŁA – 1,2m; 1 PRZĘSŁO – 1,75m
D2: 1 PRZĘSŁO – 2,5m; 1 PRZĘSŁO – 1,6m
D3: 4 PRZĘSŁA – 2,5m; 1 PRZĘSŁO – 1,5m
D4: 1 PRZĘSŁO – 2,5m; 1 PRZĘSŁO – 2,35m
D5: 9 PRZĘSŁ – 2,5m
D6: 1 PRZĘSŁO – 2,5m; 1 PRZĘSŁO – 1,0m
D7: 1 PRZĘSŁO – 1,2m; 1 PRZĘSŁO – 2,1m
D8: 5 PRZĘSŁ – 2,5m; 1 PRZĘSŁO – 1,0m

OGRODZENIE NISKIE - BOK E

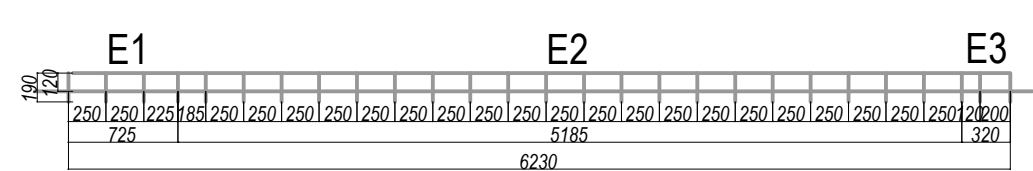

E1: 2 PRZĘSŁA – 2,5m; 1 PRZĘSŁO – 2,25m
E2: 20 PRZĘSŁ – 2,5m; 1 PRZĘSŁO – 1,85m
E3: 1 PRZĘSŁO – 1,2m; 1 PRZĘSŁO – 2,0m

PRACOWNIA ARCHITEKTURY "PROJEKT"				45-058 OPOLE, UL.OŻYMSKA 40 tel.077/4575814, 0501588697	
OBIEKT:		BOISKO DO PIŁKI NOŻNEJ Z TRYBUNAMI		ADRES: STAROWICE DOLNE, GM.GRODKÓWdz.nr223 i 225	
TYTUŁ RYSUNKU:				BOISKO SPORTOWE - OGRODZENIE	
				SKALA: 1:500	
				NR RYS.: 2	
ZAWRĘS PRAC:		IMIE I NAZWISKO PROJEKTANTA		SPECJALNOŚĆ:	
PROJEKT		mgr inż. arch. Ewa Berthold-Majewska		NR UPRAWNIENI:	
OPRACOWANIE		inż. Anna Świerc		DATA:	
SPRACOWANIE		mgr inż. arch. Barbara Domejko-Gabor		PODPIS:	
				grudzień 2016 R.	