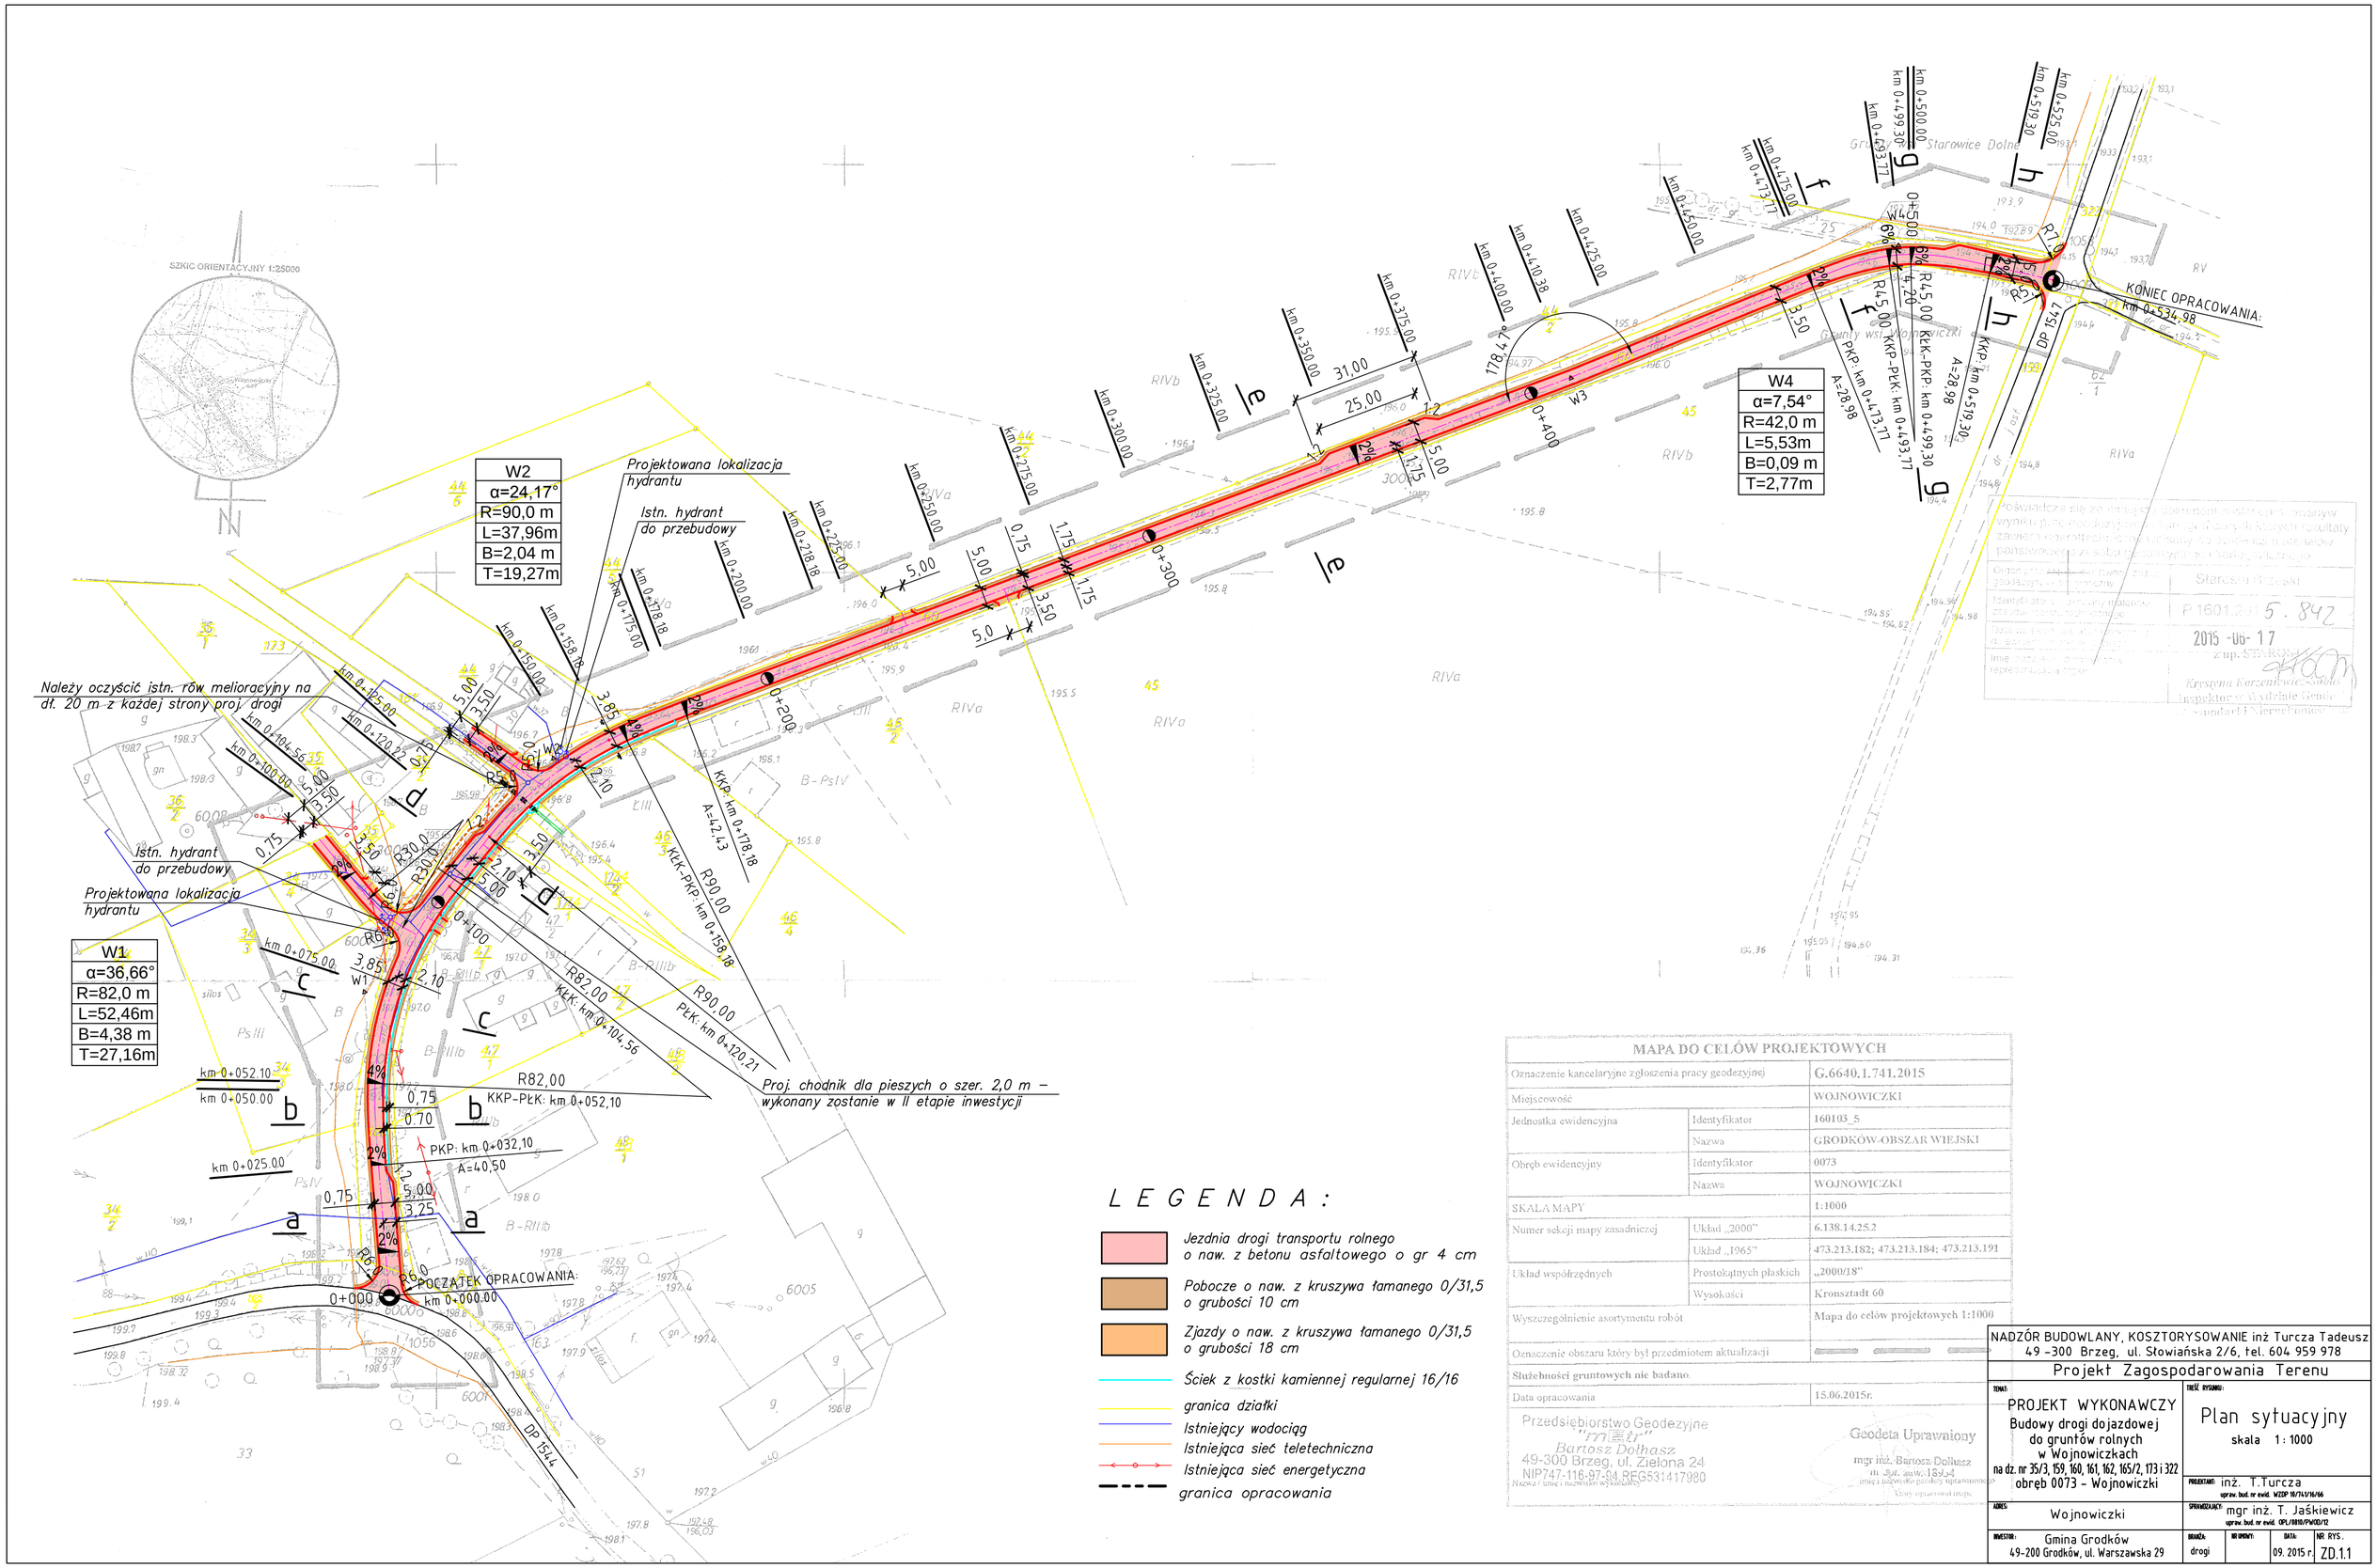

L E G E N D A :

- Jezdnia drogi transportu rolnego o naw. z betonu asfaltowego o gr 4 cm
- Pobocze o naw. z kruszywa łamanego 0/31,5 o grubości 10 cm
- Zjazdy o naw. z kruszywa łamanego 0/31,5 o grubości 18 cm
- Ściek z kostki kamiennej regularnej 16/16
- granica działki
- Istniejący wodociąg
- Istniejąca sieć teletechniczna
- Istniejąca sieć energetyczna
- granica opracowania

MAPA DO CELÓW PROJEKTOWYCH		
Oznaczenie kancelaryjne zgłoszenia pracy geodezyjnej		G.6640.1.741.2015
Miejscowość		WOJNOWICZKI
Jednostka ewidencyjna	Identyfikator	160103_5
	Nazwa	GRODKÓW-OBSZAR WIEJSKI
Obręb ewidencyjny	Identyfikator	0073
	Nazwa	WOJNOWICZKI
SKALA MAPY		1:1000
Numer sekcji mapy zasadniczej	Układ „2000"	6.138.14.25.2
	Układ „1965"	473.213.182; 473.213.184; 473.213.191
Układ współrzędnych	Prostokątnych płaskich	„2000/18"
	Wysokości	Kronsztadt 60
Wyszczególnienie asortymentu robót		Mapa do celów projektowych 1:1000
Oznaczenie obszaru który był przedmiotem aktualizacji		
Służebności gruntowych nie badano.		
Data opracowania		15.06.2015r.

Przedsiębiorstwo Geodezyjne "TTTOR" Bartosz Dołhasz 49-300 Brzeg, ul. Zielona 24 NIP747-116-97-84 REG5314417980
Nazwa / imię i nazwisko wykonawcy

Geodeta Uprawniony mgr inż. Bartosz Dołhasz nr. upr. geow.-1894 imię i nazwisko geodety uprawnionego który opracował mapę

Poświadcza się że niniejsza dokumentacja została opracowana wyniku prac na podstawie aktualnych materiałów i danych źródłowych. Materiały zawierają wyniki pomiarów terenowych, obliczeń i prac biurowych przeprowadzonych przez uprawnionego geodetę.

Starosta Brzeski
P.1601.2015.842
2015 -06- 17
z up. Starosty
Krystyna Korzeniewicz-Sobolewska
inspektor w Wydziale Geodezji, Kartografii i Nieruchomości

NADZÓR BUDOWLANY, KOSZTORYSOWANIE inż Turcza Tadeusz
49 -300 Brzeg, ul. Słowiańska 2/6, tel. 604 959 978

Projekt Zagospodarowania Terenu

TEMAT:
PROJEKT WYKONAWCZY
Budowy drogi dojazdowej do gruntów rolnych w Wojnowiczkach
na dz. nr 35/3, 159, 160, 161, 162, 165/2, 173 i 322
obręb 0073 - Wojnowiczki

TREŚĆ RYSUNKU:
Plan sytuacyjny
skala 1 : 1000

PROJEKTANT: inż. T.Turcza
uprw. bud. nr ewid. WZDP 16/74/1/16/66

ADRES: Wojnowiczki

SPRAWDZAJĄCY: mgr inż. T. Jaśkiewicz
uprw. bud. nr ewid. OPL/0810/PWOD/12

INWESTOR: Gmina Grodków
49-200 Grodków, ul. Warszawska 29

BRANŻA: drogi

NR UPRAWN.:

DATA: 09. 2015 r.

NR RYS.: ZD.1.1