


# ELEWACJA WSCHODNIA

żaluzje przeciwsłoneczne

blenda z blachy

blenda z blachy syst. Yawal

fasada szklana Yawal

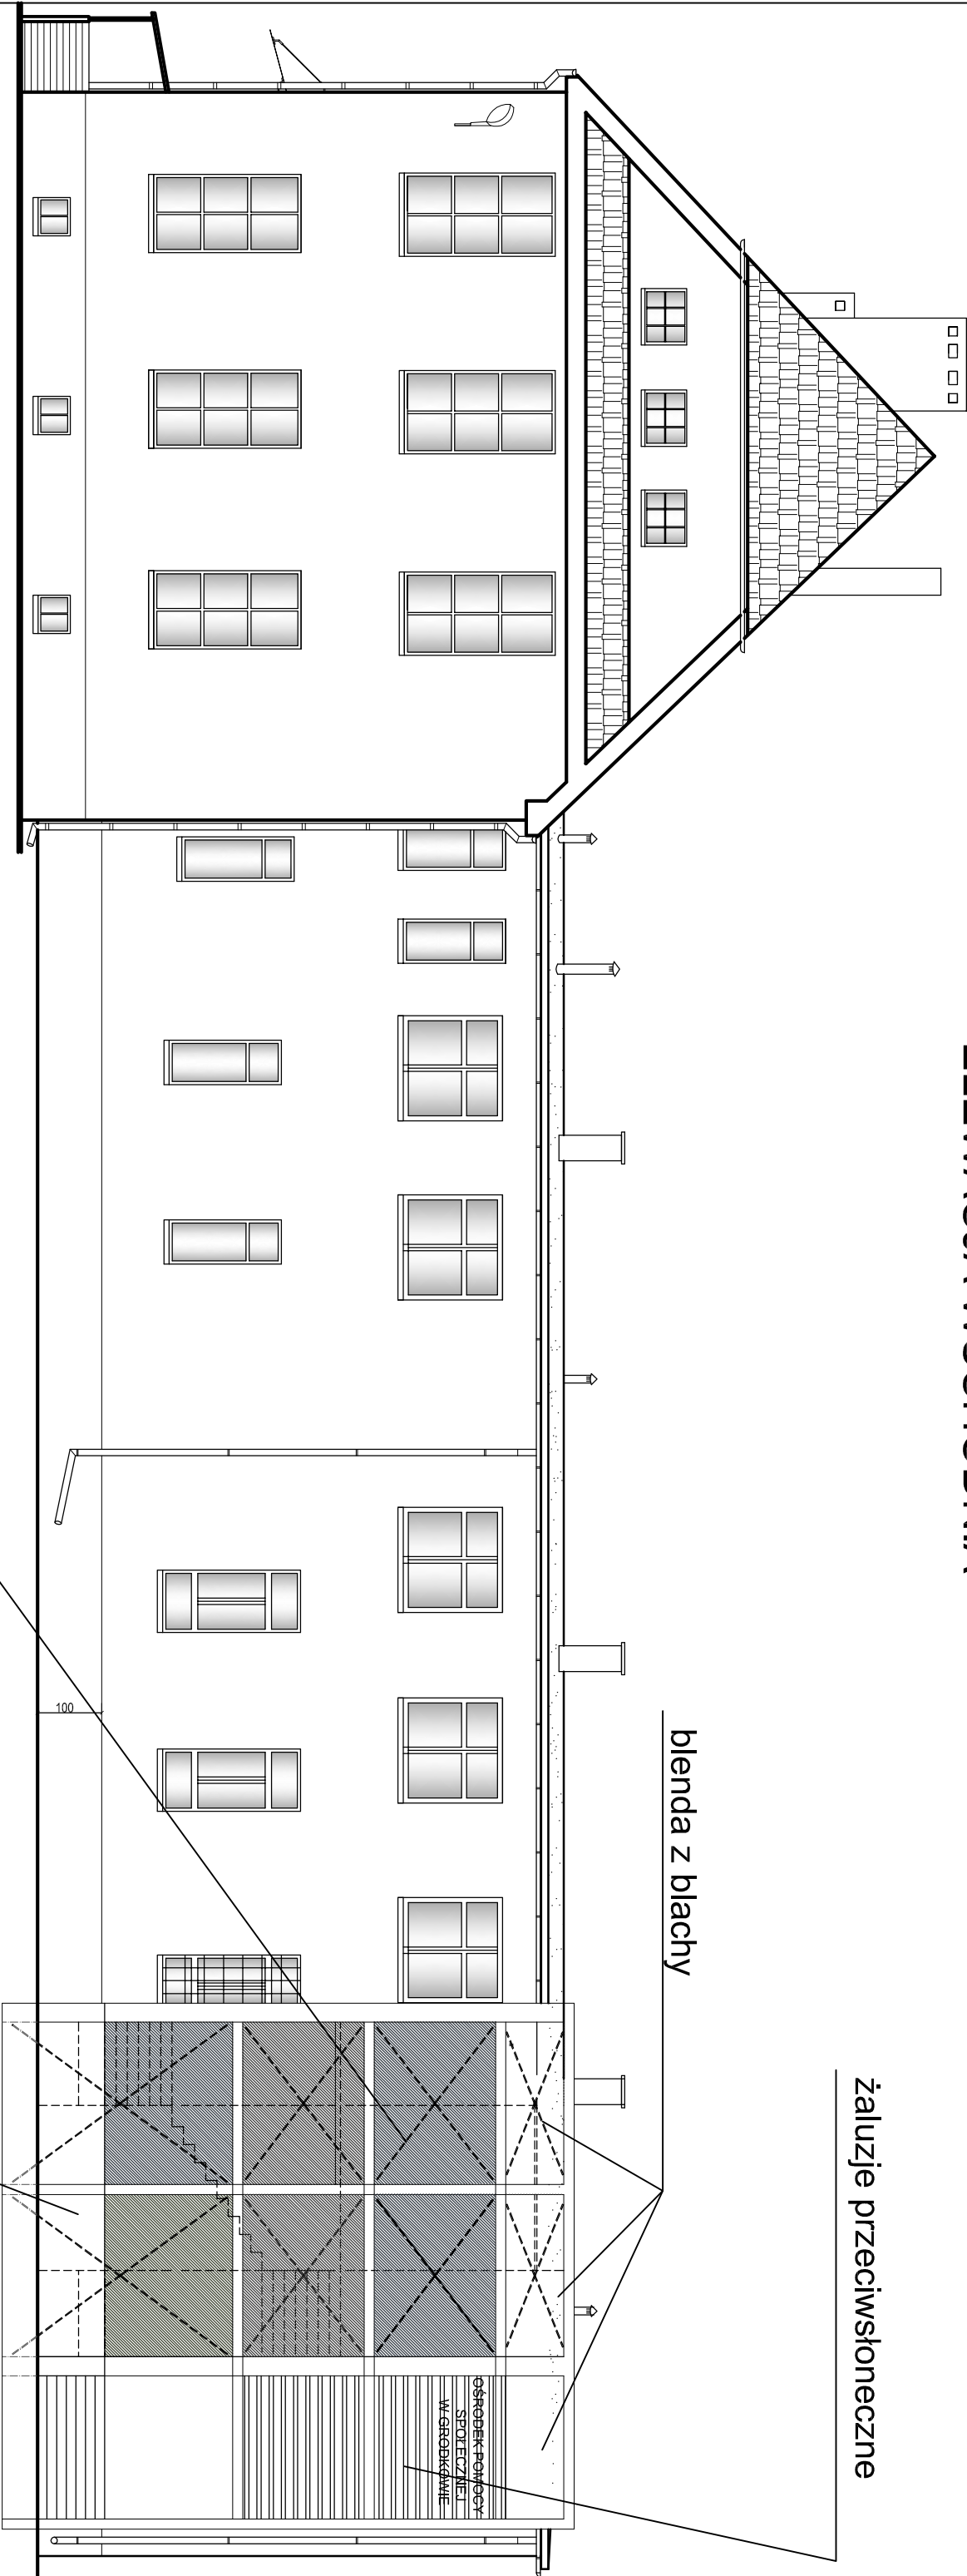

PRACOWNIA ARCHITEKTURY "PROJEKT"				45-058 OPOLE, UL. OZIŃSKA 40 tel. 077/4575814, 0501588697	
www.em3projekt.pl					
OBJEKT:	PRZEBUDOWA PIĘTRA BYŁEGO SZPITALA NA OŚRODEK POMOCY SPOŁECZNEJ		ADRES:	GRODKÓW, UL. SZPITALNA 1 DZIAŁKA NR 189/1	
Tytuł rysunku:					
ELEWACJA WSCHODNIA					
ZAKRES PRAC:	IMIĘ I NAZWISKO PROJEKTANTA	SPECJALNOŚĆ:	NR UPRAWNIENI:	DATA:	PODPIS:
PROJEKT	mgr inż. arch. Ewa Berthold-Majewska	Architektura	210/92/OP		
OPRACOWANIE	inż. arch. Ewa Kupińska	Architektura		MARZEC 2014 R.	
SPRAWDZENIE	mgr inż. arch. Barbara Domejko-Gabor	Architektura	26/80/OP		
SKALA: 1:100					
NR RYS.: 12					