


ELEWACJA PÓŁNOCNA

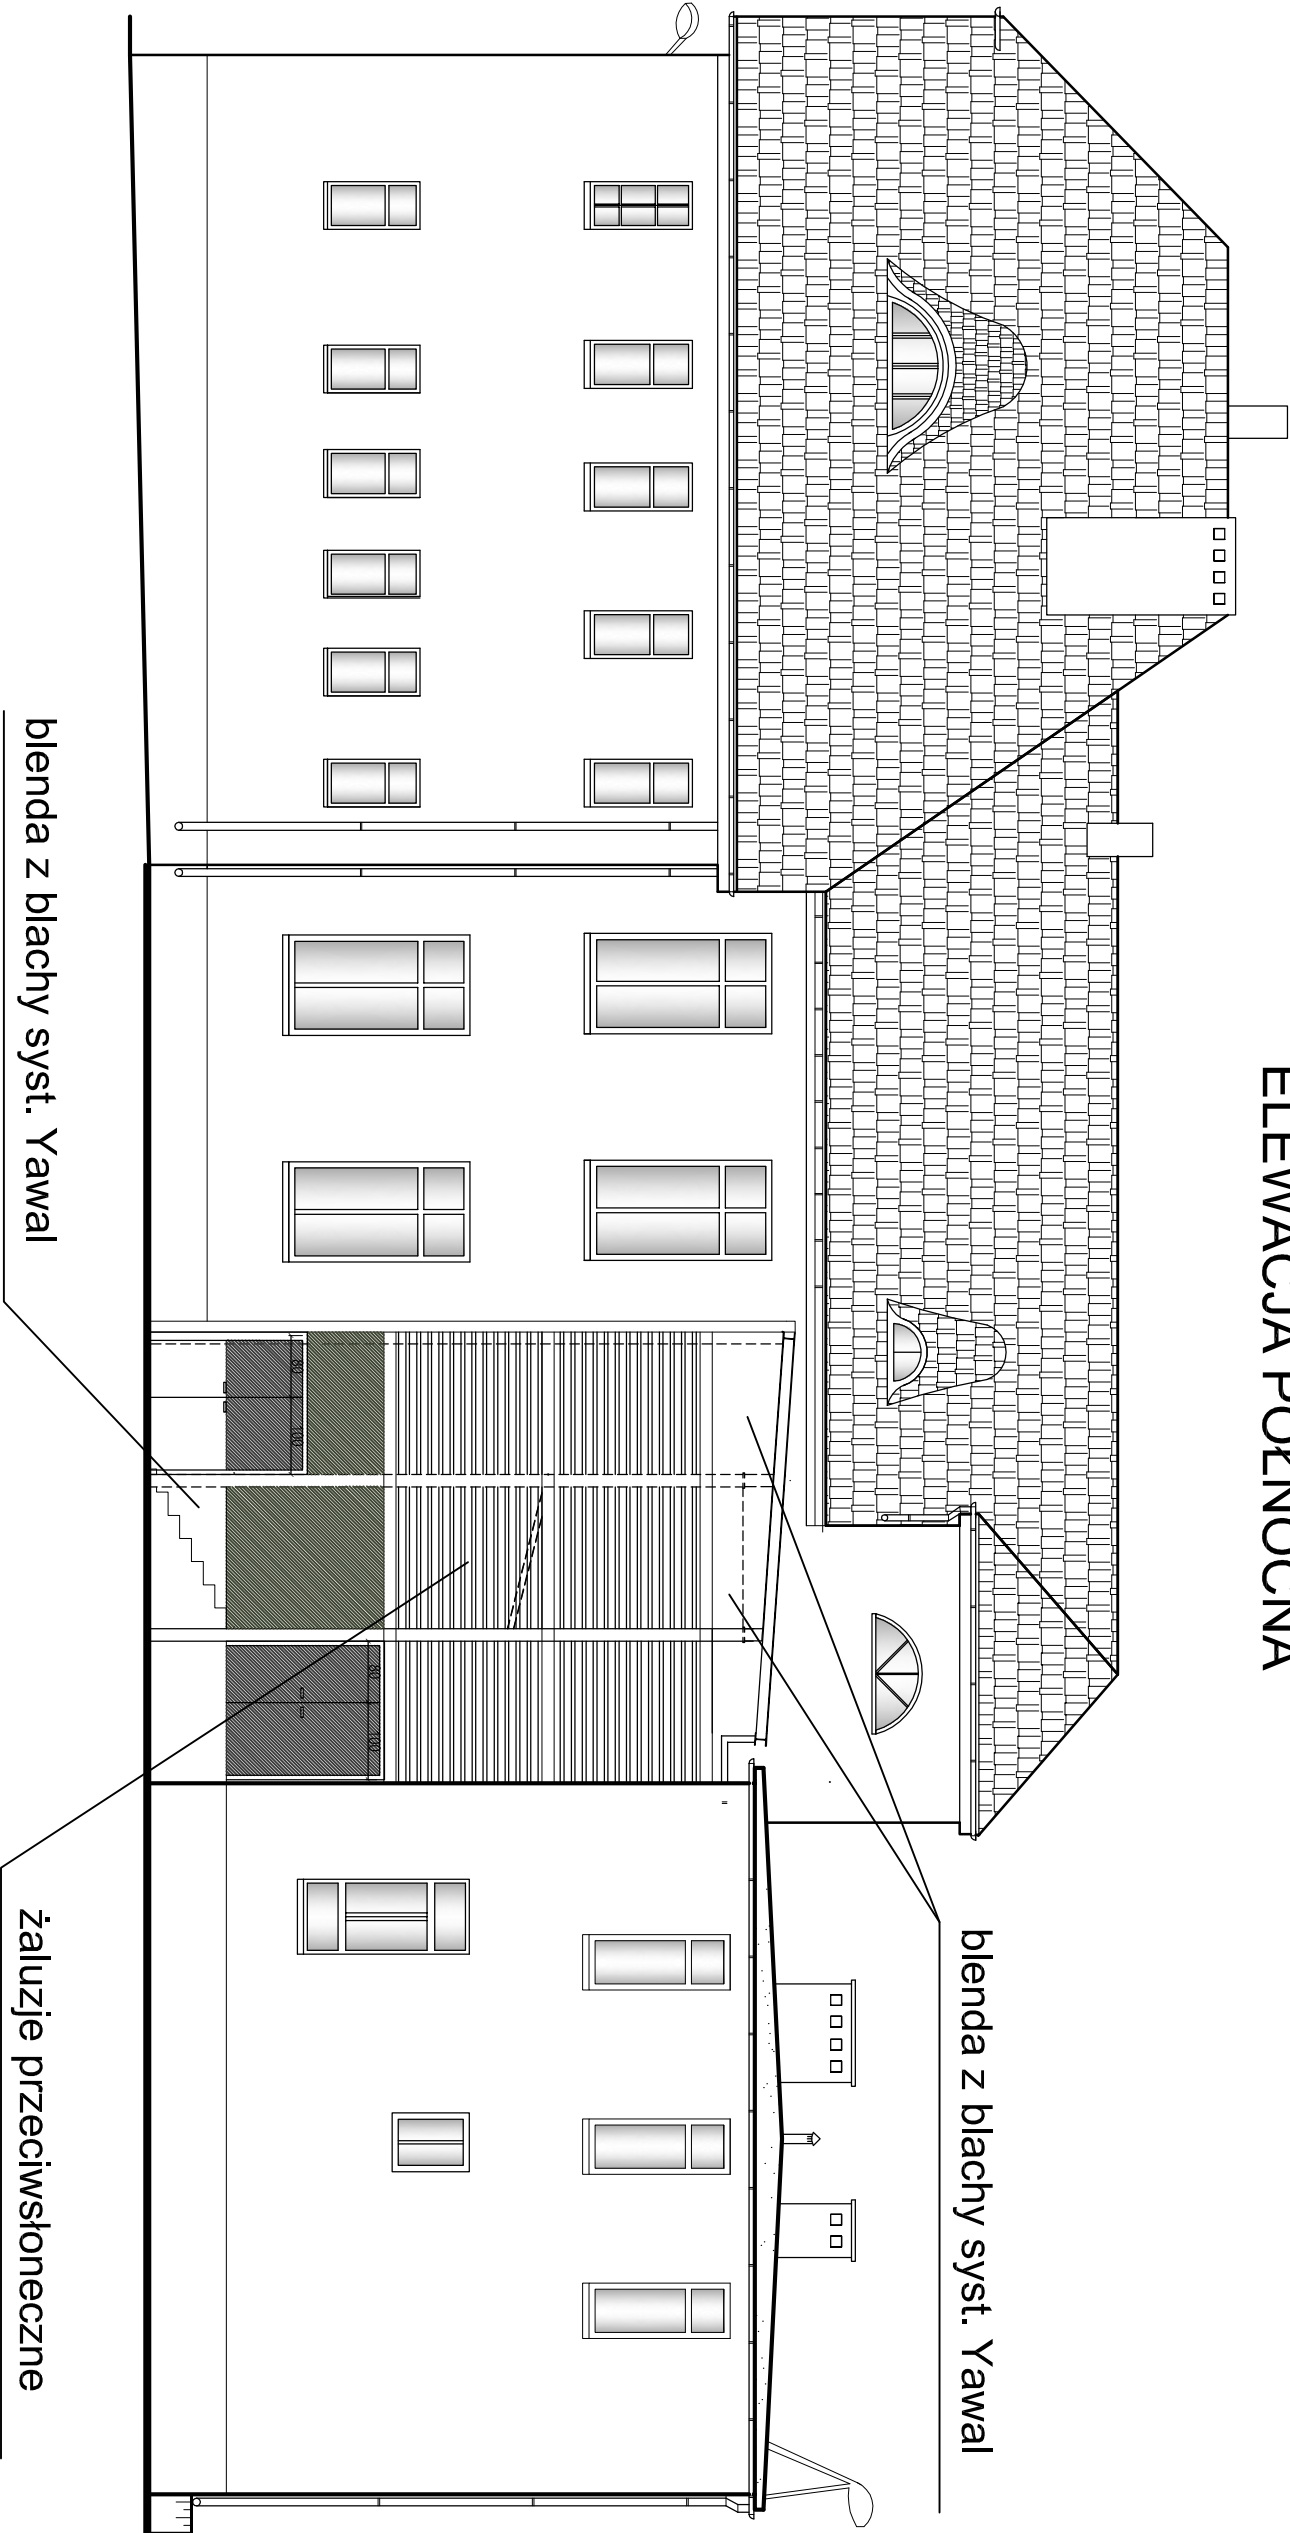

PRACOWNIA ARCHITEKTURY "PROJEKT"					45-058 OPOLE, UL.OZIMSKA 40	
www.em3projekt.pl					tel.077/4575814, 0501588697	
OBJEKT:	PRZEBUDOWA PIĘTRA BYŁEGO SZPITALA NA OŚRODEK POMOCY SPOŁECZNEJ			ADRES:	GRODKÓW,UL.SZPITALNA 1 DZIAŁKA NR 189/1	
TYTUŁ RYSUNKU:	ELEWACJA PÓŁNOCNA				SKALA:	1:100
					NR RYS:	13
ZAKRES PRAC:	IMIĘ I NAZWISKO PROJEKTANTA	SPECJALNOŚĆ:	NR UPRAWNIENIĘ:	DATA:	PODPIS:	
PROJEKT	mgr inż. arch.Ewa Berthold-Mojewska	Architektura	210/92/0P		MARZEC 2014 R.	
OPRACOWANIE	inż. arch. Ewa Kupińska	Architektura				
SPRAWDZENIE	mgr inż. arch. Barbara Domejko-Gabor	Architektura	26/80/0P			