


ELEWACJA POŁUDNIOWA

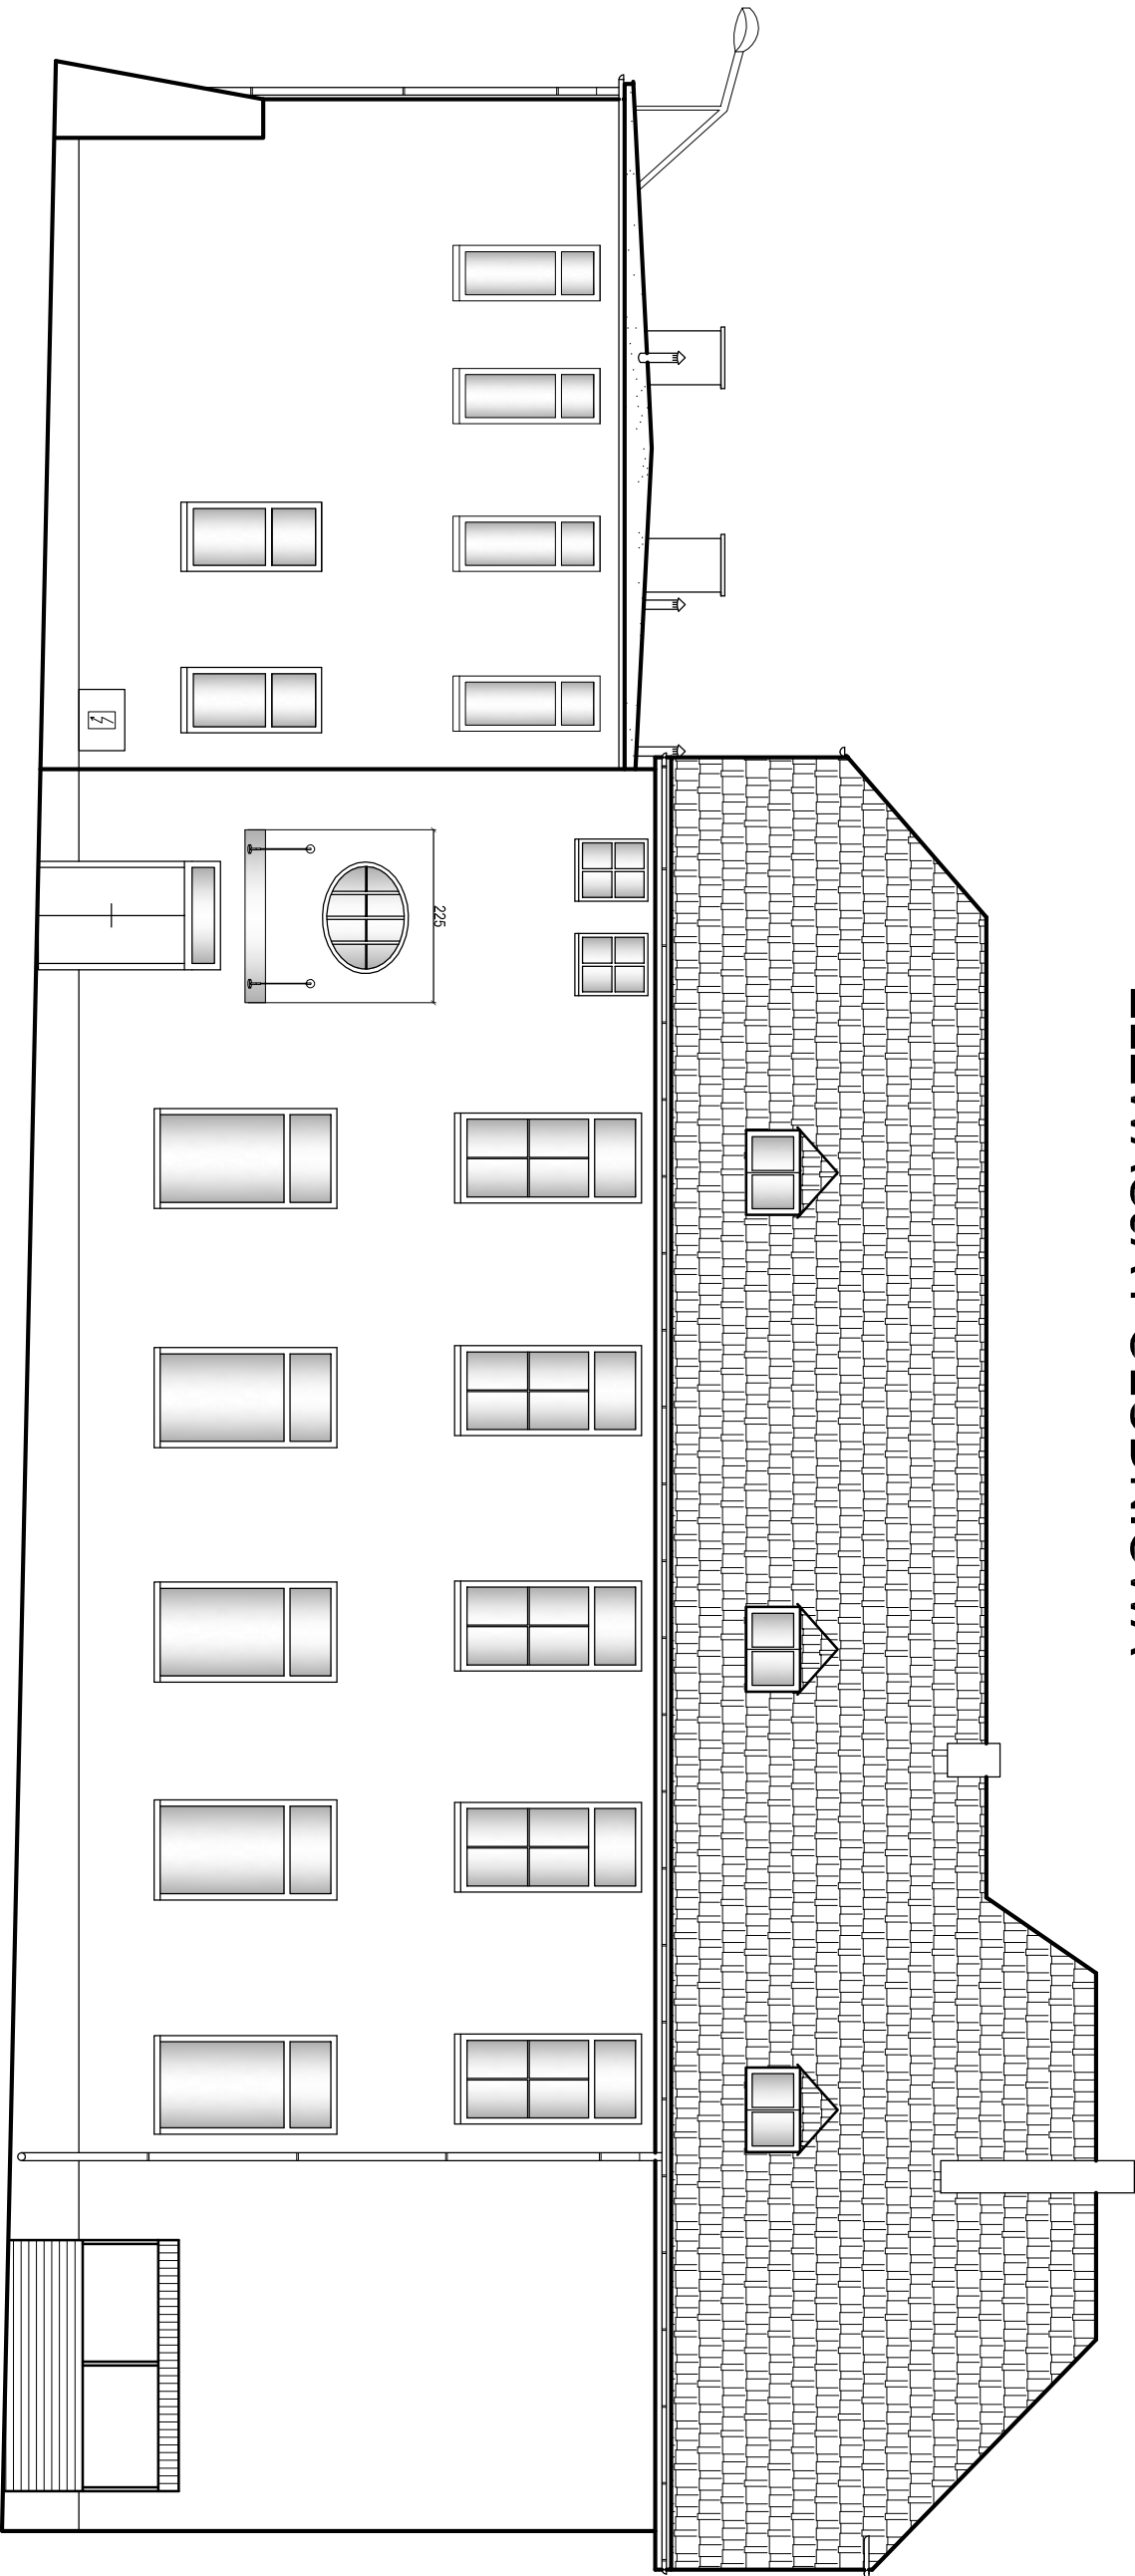

PRACOWNIA ARCHITEKTURY "PROJEKT"				45-058 OPOLE, UL.OZIŃSKA 40	
www.em3projekt.pl				tel.077/4575814, 0501588697	
OBJEKT:	PRZEBUDOWA PIĘTRA BYŁEGO SZPITALA NA OŚRODEK POMOCY SPOŁECZNEJ			ADRES:	GRODKÓW,UL.SZPITALNA 1 DZIAŁKA NR 189/1
TYTUŁ RYSUNKU: ELEWACJA POŁUDNIOWA				SKALA: 1:100	NR RYS:
					15
ZAKRES PRAC:	IMIĘ I NAZWISKO PROJEKTANTA	SPECJALNOŚĆ:	NR UPRAWNIENI:	DATA:	PODPIS:
PROJEKT	mgr inż. arch.Ewa Berthold-Majewska	Architektura	210/92/0P		
OPRACOWANIE	inż. arch. Ewa Kupińska	Architektura		MARZEC 2014 R.	
SPRAWDZENIE	mgr inż. arch. Barbara Domejko-Gabor	Architektura	26/80/0P		