Województwo: **Opolskie**
Powiat: **Brzeski**
Jednostka ewidencyjna: **GRODKÓW - MIASTO**
Obręb ewidencyjny: **GRODKÓW**
Miejscowość: **GRODKÓW**
Działka nr **189/1**
Arkusz mapy ew.gr.**5**

Sekcja mapy zas.**473.212.0231** - "1965"
**473.212.0233**
6.139.15.09.3.1 - „2000"

Geodeta Uprawniony
mgr inż. Bartosz Dołhasz
Nr ks. rob. 9/2014
Nr ks. zgł. 193/2014
KERG: ~~34-13/2014~~

Przedsiębiorstwo Geodezyjne
"mEtr"
Bartosz Dołhasz
49-300 Brzeg, Zielona 24
NIP747-116-97-94,REGON31417980

Legenda:

| | | |
|---|---|---|
| 1 | projektowany budynek |
| 2 | projektowany podjazd |
| 3 | proj. dojścia piesze |
| 4 | projektowany plac |
| ABCD- | granice własności |
| | granica opracowania |
| | wejście do budynku |

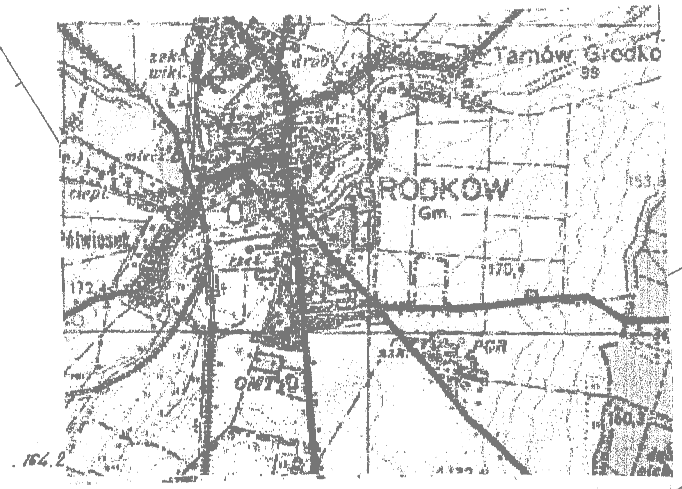


Skala 1:50 000

# MAPA DO CELÓW PROJEKTOWYCH b

**SKALA 1:500**

**LEGENDA:**

-zakres aktualizacji

-granice działki

*Mapa została wykonana bez ustalania obciążeń służebnościami gruntowymi.*

Poświadcza się, że niniejszy dokument został opracowany w wyniku prac geodezyjnych i kartograficznych, których rezultaty zawiera operat techniczny, wpisany do ewidencji materiałów państwowego zasobu geodezyjnego i kartograficznego

| | |
|---|---|
| Organ prowadzący państwowy zasób geodezyjny i kartograficzny | Starosta Brzeski |
| Identyfikator ewidencyjny materiału zasobu-operatu technicznego | P.1601.201. |
| Data wpisania operatu technicznego do ewidencji materiałów zasob... | 2014 -02- 17 |
| Imię, nazwisko i podpis osoby reprezentującej organ | z up. STAROSTY Jadwiga Aușztol-Bęben Inspektor w Wydziale Geodezji i Gospodarki Nieruchomościami |

| | | | | | |
|---|---|---|---|---|---|
| PRACOWNIA ARCHITEKTURY "PROJEKT" k. bt. 13 www.em3projekt.pl | | | 45-058 OPOLE, UL.OZIMSKA 40 tel.077/4575814, 0501588697 | | |
| OBIEKT: PRZEBUDOWA PIĘTRA BYŁEGO SZPITALA NA OŚRODEK POMOCY SPOŁECZNEJ | | ADRES: GRODKÓW,UL.SZPITALNA 1 DZIAŁKA NR 189/1 | | | |
| TYTUŁ RYSUNKU: PROJEKT ZAGOSPODAROWANIA TERENU | | | | SKALA: 1:500 | |
| | | | | NR RYS.: 1b | |
| ZAKRES PRAC: | IMIĘ i NAZWISKO PROJEKTANTA | SPECJALNOŚĆ: | NR UPRAWNIEŃ: | DATA: | PODPIS: |
| PROJEKT | mgr inż. arch.Ewa Berthold-Majewska | Architektura | 210/92/OP | MARZEC 2014 R. | |
| OPRACOWANIE | inż. arch. Ewa Kupińska | Architektura | | | |
| SPRAWDZENIE | mgr inż. arch. Barbara Domeyko-Gabor | Architektura | 26/80/OP | | |