


ELEWACJA WSCHODNIA

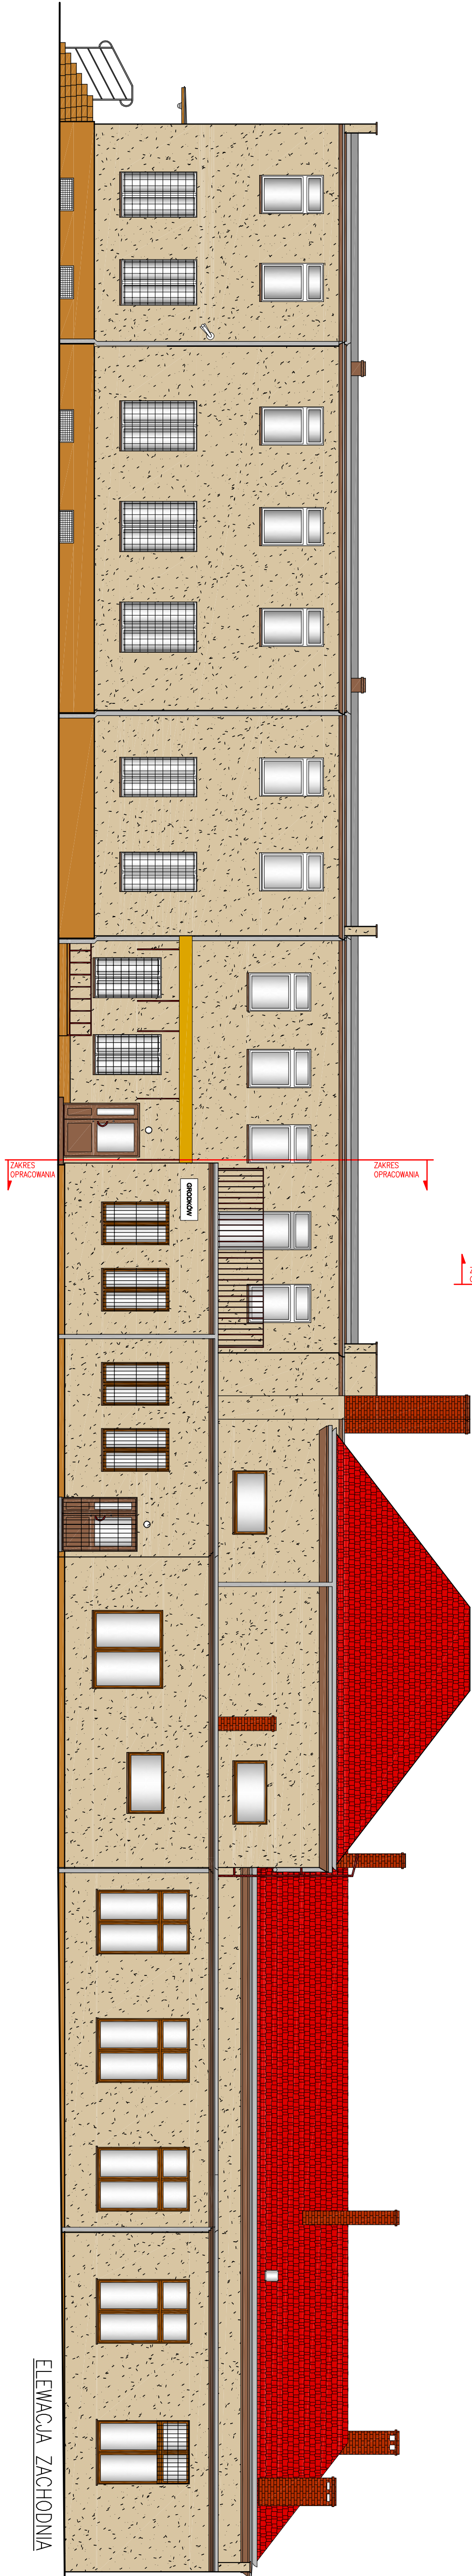

ELEWACJA ZACHODNIA

PRZEMIOCIOT	RZUTY ELEWACJI	
OBIEKT	PRZEBUDOWA MIEJSC PRZESIADKOWYCH DWORZEC PKP, PKS - REMONT BUDYNKU	
ADRES	Grodzów, ul. Warszawska 44, Działka 163/3	
INWESTOR	Gmina Grodzów, ul. Warszawska 29	
IMIĘ I NAZWISKO	NUMER UPRAWNIENI	
PROJEKTANT	Inż. Józef Sliwka	118/7710p, 10/1800p
OPRACOWAŁ	Inż. Robert Sobstyl	