


ELEWACJA PÓŁNOCNA

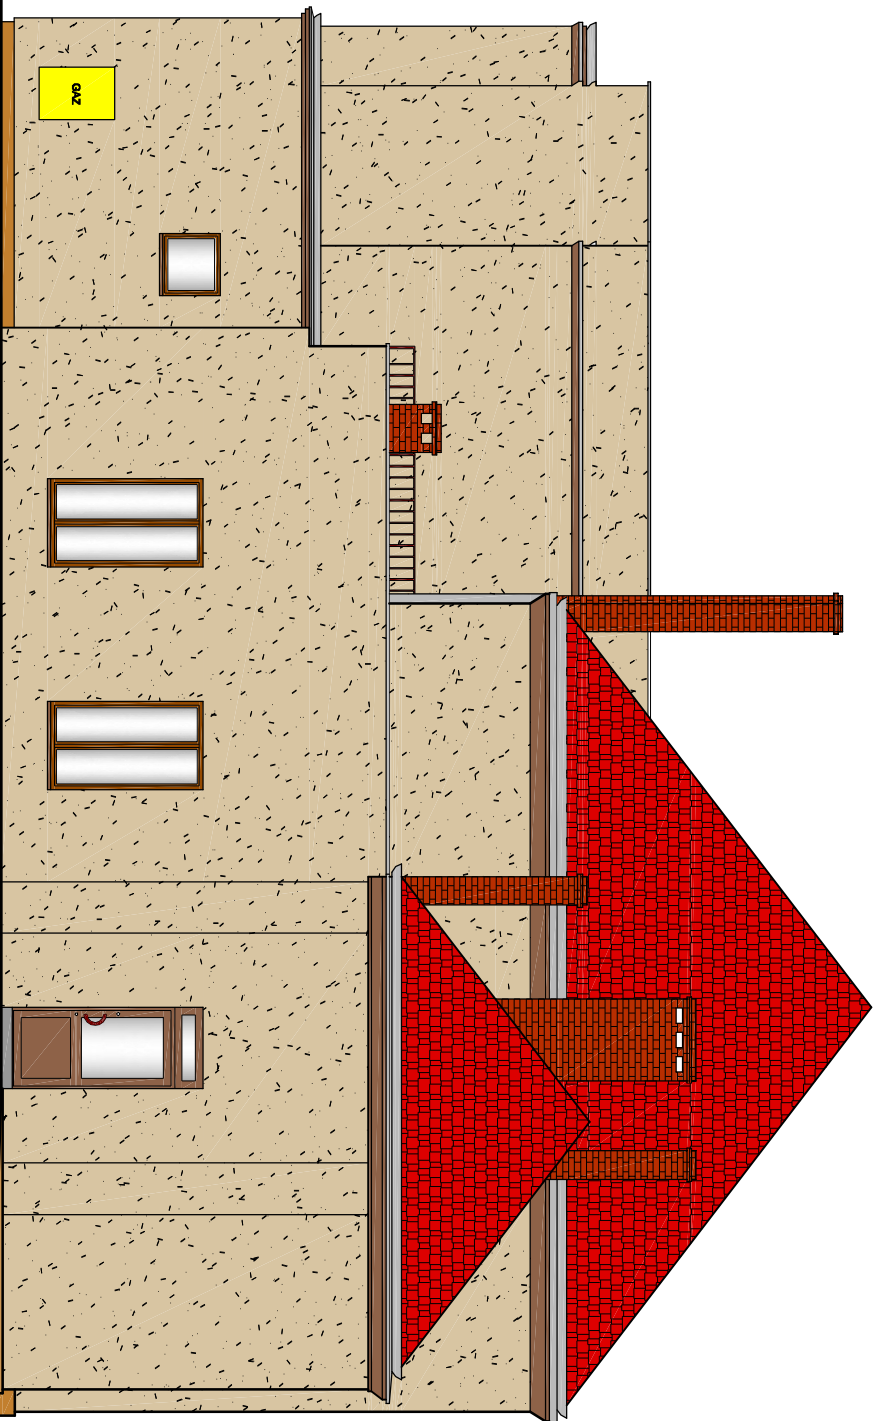

ELEWACJA POŁUDNIOWA

PRZEDMIOT	RZUTY ELEWACJI		SKALA
OBIEKT	PRZEBUDOWA MIEJSC PRZESIADKOWYCH DWORZEC PKP, PKS - REMONT BUDYNKU		00
ADRES	Grodków, ul. Warszawska 44, Działka 163/3		1:100
INWESTOR	Gmina Grodków, ul. Warszawska 29		NR. RYS.
	IMIE I NAZWISKO	NUMER UPRAWNIEN	
PROJEKTANT	inż. Józef Śliwka	118/77/Op, 101/80/Op	
OPRACOWAŁ	inż. Robert Sobstyl		11