

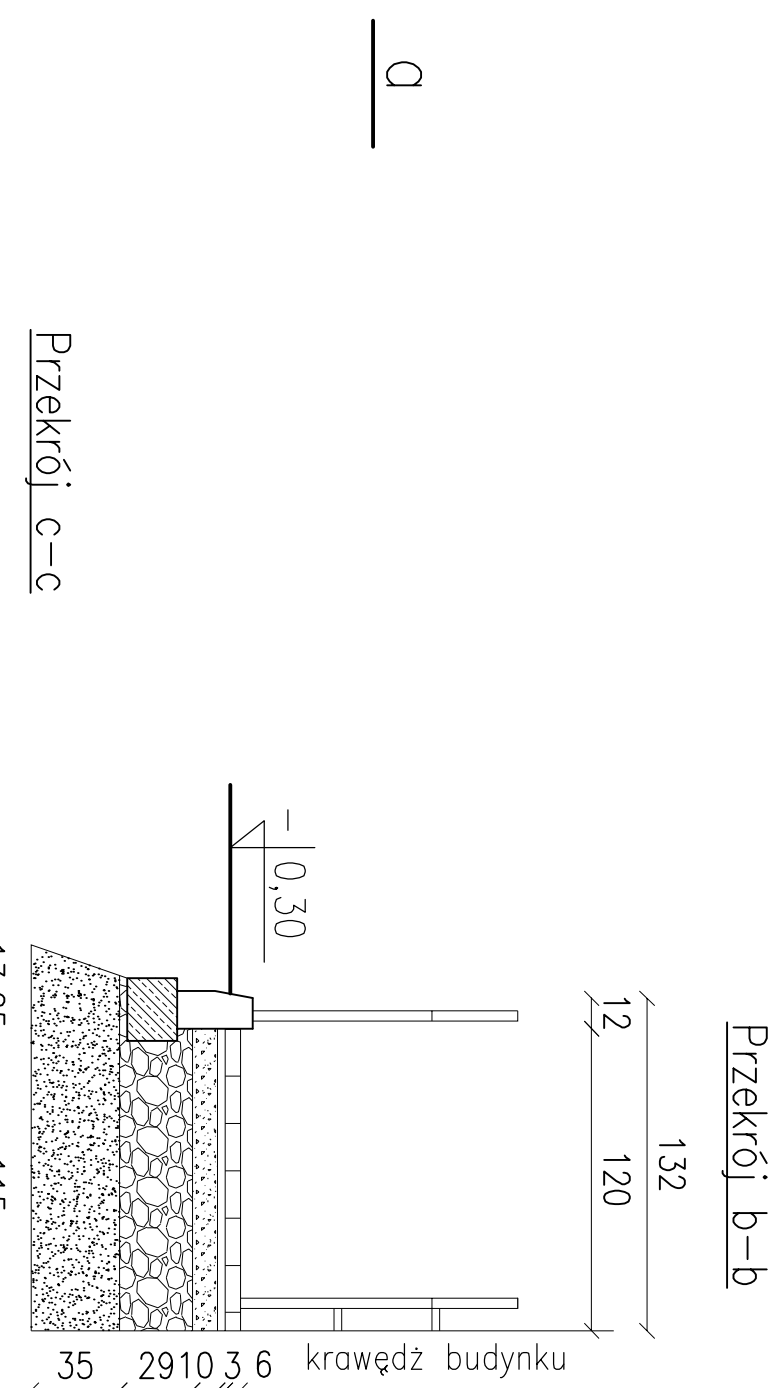


Przekrój a-a

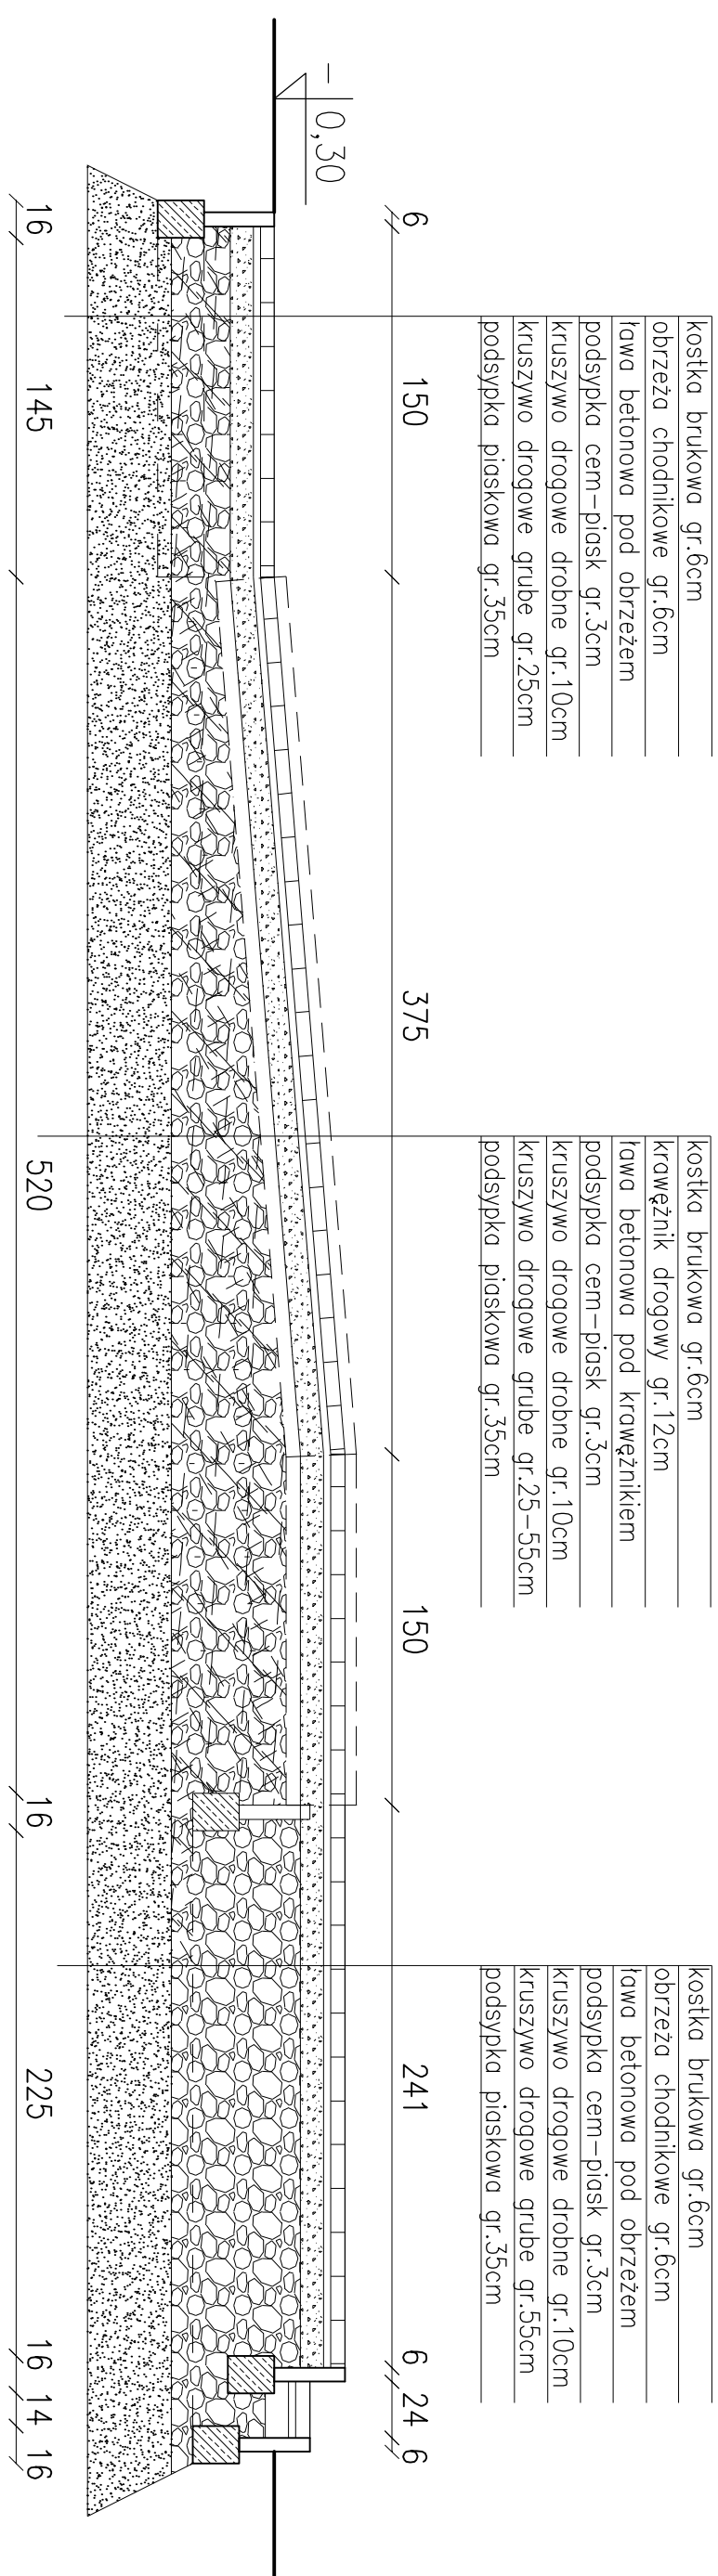

Przekrój c-c

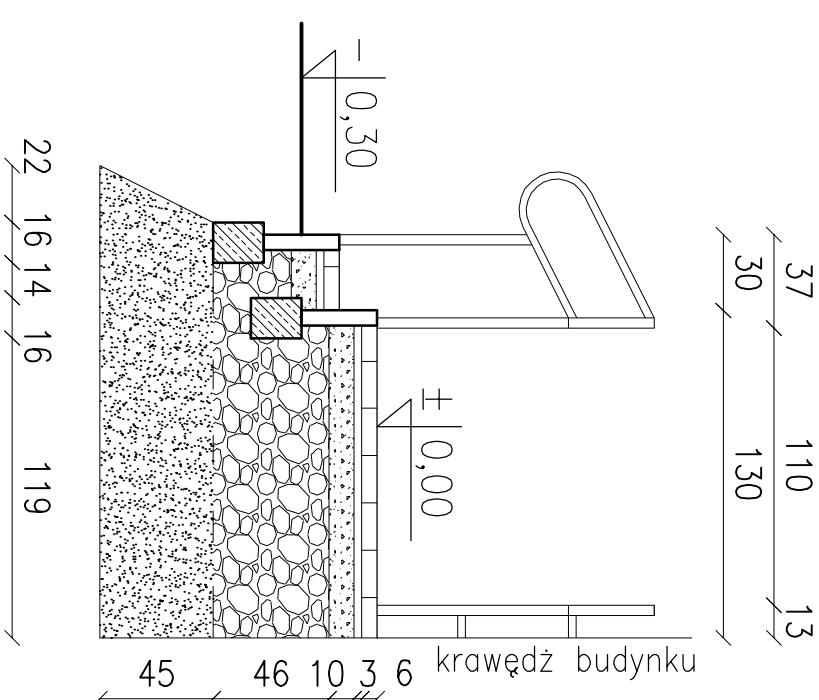

PRZEDMIOT	POCHYTANIA DLA NIEPEŁNOSPRAWNYCH		
OBJEKT	PRZEBUDOWA MIEJSC PRZESADKOWYCH DWORZEC PKP „PKS - REMONT BUDYNKU		
ADRES	Grodzów, ul. Warszawska 44, Działka 169/3		
INWESTOR	Gmina Grodzów, ul. Warszawska 29		
	IMIE I NAZWISKO	NUMER UPRAWNIENI	
PROJEKTANT	inż. Józef Śliwka	118/77/Op., 101/80/Op	
OPRACOWAŁ	inż. Robert Sobstyl		