


PROJEKT
UŻYTKOWANIA
1: 500

OZNACZENIA:

- granica działki 163/3
- ① — budynek mieszkalno - użytkowy
- pomieszczenia dworca objęte zgłoszeniem
zmiany sposobu użytkowania
- istniejące ogrodzenie betonowe
- tereny zielone biologicznie czynne
- istniejąca placce i chodniki utwardzone

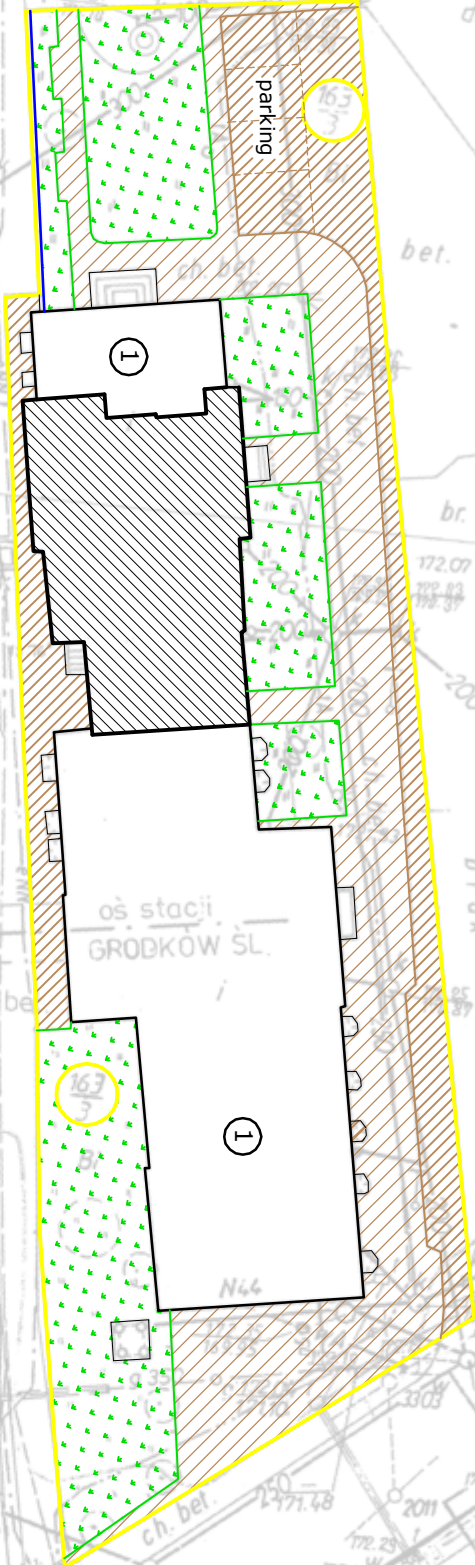

PRZEDMIOT	PROJEKT UŻYTKOWANIA		SKALA
OBIEKT	ZMIANA SPOSOBU UŻYTKOWANIA POM. DWORCA NA POM.BIUR.-MAGAZYNOWE		1:500
ADRES	Grodków,ul.Warszawska 44,Działka 163/3		1
INWESTOR	Gmina Grodków, ul. Warszawska 29		
	IMIĘ I NAZWISKO	NUMER UPRAWNIEN	NR. RYS.
PROJEKTANT	inż. Józef Śliwka	1181/77/Op, 101/80/Op	
OPRACOWAŁ	inż. Robert Sobstyl		1