


PRZEKRÓJ A – A

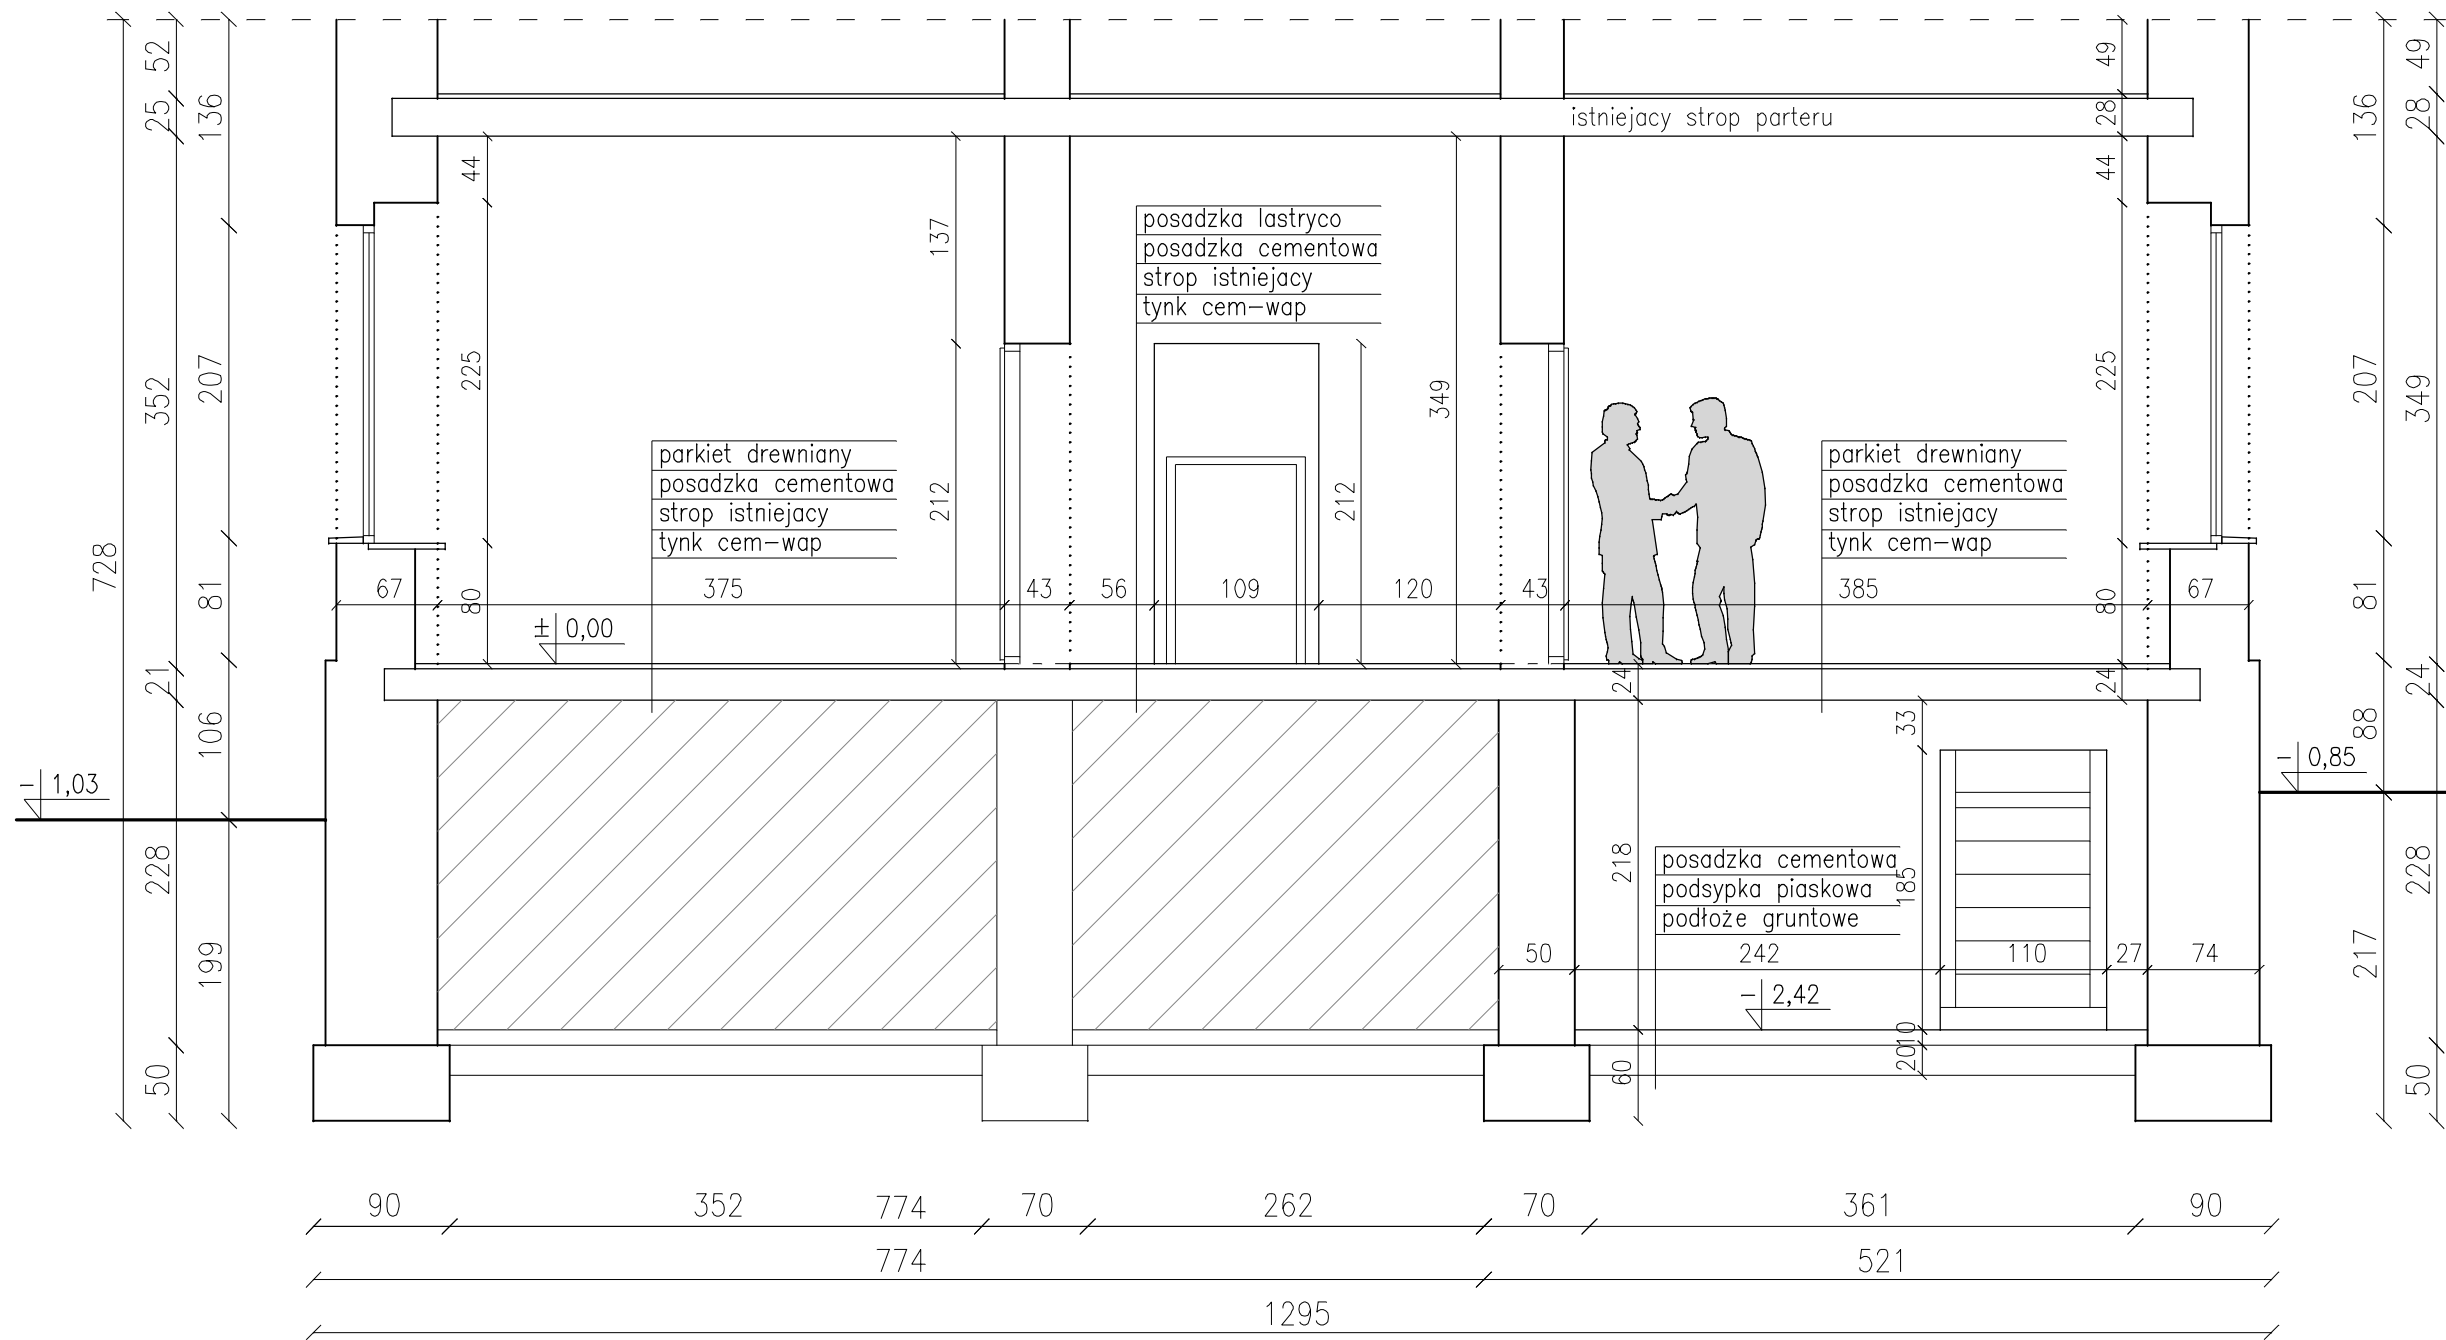

INWENTARYZACJA	PRZEDMIOT	PRZEKRÓJ A - A		SKALA
	OBIEKT	ZMIANA SPOSOBU UŻYTKOWANIA POM. DWORCA NA POM. BIUR.-MAGAZYNOWE		1:50
	ADRES	Grodków, ul. Warszawska 44, Działka 163/3		
	INWESTOR	Gmina Grodków, ul. Warszawska 29		NR. RYS.
		IMIĘ I NAZWISKO	NUMER UPRAWNIENI	
	PROJEKTANT	inż. Józef Śliwka	118/77/Op, 101/80/Op	4
	OPRACOWAŁ	inż. Robert Sobstyl		