



ELEWACJA FRONTOWA

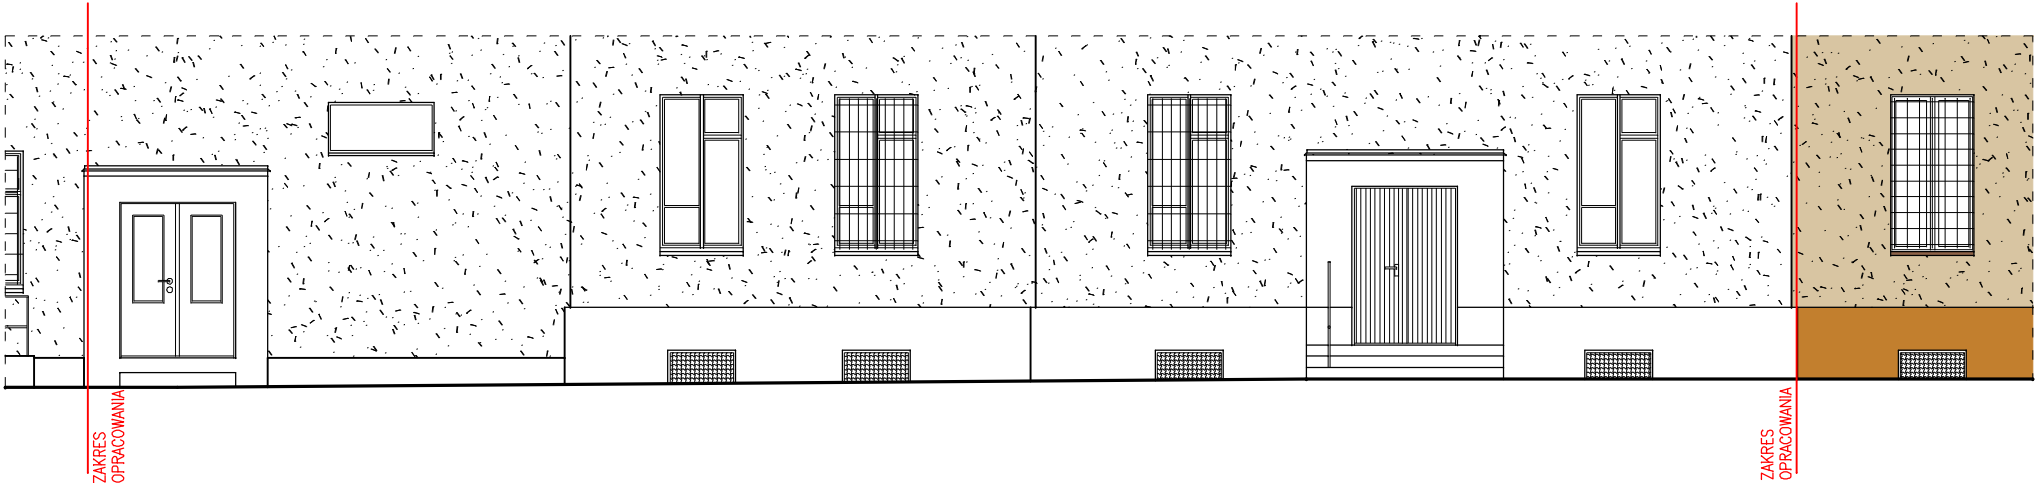

ELEWACJA TYLNA

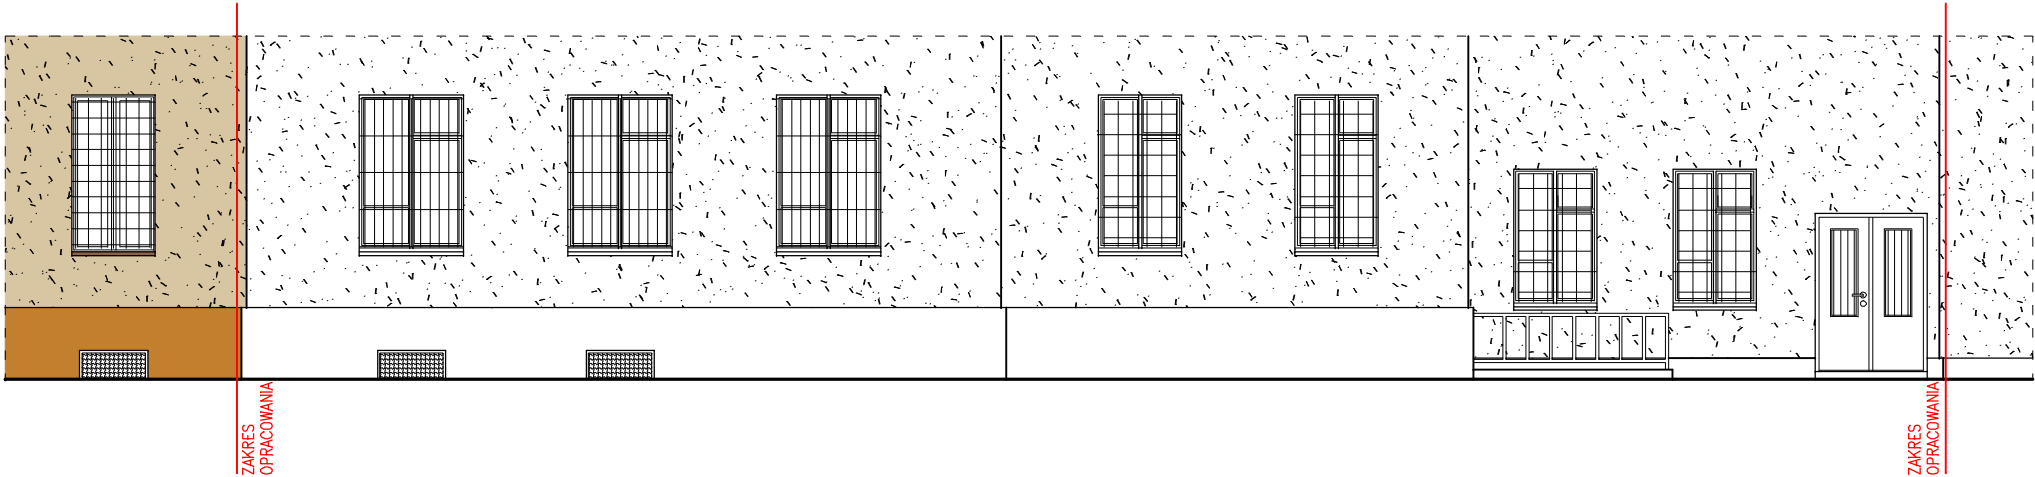

INWENTARYZACJA	PRZEDMIOT	RZUTY ELEWACJI		SKALA
	OBIEKT	ZMIANA SPOSOBU UŻYTKOWANIA POM. DWORCA NA POM.BIUR.-MAGAZYNOWE		1:100
	ADRES	Grodków,ul.Warszawska 44,Działka 163/3		
	INWESTOR	Gmina Grodków, ul. Warszawska 29		
		IMIĘ I NAZWISKO	NUMER UPRAWNIEŃ	5
	PROJEKTANT	inż. Józef Śliwka	118/77/Op, 101/80/Op	
	OPRACOWAŁ	inż. Robert Sobstyl		
				NR. RYS.