



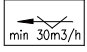



PRZEKRÓJ B – B

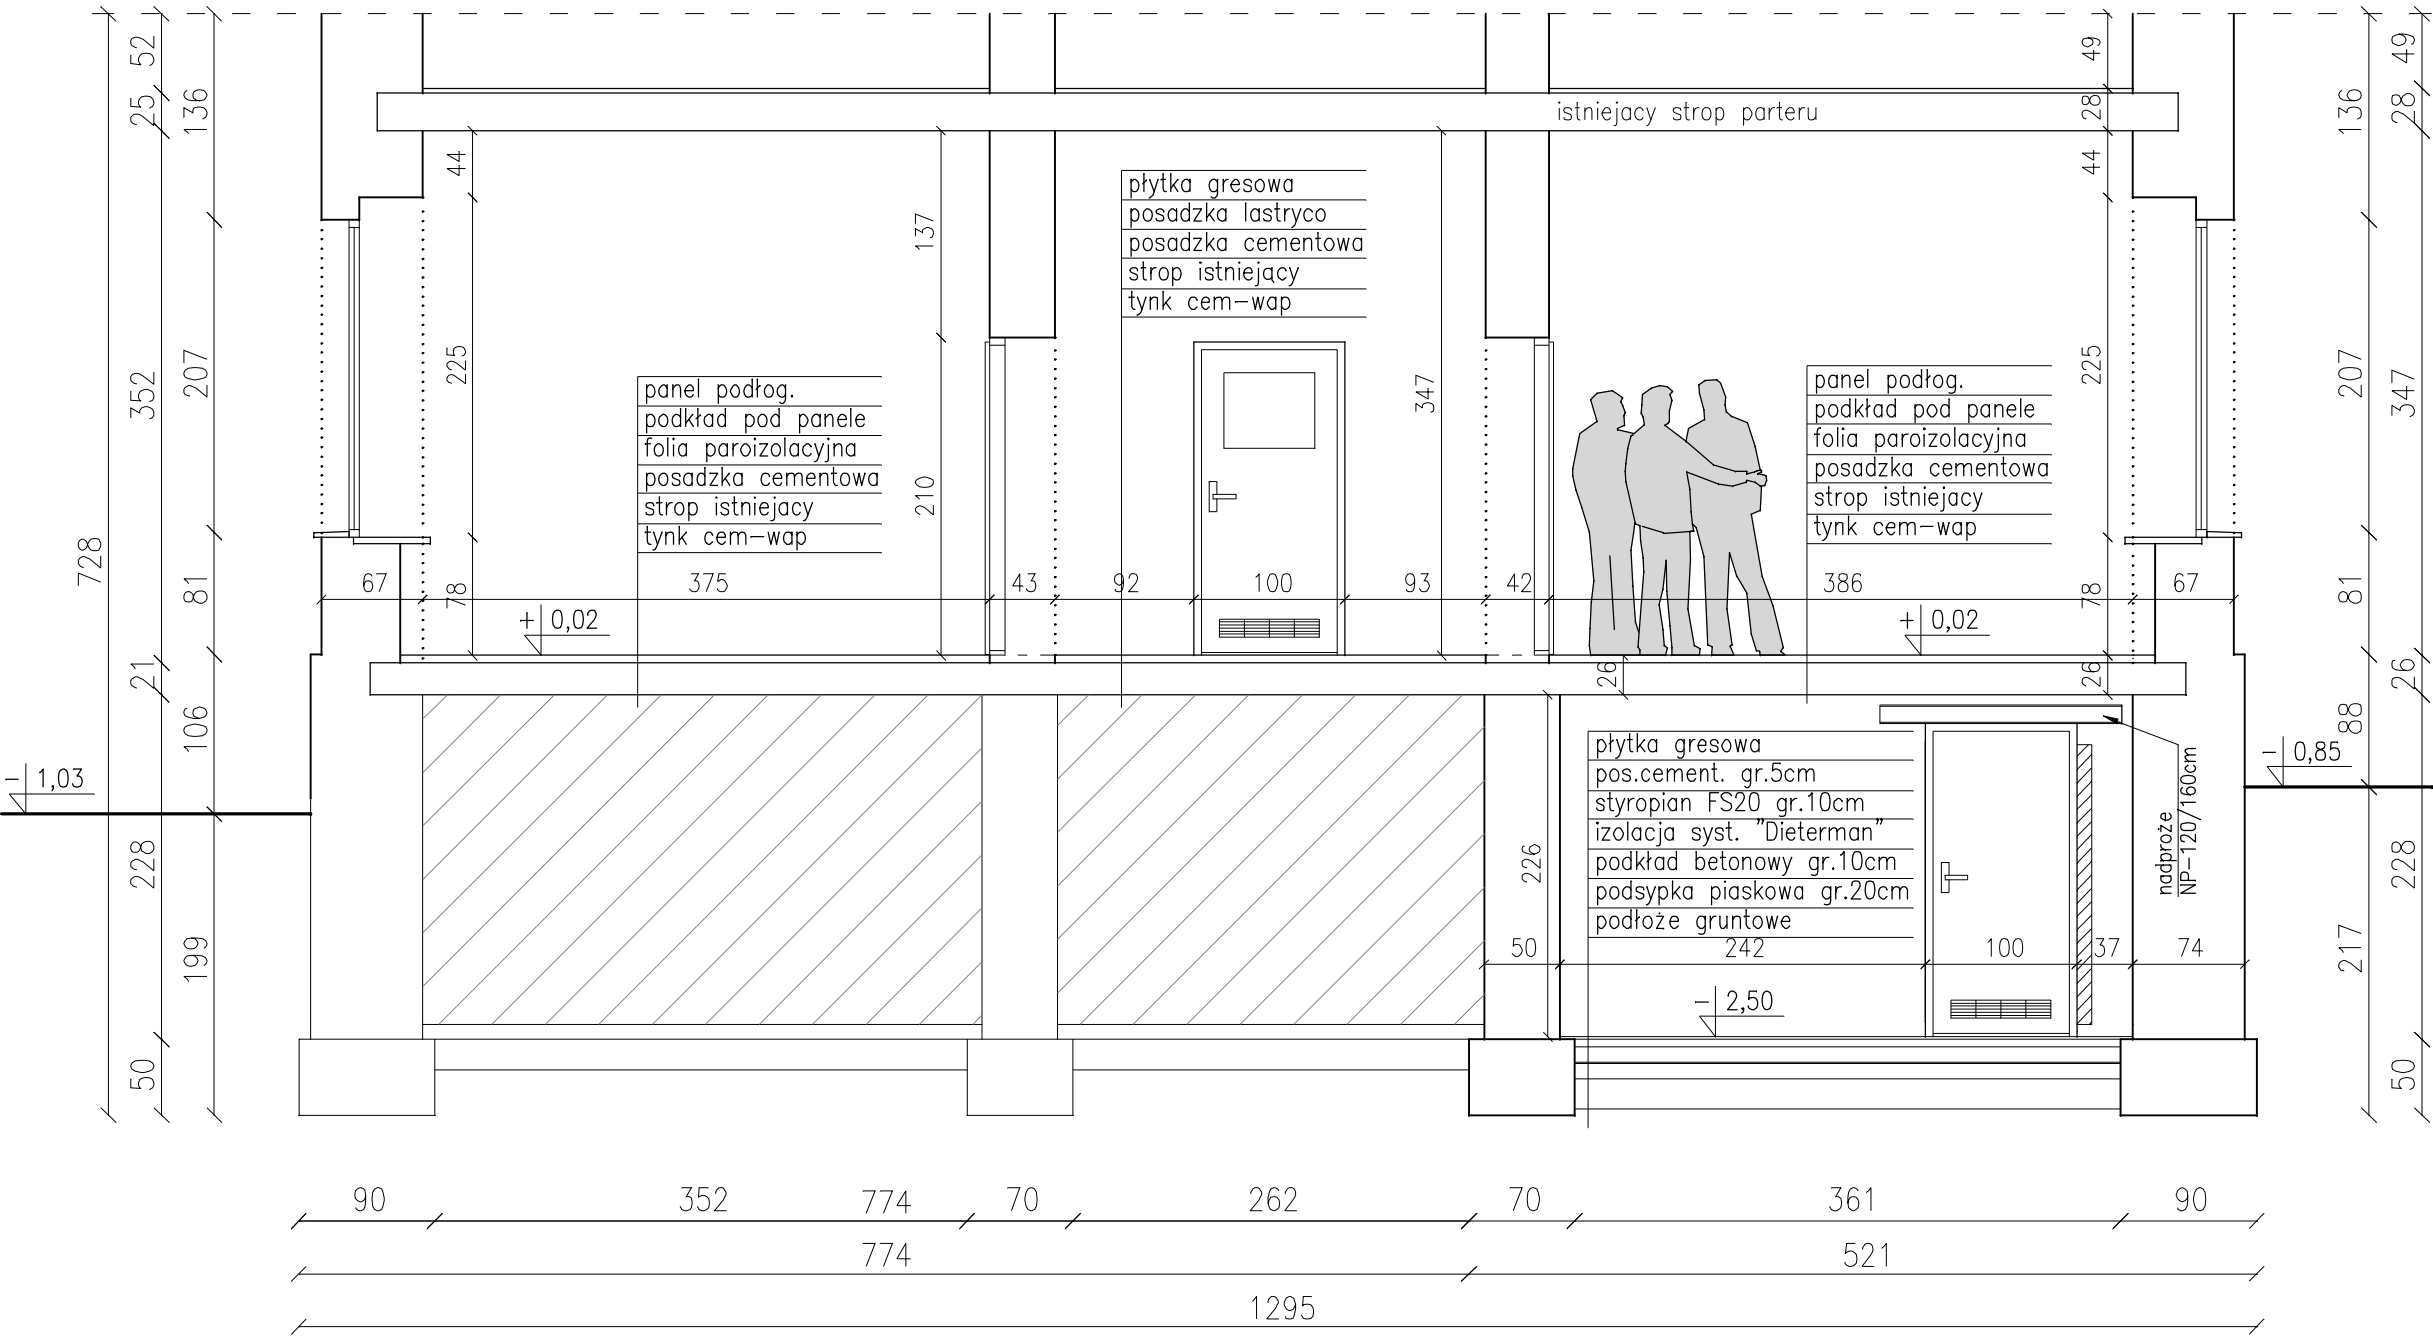

OZNACZENIA:

-  projektowane ścianki działowe
-  otwory do zamurowania
-  mury do wyburzenia
-  nawietrzak hydrostatyczny min 30m3/h
-  nawiew grawit. u dołu drzwi min 200cm2

PRZEDMIOT	PRZEKRÓJ B - B		SKALA
OBIEKT	ZMIANA SPOSOBU UŻYTKOWANIA POM. DWORCA NA POM.BIUR.-MAGAZYNOWE		1:50
ADRES	Grodków,ul.Warszawska 44,Działka 163/3		
INWESTOR	Gmina Grodków, ul. Warszawska 29		NR. RYS.
	IMIĘ I NAZWISKO	NUMER UPRAWNIEŃ	
PROJEKTANT	inż. Józef Śliwka	118/77/Op, 101/80/Op	11
OPRACOWAŁ	inż. Robert Sobstyl		