



ELEWACJA FRONTOWA / WSCHODNIA

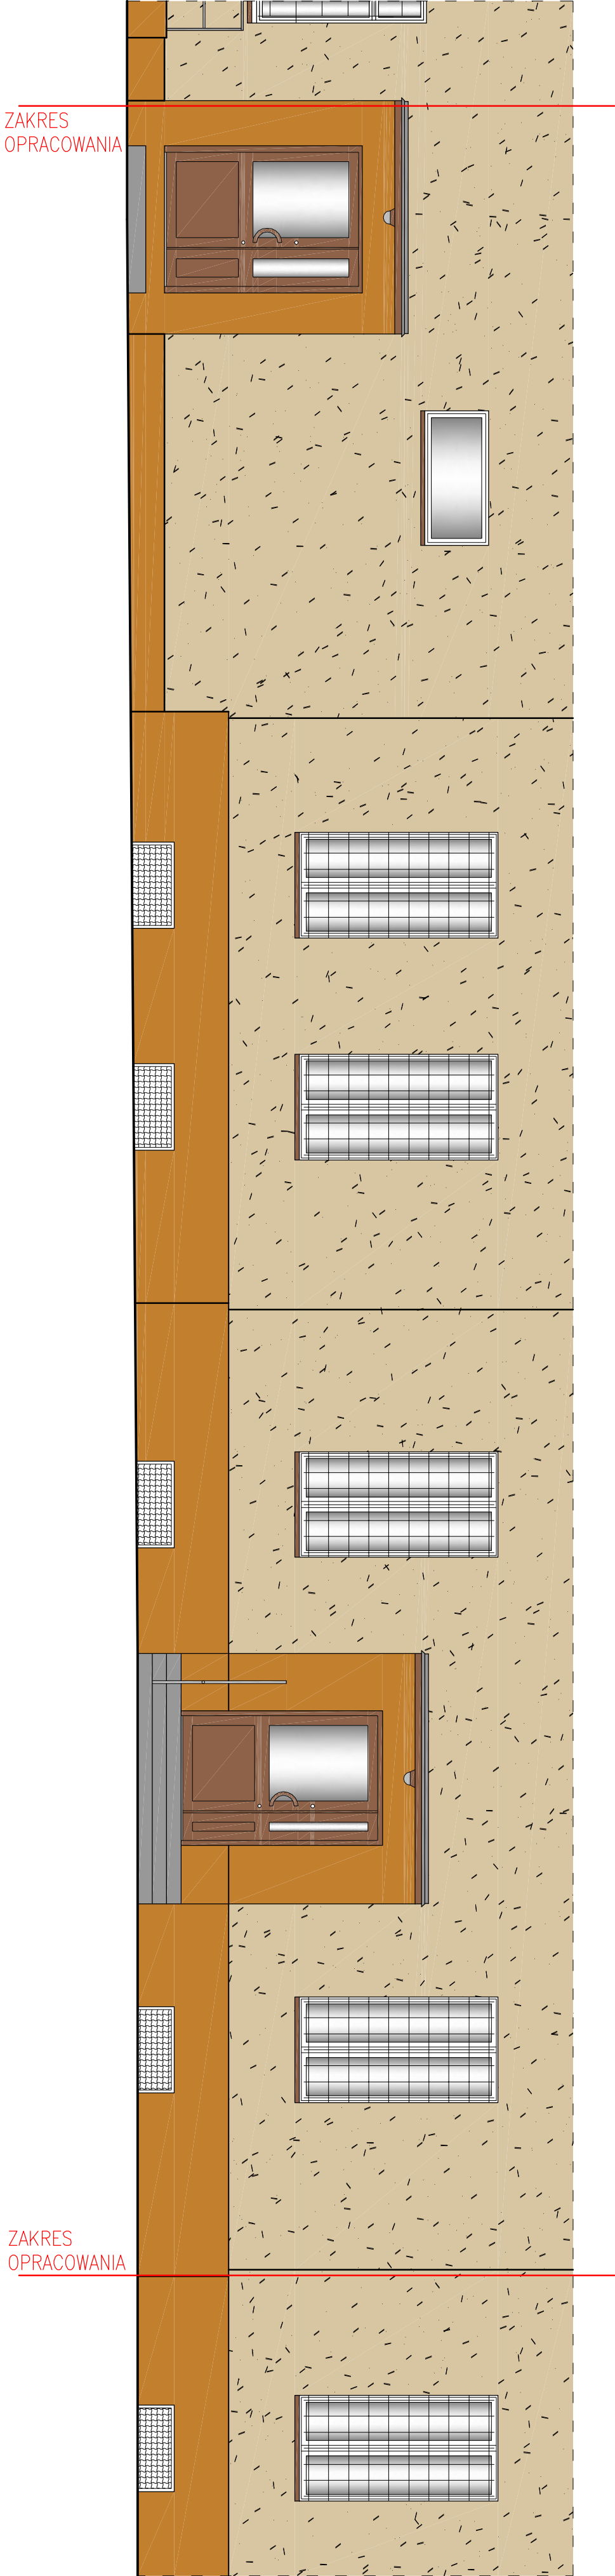

ELEWACJA ZACHODNIA

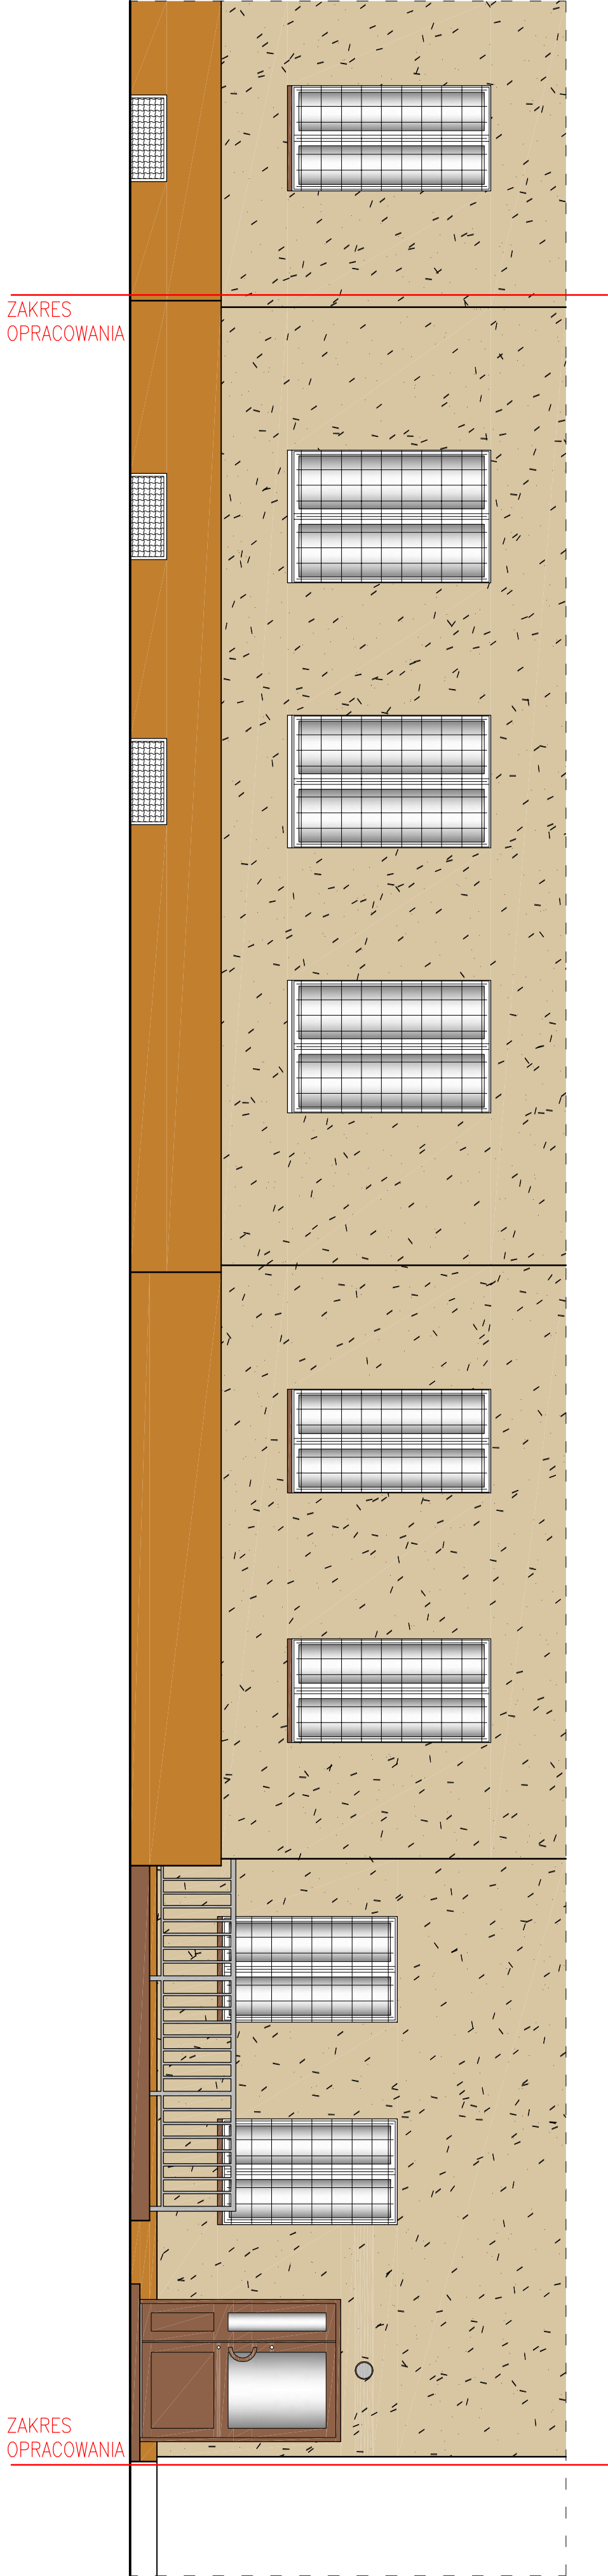

PRZEDMIOT	RZUTY ELEWACJI		SKALA
OBIEKT	ZMIANA SPOSOBU UŻYTKOWANIA POM. DWORCA NA POM. BIUR.-MAGAZYNOWE		1:50
ADRES	Grodków, ul. Warszawska 44, Działka 163/3		1:50
INWESTOR	Gmina Grodków, ul. Warszawska 29	NR. RYS.	
	IMIĘ I NAZWISKO	NUMER UPRAWNIENI	
PROJEKTANT	inż. Józef Śliwka	118/77/Op, 101/80/Op	
OPRACOWAŁ	inż. Robert Sobstyl		12