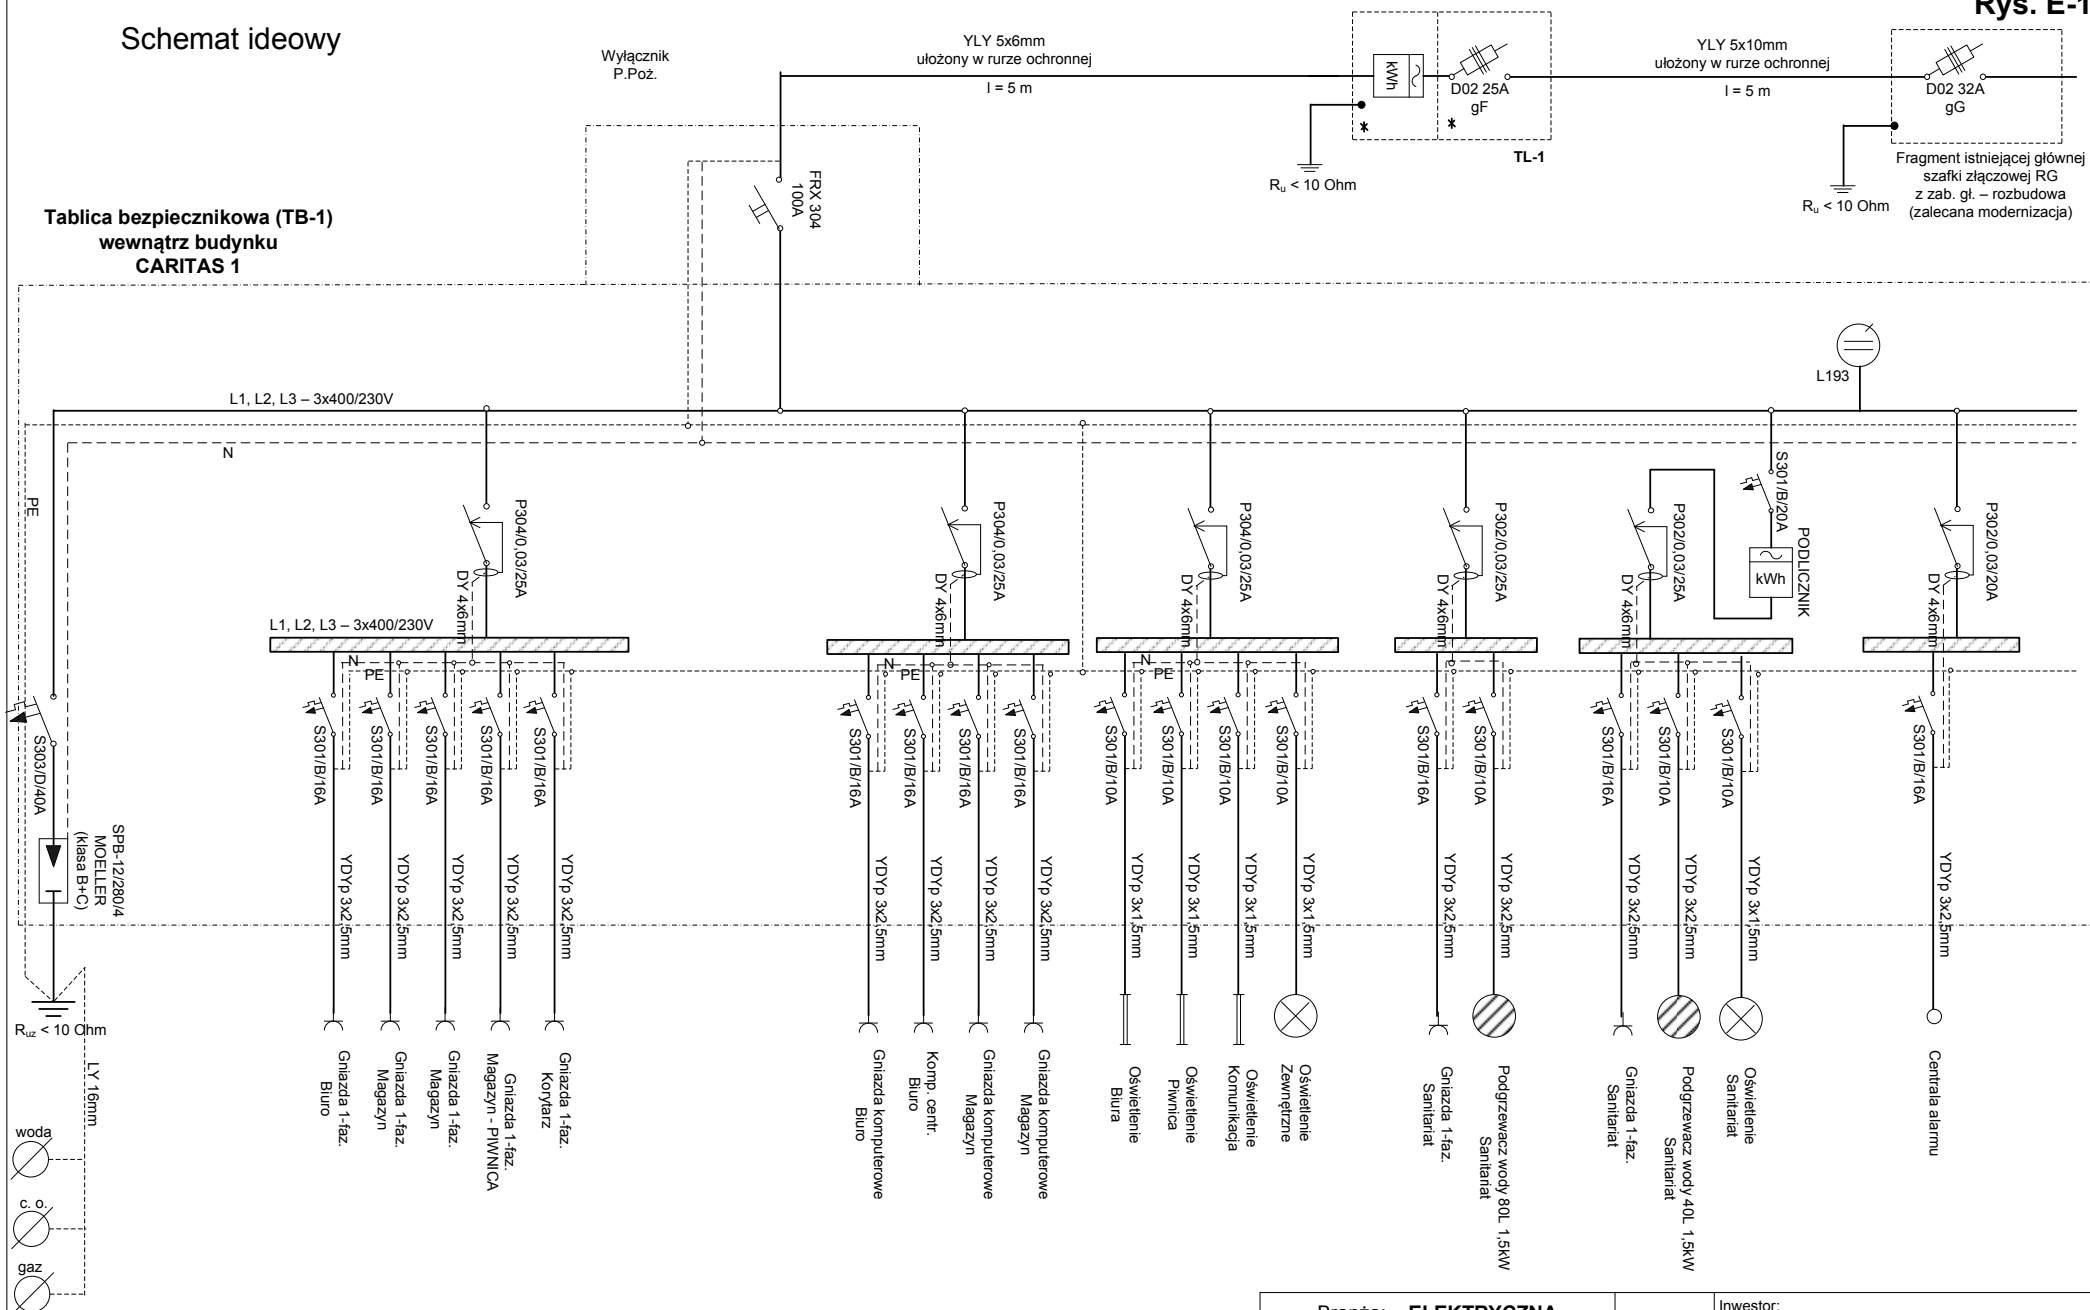


Rys. E-1

Schemat ideowy

Tablica bezpiecznikowa (TB-1)
wewnątrz budynku
CARITAS 1SYSTEM OCHRONY PRZED PORĄŻENIEM
SZYBKIE WYŁĄCZENIE NAPIĘCIA

Branża: ELEKTRYCZNA		Inwestor: GMINA GRODKÓW 49-200 Grodków, ul. Warszawska 29
Temat:	Schemat ideowy TB-1 (CARITAS 1)	
Autor projektu:	tech. Ryszard Romański	Obiekt: ZMIANA SPOSOBU UŻYTKOWANIA CZĘŚCI POMIESZCZEŃ BYŁEGO DWORCA PKP NA POMIESZCZENIA BIUROWE-MAGAZYNOWE 49-200 Grodków, dz. nr 163/3
Asystent projektanta:	mgr inż. Rafał Pałka	