


SCHEMAT INSTALACJI INTERNETOWEJ CARITAS 2

Rys. E-13

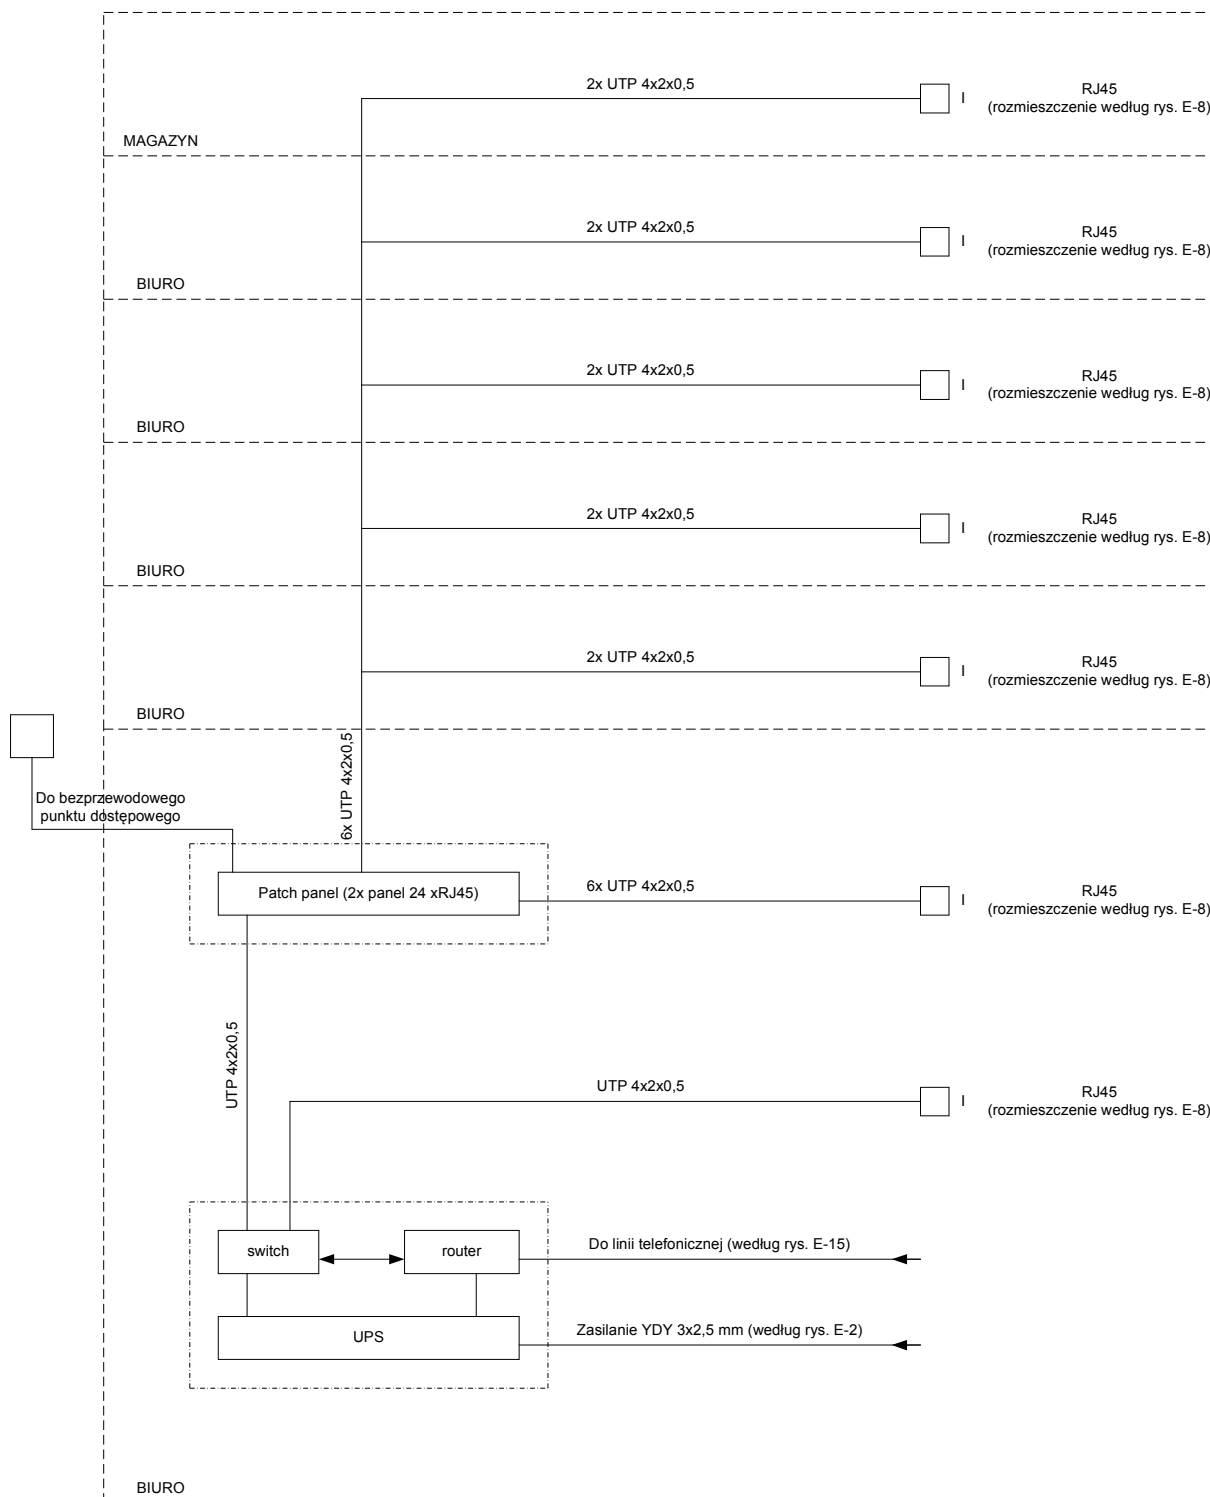

Branża:	ELEKTRYCZNA	Inwestor:	GMINA GRODKÓW 49-200 Grodków, ul. Warszawska 29
Temat:	Schemat instalacji internetowej CARITAS 2	Obiekt:	ZMIANA SPOSOBU UŻYTKOWANIA CZĘŚCI POMIESZCZEŃ BYŁEGO DWORCA PKP NA POMIESZCZENIA BIUROWE-MAGAZYNOWE 49-200 Grodków, dz. nr 163/3
Autor projektu:	tech. Ryszard Romański		
Asystent projektanta:	mgr inż. Rafał Pałka		