


SCHEMAT INSTALACJI TELEFONICZNEJ CARITAS 2

Rys. E-15

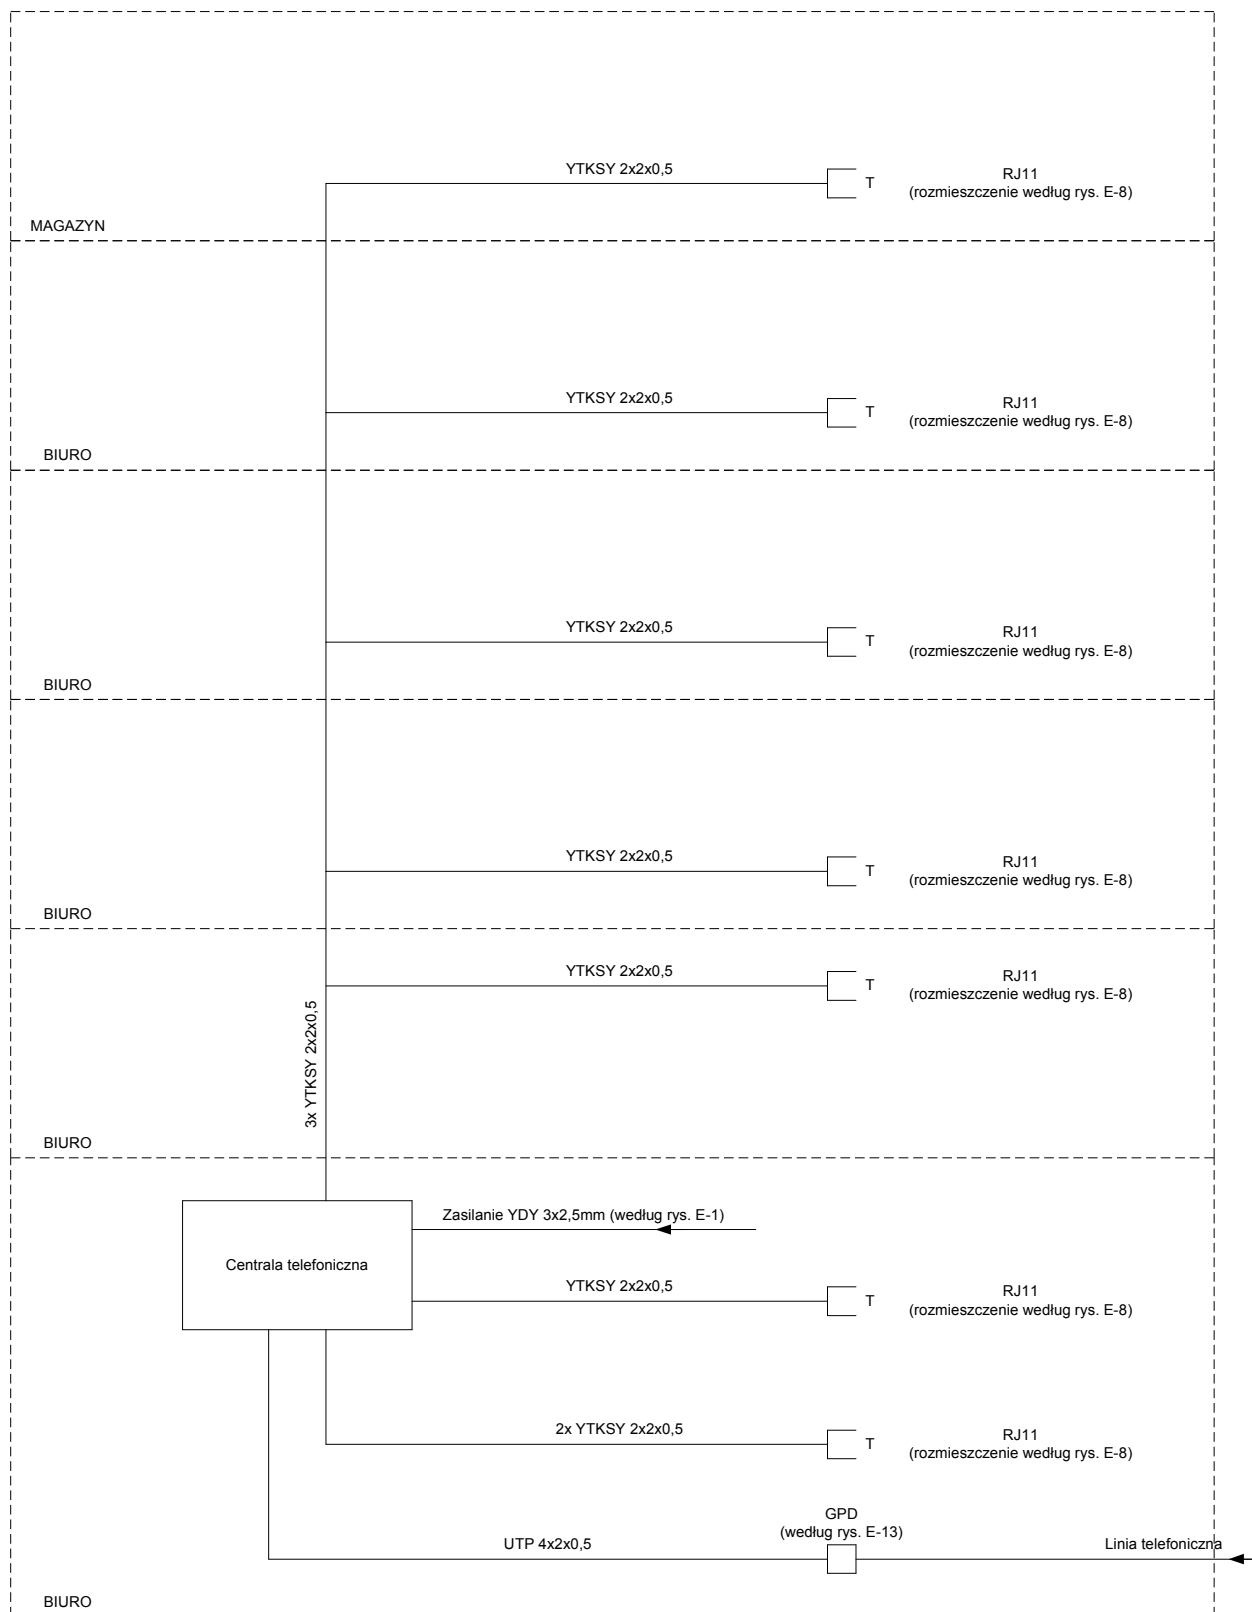

Branża:	ELEKTRYCZNA	Inwestor:	GINA GRODKÓW 49-200 Grodków, ul. Warszawska 29
Temat:	Schemat instalacji telefonicznej CARITAS 2	Obiekt:	ZMIANA SPOSOBU UŻYTKOWANIA CZĘŚCI POMIESZCZENIA BYŁEGO DWORCA PKP NA POMIESZCZENIA BIUROWE-MAGAZYNOWE 49-200 Grodków, dz. nr 163/3
Autor projektu:	tech. Ryszard Romański		
Asystent projektanta:	mgr inż. Rafał Pałka		