


**Rys. E-2**

## Schemat ideowy

**Tablica bezpiecznikowa (TB-2)**  
**wewnątrz budynku**  
**CARITAS 2**

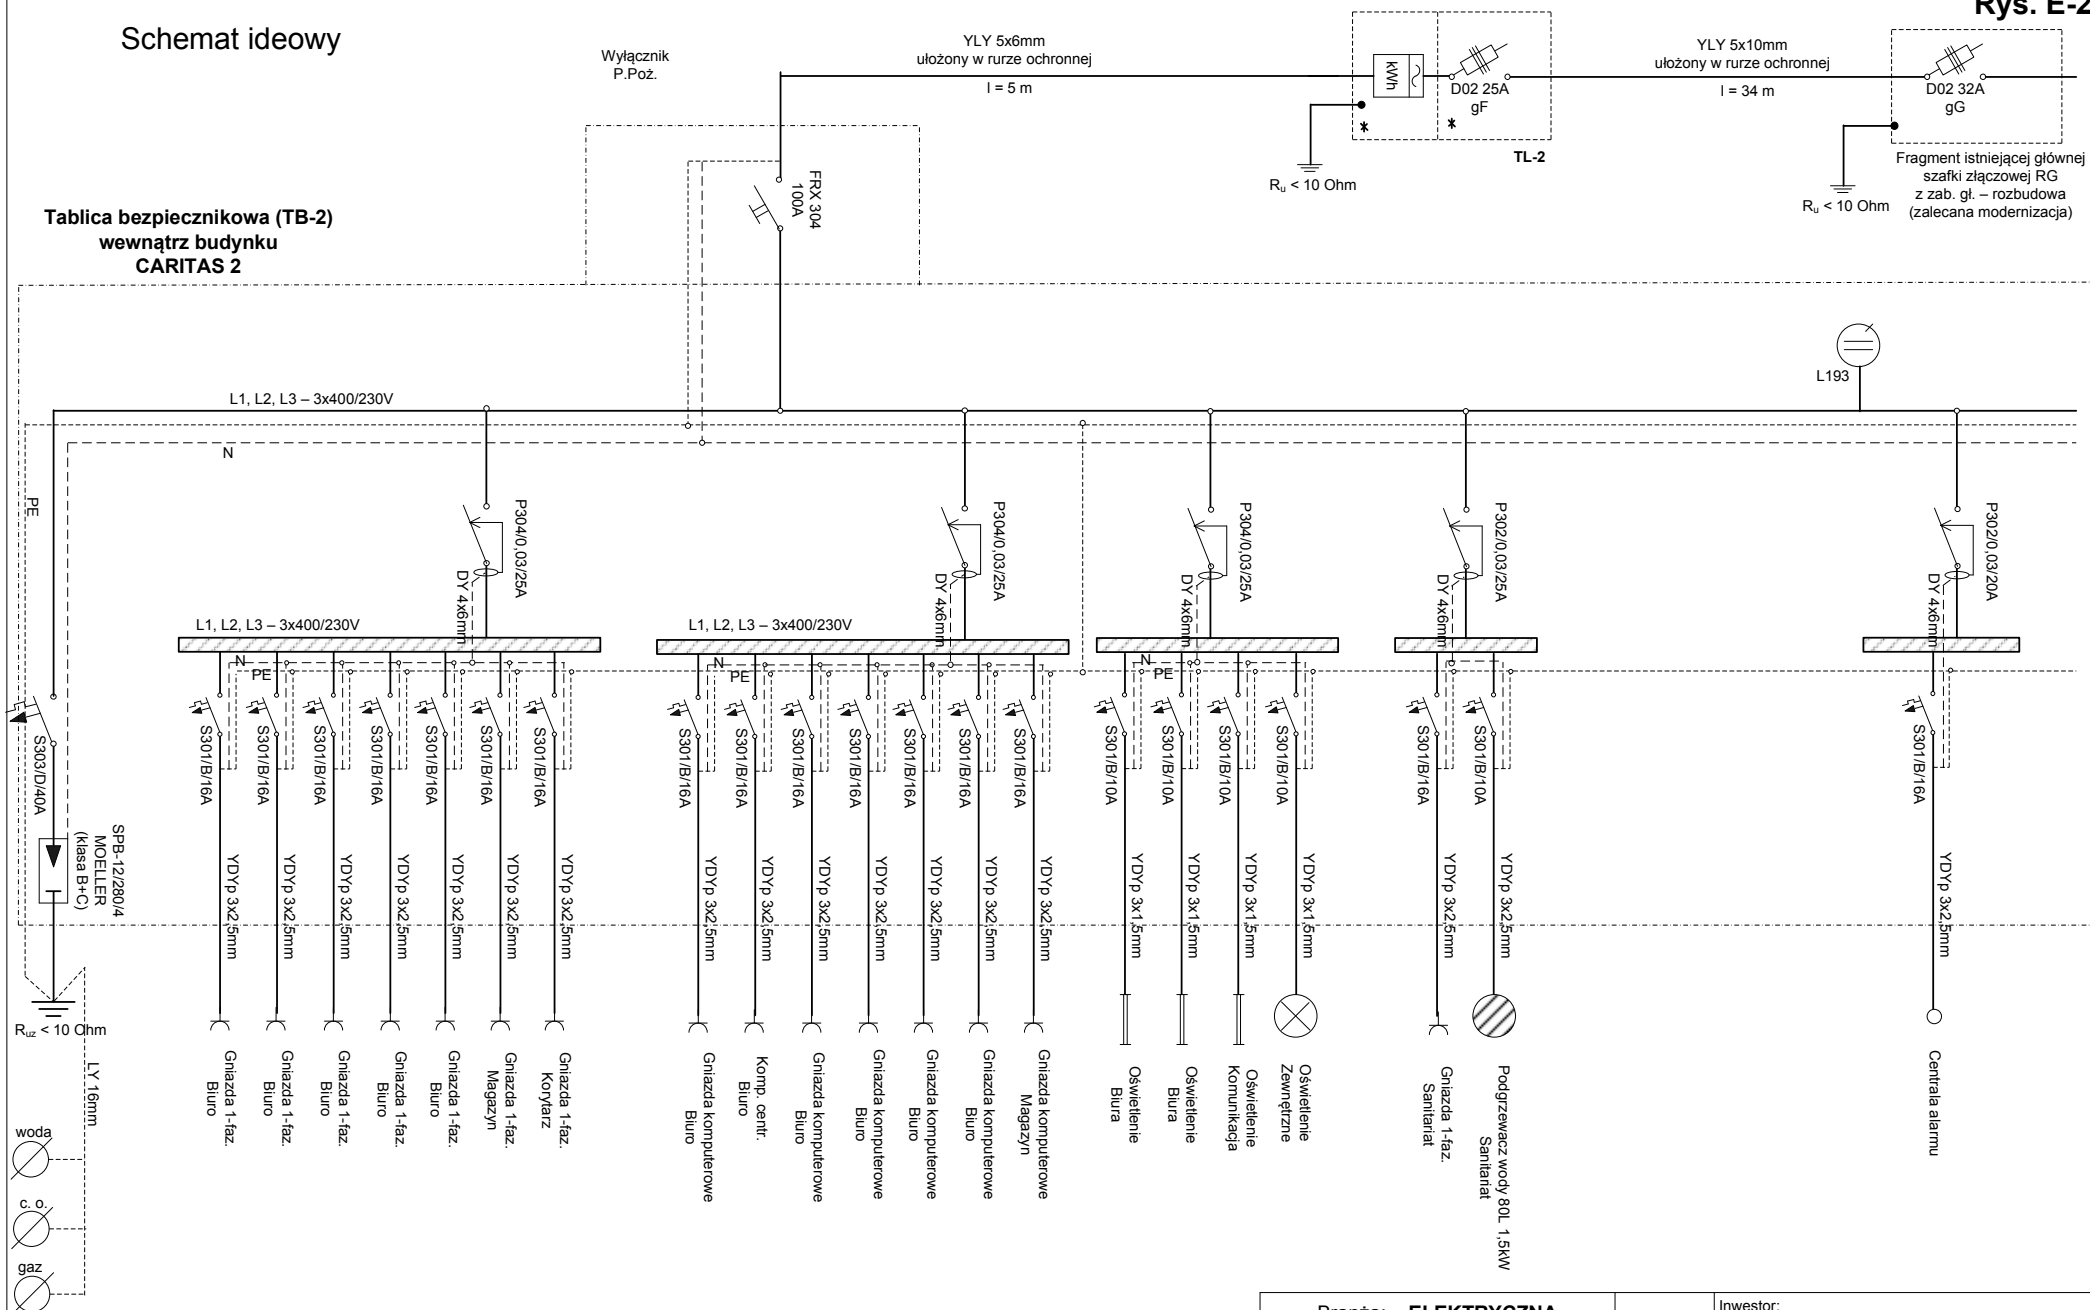

SYSTEM OCHRONY PRZED PORAŻENIEM  
SZYBKIE WYŁĄCZENIE NAPIĘCIA

Branża: <b>ELEKTRYCZNA</b>		Inwestor:  <b>GINA GRODKÓW</b> <b>49-200 Grodków, ul. Warszawska 29</b>
Temat:	Schemat ideowy TB-2 (CARITAS 2)	
Autor projektu:	<b>tech. Ryszard Romański</b>	Objekt:  <b>ZMIANA SPOSOBU UŻYTKOWANIA CZĘŚĆ POMIESZCZEŃ BYŁEGO DWORCA PKP NA POMIESZCZENIA BIUROWE-MAGAZYNOWE</b> <b>49-200 Grodków, dz. nr 163/3</b>
Asystent projektanta:	<b>mgr inż. Rafał Pałka</b>	