


RZUT PRZYZIEMIA

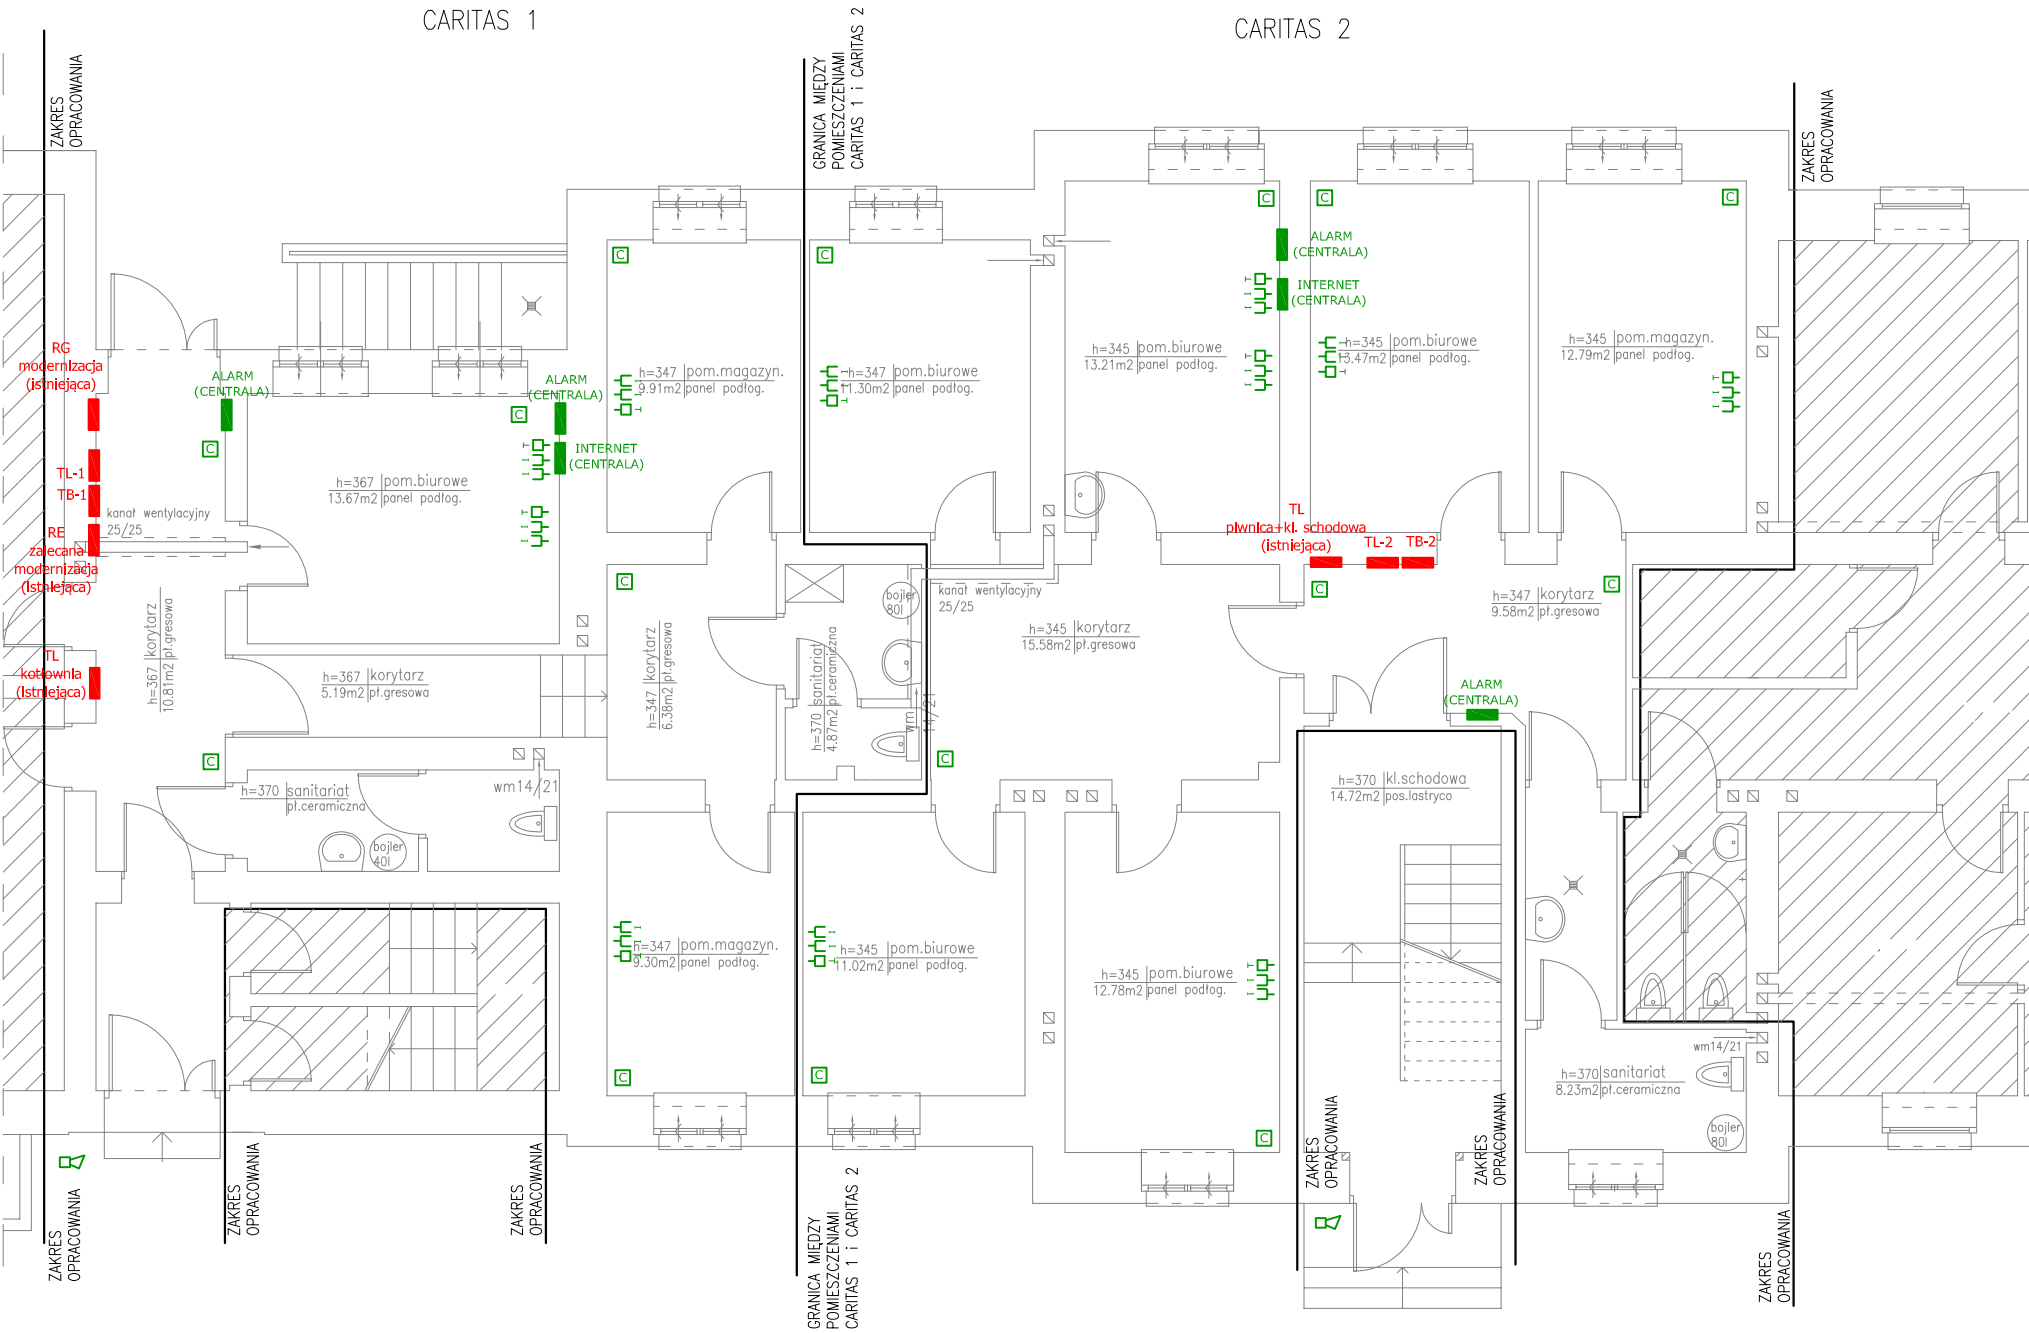

LEGENDA:

- - gniazdo telefoniczne (zasilane kablem - YTKSY 2x2x0,5mm)
- - gniazdo internetowe (zasilane kablem - UTP 4x2x0,5mm)
- - sygnalizator alarmu (zasilane kablem - YnTKSYekw 1x2x0,5mm)
- - czujka ruchu (zasilane kablem - YnTKSY 3x2x0,5mm)
- INTERNET (CENTRALA) - centrala internet (sygnał kablem - UTP 4x2x0,5mm)
- ALARM (CENTRALA) - centrala alarmowa
- ALARM (PANEL) - panel do alarmu (sterowanie kablem - YnTKSYekw 4x2x0,5mm)

Instalacje wewnętrzne 230 V prowadzić przewodami YDYp o napięciu izolacji 750V

W toalecie stosować osprzęt hermetyczny IP 44
Na zewnątrz stosować osprzęt hermetyczny IP 65

UKŁAD TN-S
SAMOCZYNNNE WYŁĄCZENIE ZASILANIA

SYSTEM OCHRONY PRZECIWPORAŻENIOWEJ - SZYBKIE WYŁĄCZENIE NAPIĘCIA

BRANŻA ELEKTRYCZNA		
PRZEDMIOT	INSTALACJA TELEFONICZNA, SIĘĆ KOMPUTEROWA, ALARM	SKALA
OBIEKT	ZMIANA SPOSOBU UŻYTKOWANIA CZĘŚCI POMIESZCZEŃ BYŁEGO DWORCA PKP NA POMIESZCZENIA BIUROWE-MAGAZYNOWE	1:100
ADRES	49-200 GRODKÓW, UL. WARSZAWSKA 44, dz. nr 163/3	
INWESTOR	GMINA GRODKÓW 49-200 GRODKÓW, UL. WARSZAWSKA 29	
PROJEKTANT	IMIĘ I NAZWISKO tech. Ryszard Romański	NR RYS.
AS. PROJ.	mgr inż. Rafał Pałka	E-8