


6.139.15.13.2.2

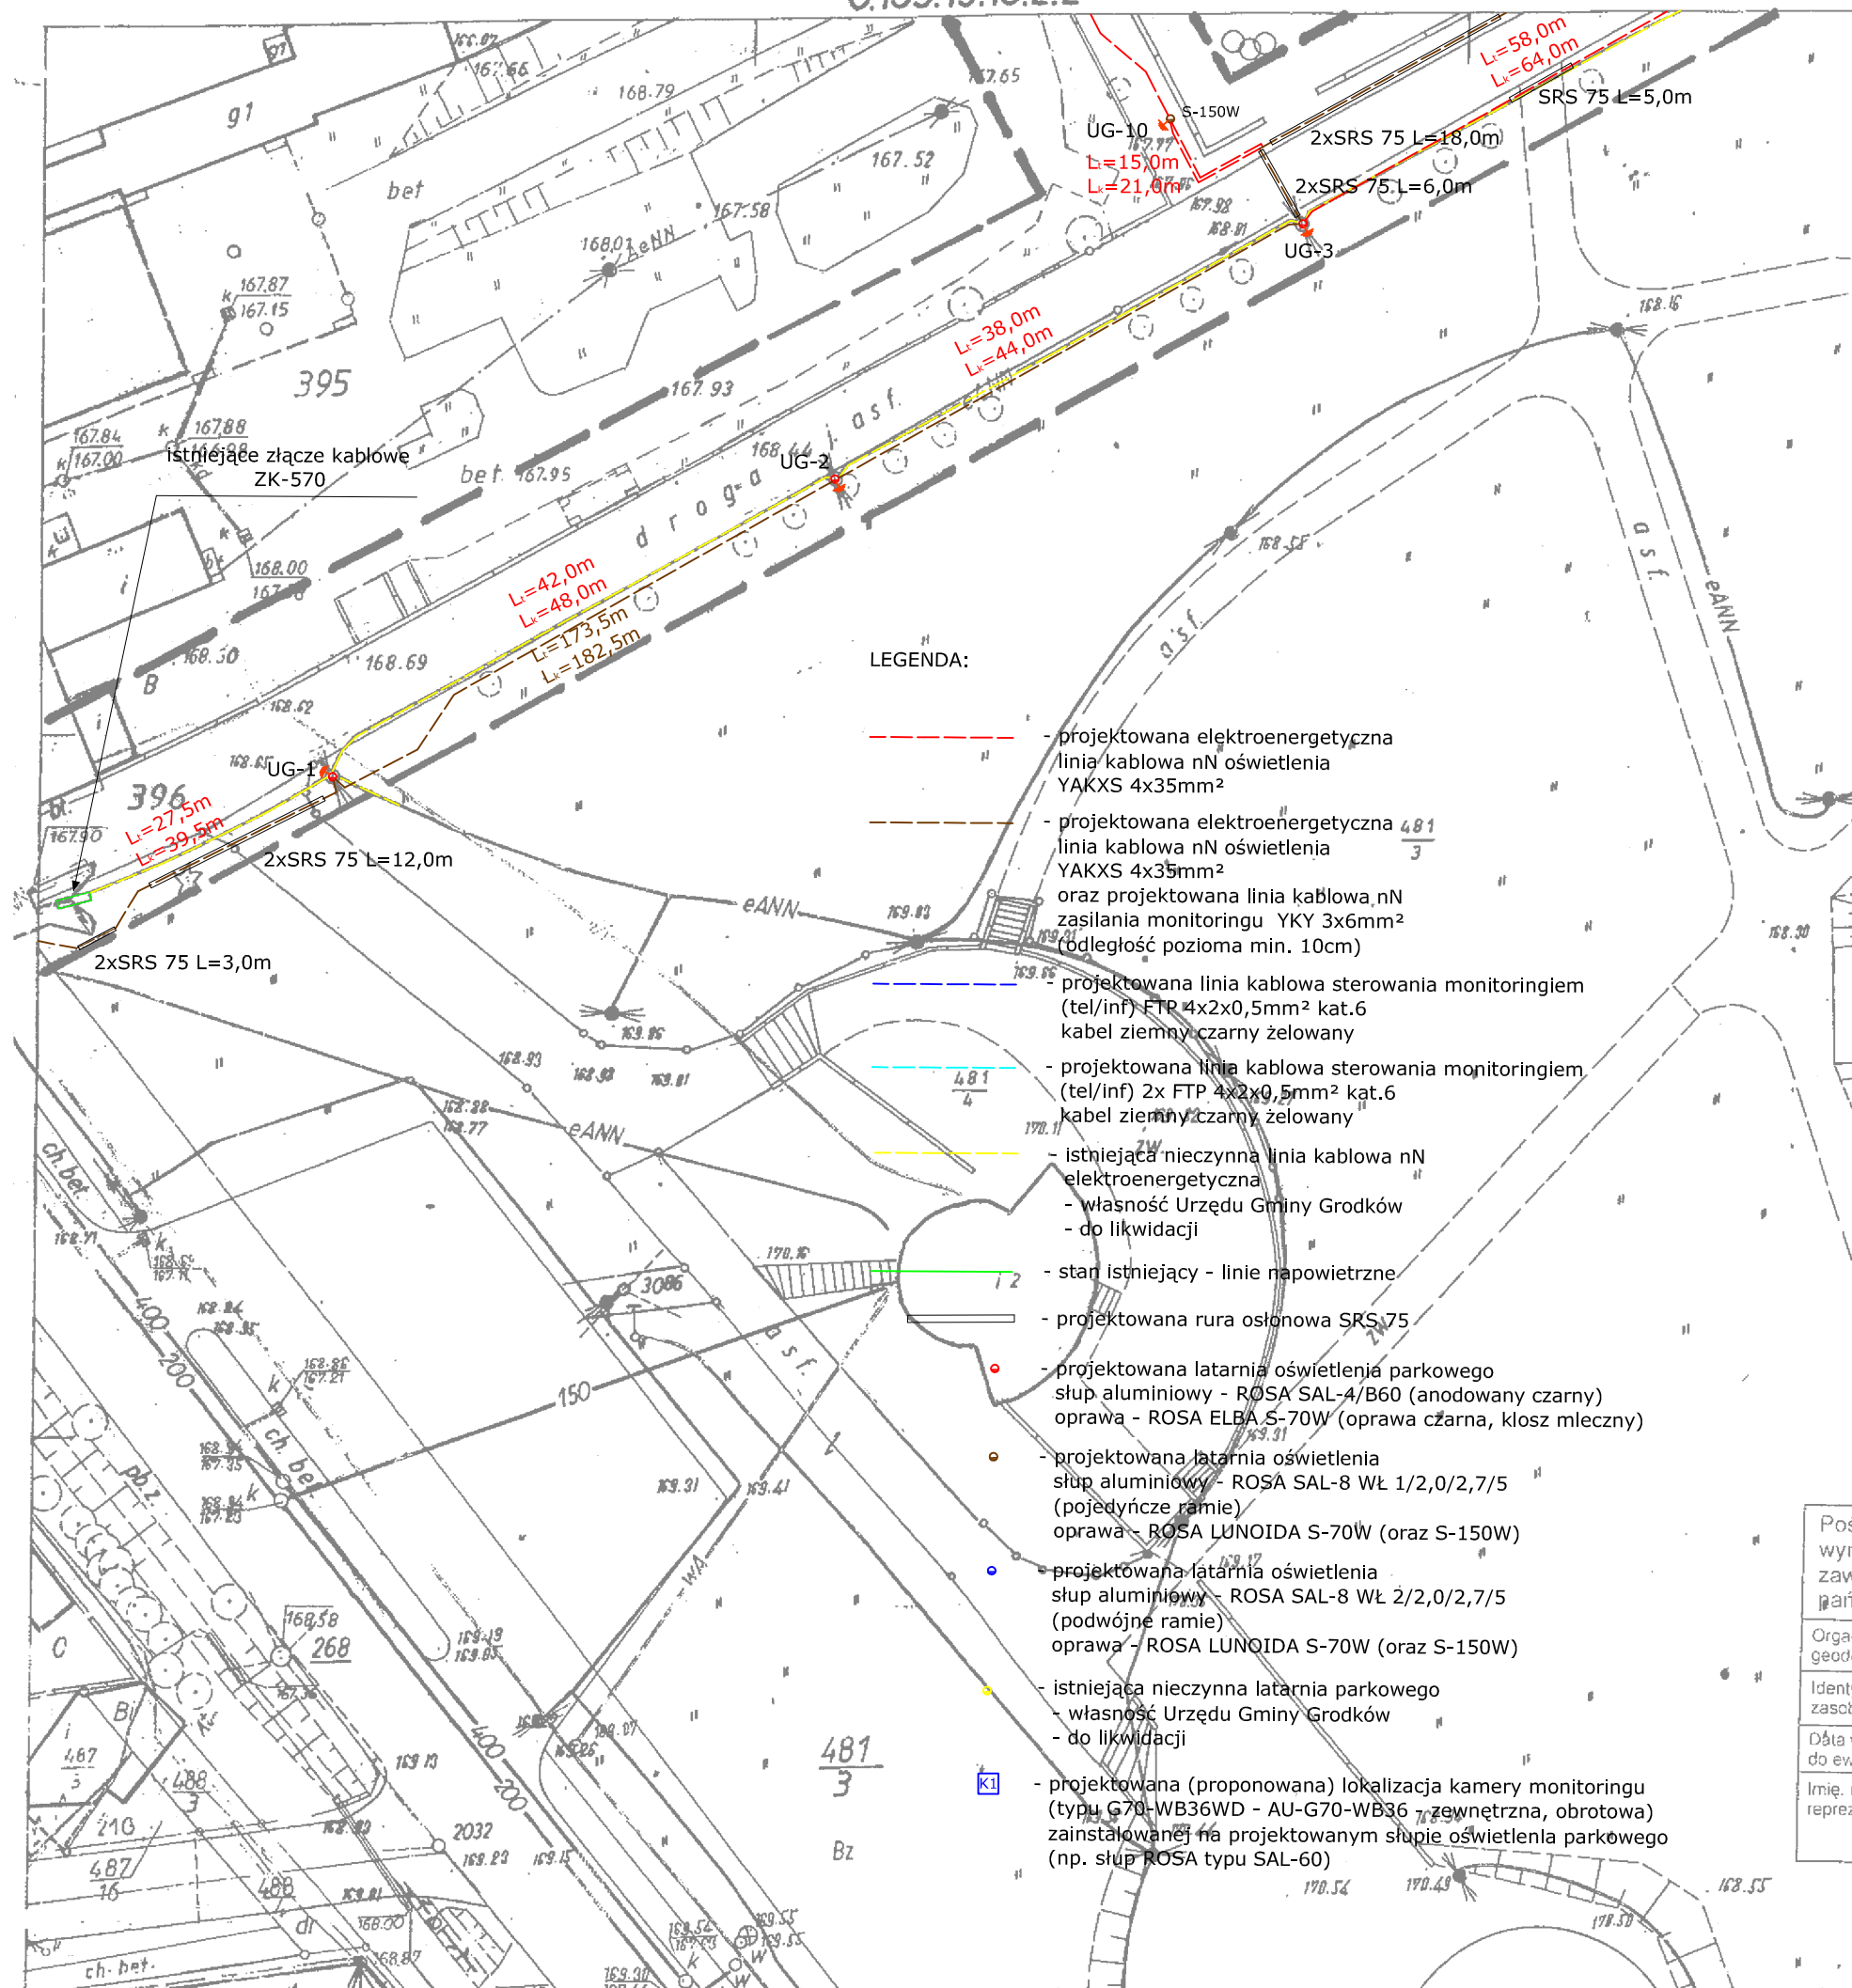

LEGENDA:

- projektowana elektroenergetyczna linia kablowa nN oświetlenia YAKXS 4x35mm²
- projektowana elektroenergetyczna linia kablowa nN oświetlenia YAKXS 4x35mm² oraz projektowana linia kablowa, nN zasilania monitoringu YKY 3x6mm² (odległość pozioma min. 10cm)
- projektowana linia kablowa sterowania monitoringiem (tel/inf) FTP 4x2x0,5mm² kat.6 kabel ziemny czarny żelowany
- projektowana linia kablowa sterowania monitoringiem (tel/inf) 2x FTP 4x2x0,5mm² kat.6 kabel ziemny czarny żelowany
- istniejąca nieczynna linia kablowa nN elektroenergetyczna
- własność Urzędu Gminy Grodków
- do likwidacji
- stan istniejący - linie napowietrzne
- projektowana rura osłonowa SRS 75
- projektowana latarnia oświetlenia parkowego słup aluminiowy - ROSA SAL-4/B60 (anodowany czarny) oprawa - ROSA ELBA S-70W (oprawa czarna, klosz mleczny)
- projektowana latarnia oświetlenia słup aluminiowy - ROSA SAL-8 WŁ 1/2,0/2,7/5 (pojedyncze ramie) oprawa - ROSA LUNOIDA S-70W (oraz S-150W)
- projektowana latarnia oświetlenia słup aluminiowy - ROSA SAL-8 WŁ 2/2,0/2,7/5 (podwójne ramie) oprawa - ROSA LUNOIDA S-70W (oraz S-150W)
- istniejąca nieczynna latarnia parkowego
- własność Urzędu Gminy Grodków
- do likwidacji
- projektowana (proponowana) lokalizacja kamery monitoringu (typu G70-WB36WD - AU-G70-WB36 - zewnętrzna, obrotowa) zainstalowanej na projektowanym słupie oświetlenia parkowego (np. słup ROSA typu SAL-60)

| | |
|---|--------------------------------|
| województwo | opolskie |
| powiat | Brzeski |
| Jednostka ewidencyjna | 160103_4, Grodków – miasto |
| Obręb ewidencyjny | 0043 , GRODKÓW |
| Położenie | k.m. 5 dz. nr 396,462/1,481/3. |
| Godło mapy zas. | 473.212.0713. |
| Układ współrzędnych płaskich prostokątnych: | „1965” |
| Układ współrzędnych wysokościowych : | „Kronsztadt” |
| Skala | 1:500 |
| Ks. rob. | 122/2014 |
| Ks. zgl. | 1162/2014 |
| Praca geod. | 1601.34-65/2014 |
| ID.zgłoszenia | G.6640.1.1160.2014 |

MAPA DO CELÓW PROJEKTOWYCH

Legenda :

----- - zakres pomiaru

UWAGI.

Mapa została wykonana bez ustalenia obciążeń służebnościami gruntowymi.

| | | | | |
|------------|---|------------------|--|----------|
| PRZEDMIOT | Budowa i przebudowa linii kablowych zasilania oświetlenia parkowego oraz zasilania i sterowania monitoringu (wraz z urządzeniami) | | | SKALA |
| OBIEKT | Linie kablowe zasilania oświetlenia parkowego oraz zasilania i sterowania monitoringu (wraz z urządzeniami) | | | 1:500 |
| ADRES | Grodków, dz. nr 396, 758, 462/1, 481/3, 481/4 | | | |
| INWESTOR | GMINA GRODKÓW | | | |
| | IMIĘ I NAZWISKO | NUMER UPRAWNIENI | | NR. RYS. |
| PROJEKTANT | tech. Ryszard Romański | 17/83/OP | | E-2 |
| AS. PROJ. | mgr inż. Rafał Pałka | | | |

Postawiam świadectwo, że niniejszy dokument został opracowany w wyniku prac geodezyjnych i kartograficznych, których rezultaty zawiera operat techniczny wpisany do ewidencji materiałów państwowego zasobu geodezyjnego i kartograficznego.

Organ prowadzący państwowy zasób geodezyjny i kartograficzny: Starosta Brzeski

Identyfikator ewidencyjny materiału zasobu-operatu technicznego: P 1601.2014.1158

Data wpisania operatu technicznego do ewidencji materiałów zasobu: 2014-08-08

Imię, nazwisko i podpis osoby reprezentującej organ: z up. STAROSTY, Jadwiga Ausztol-Beben, Inspektor w Wydziale Geodezji i Gospodarki Nieruchomościami

USŁUGI GEODEZYJNE

Andrzej Gallus
49-200 Grodków, ul. Grenadierów 13/27
tel. 77 415 42 68, kom. 506 421 062
NIP 753-110-38-25, REGON 532388357

GEODETA UPRAWNIONY

Krzysztof Kasprzak
nr upr. zawod. 15380