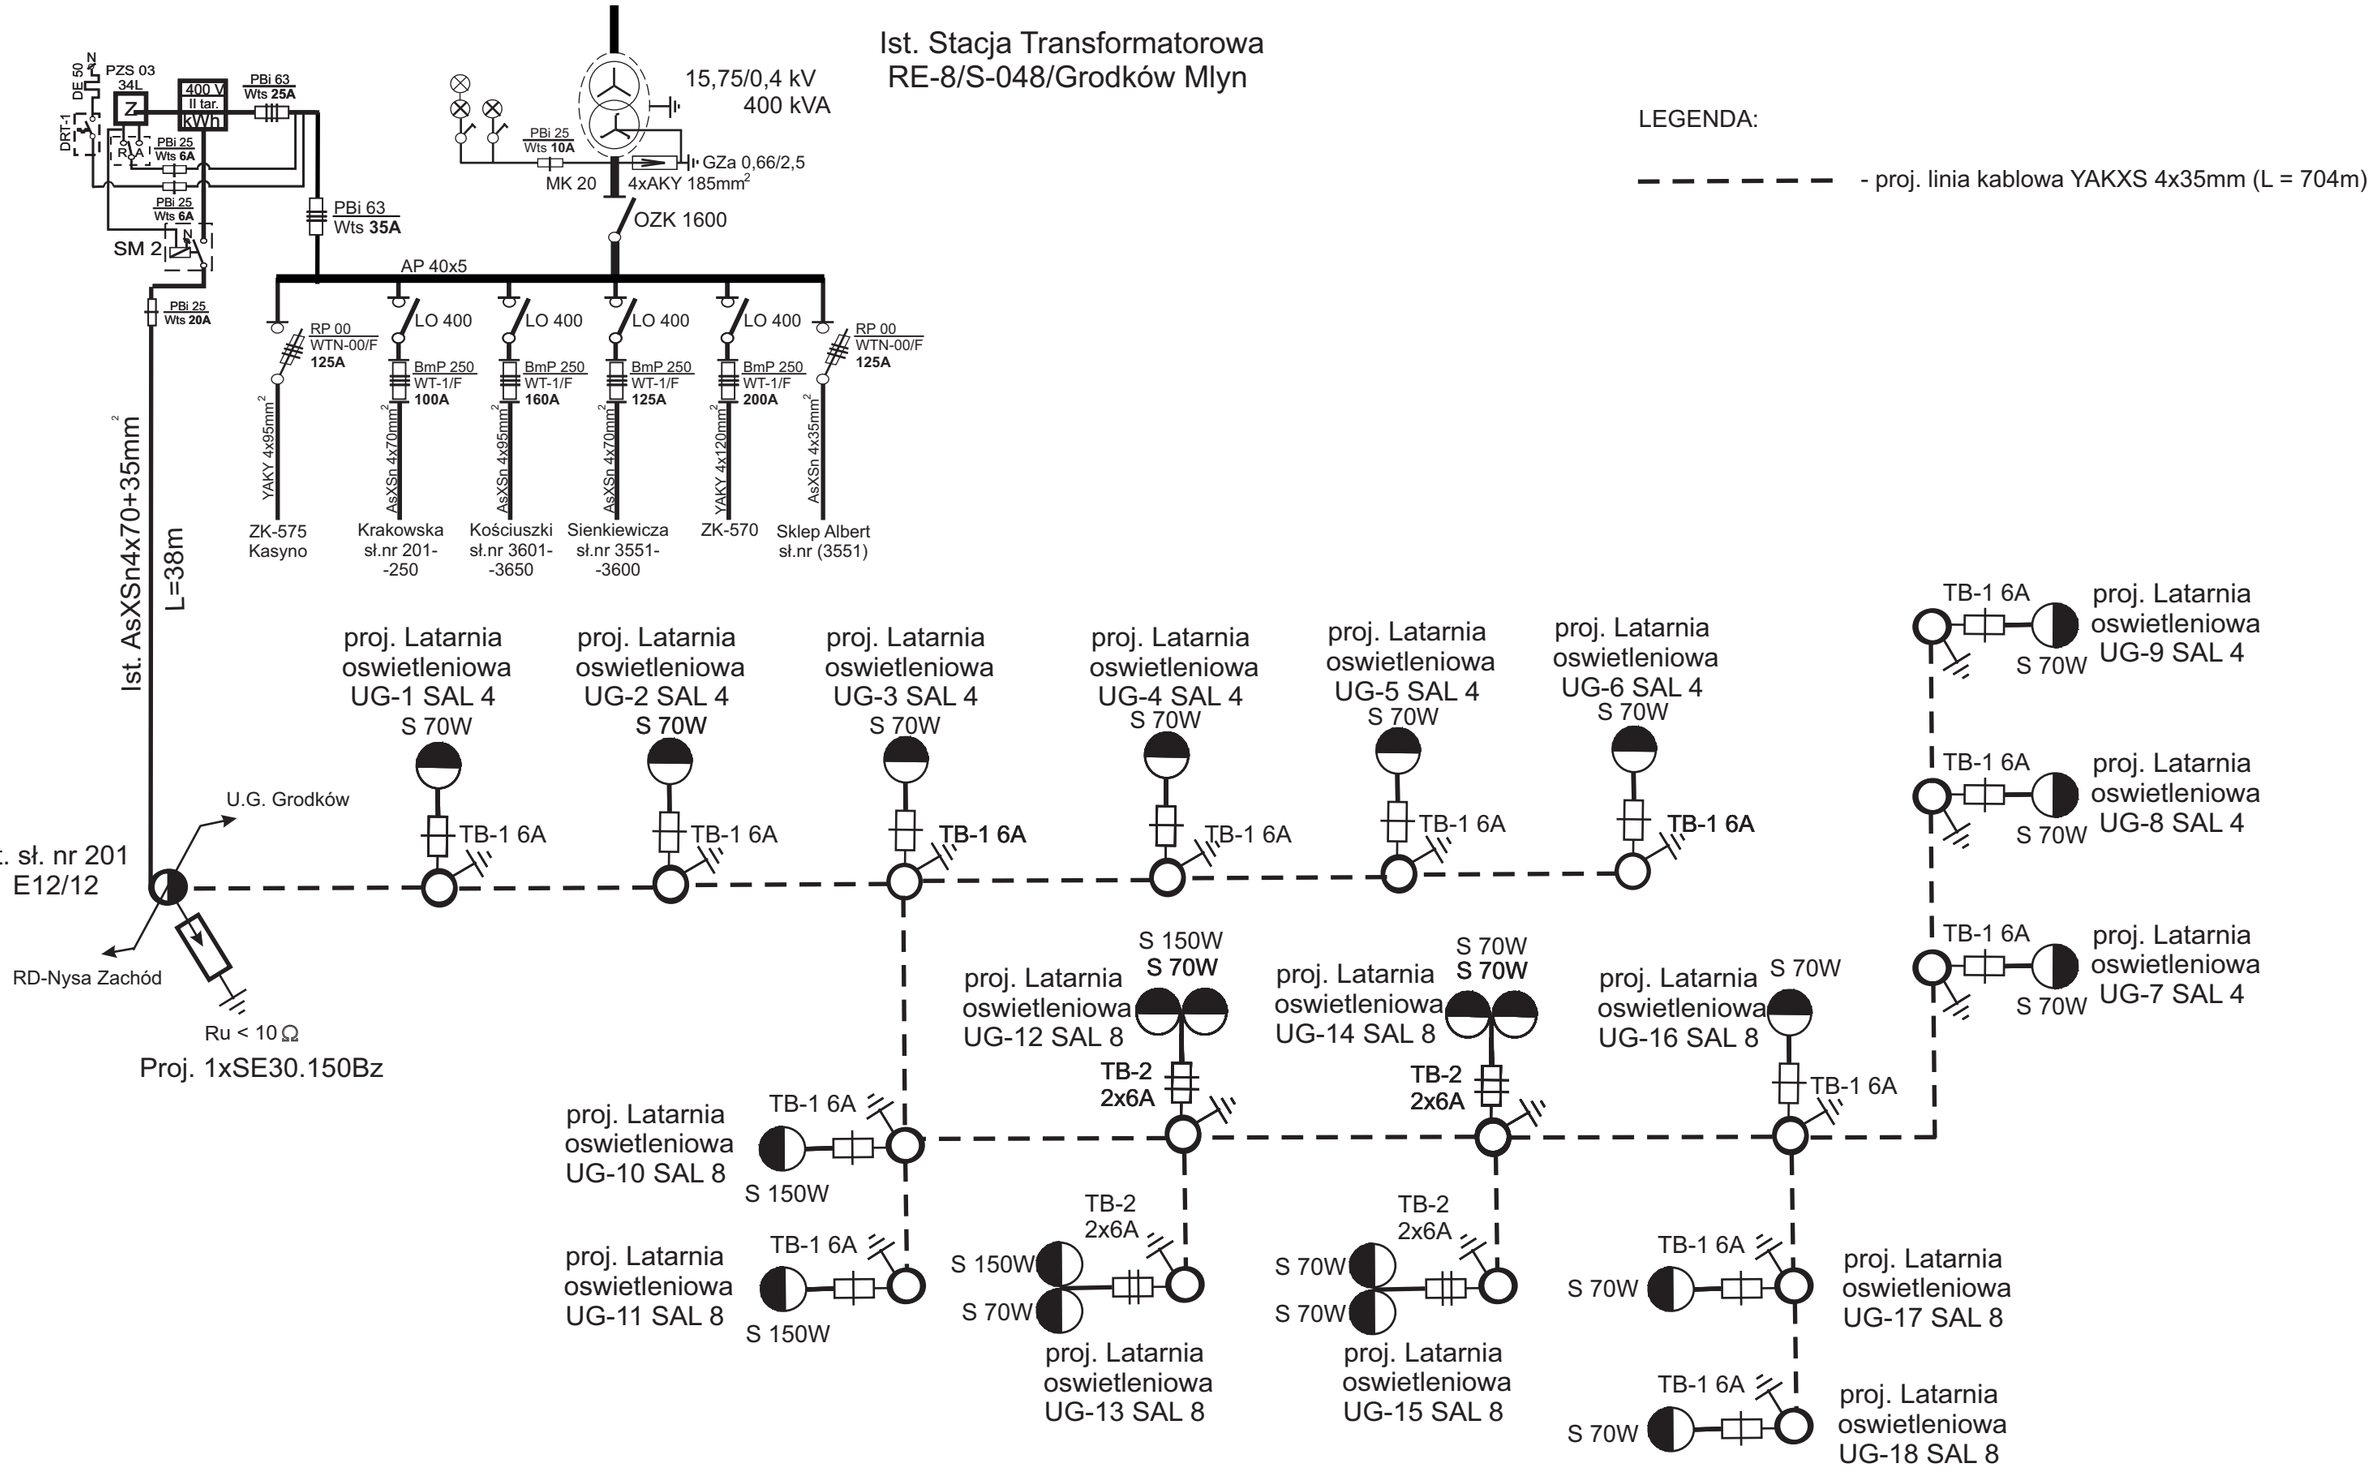

Nazwa I adres obiektu:	**Budowa i przebudowa linii kablowych oświetlenia parkowego oraz zasilania i sterowania monitoringu (wraz z urządzeniami) Grodków dz. nr 396, 758, 462/1, 481/3, 481/4**	Tytuł rysunku: Schemat ideowy zasilania oświetlenia **Rys. nr E-4**
Projektant:	**Ryszard Romański (Upr. nr 17/83/OP)**	
As. proj.:	**mgr inż. Rafał Pałka**	