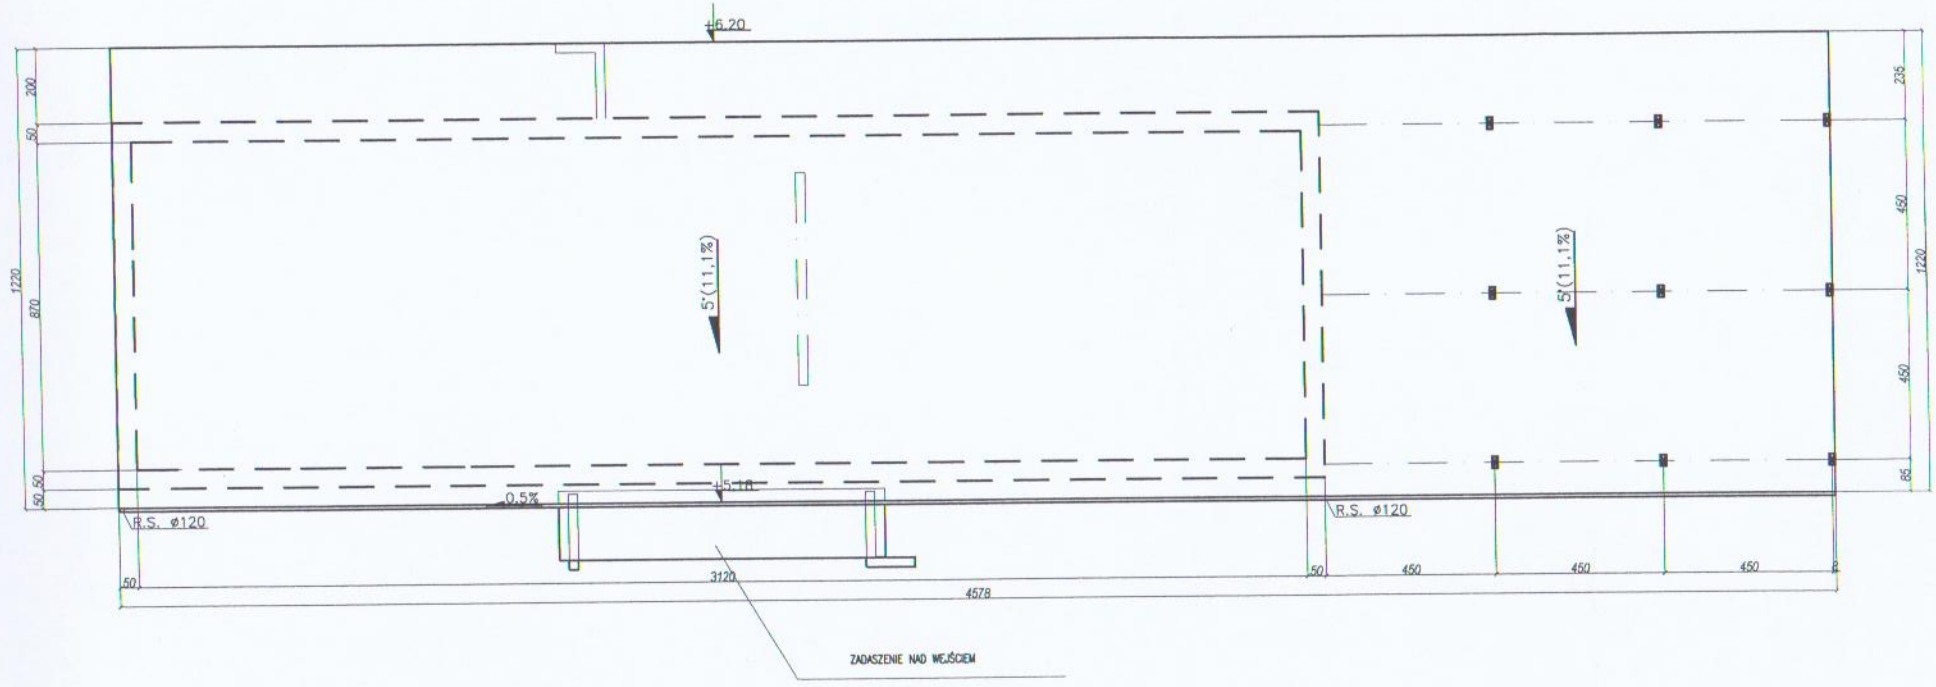

STAROSTWO POWIATOWE
W BRZEGU
-11-

PRACOWNIA ARCHITEKTURY "PROJEKT"			45-058 OPOLE, ULOZIMSKA 40 tel.077/4575814, 0501588697		
OBIEKT: SZATNIE SPORTOWE		ADRES: STAROWICE GM.GRODKÓW dz. nr			
TYTUŁ RYSUNKU: RZUT POŁACI DACHOWEJ					SKALA: 1:100 NR RYS.: 3
ZAKRES PRAC	IMIĘ I NAZWISKO PROJEKTANTA	SPECJALNOŚĆ	NR UPRAWNIEŃ	DATA	PODPIS
PROJEKT	mgr inż. arch. Ewa Berthold-Majewska	Architektura	210/92/OP	grudzień 2014 R.	
OPRACOWAŁ	inż. Anna Wyżgała	Architektura			
SPRAWDZIŁ	mgr inż. arch. Barbara Domeyko-Gabor	Architektura	26/80/OP		