


RP

Rozdz.nat. 4*24 ,typ Alpha 160 Siemens IP31II kl. izolacji gł 140mm

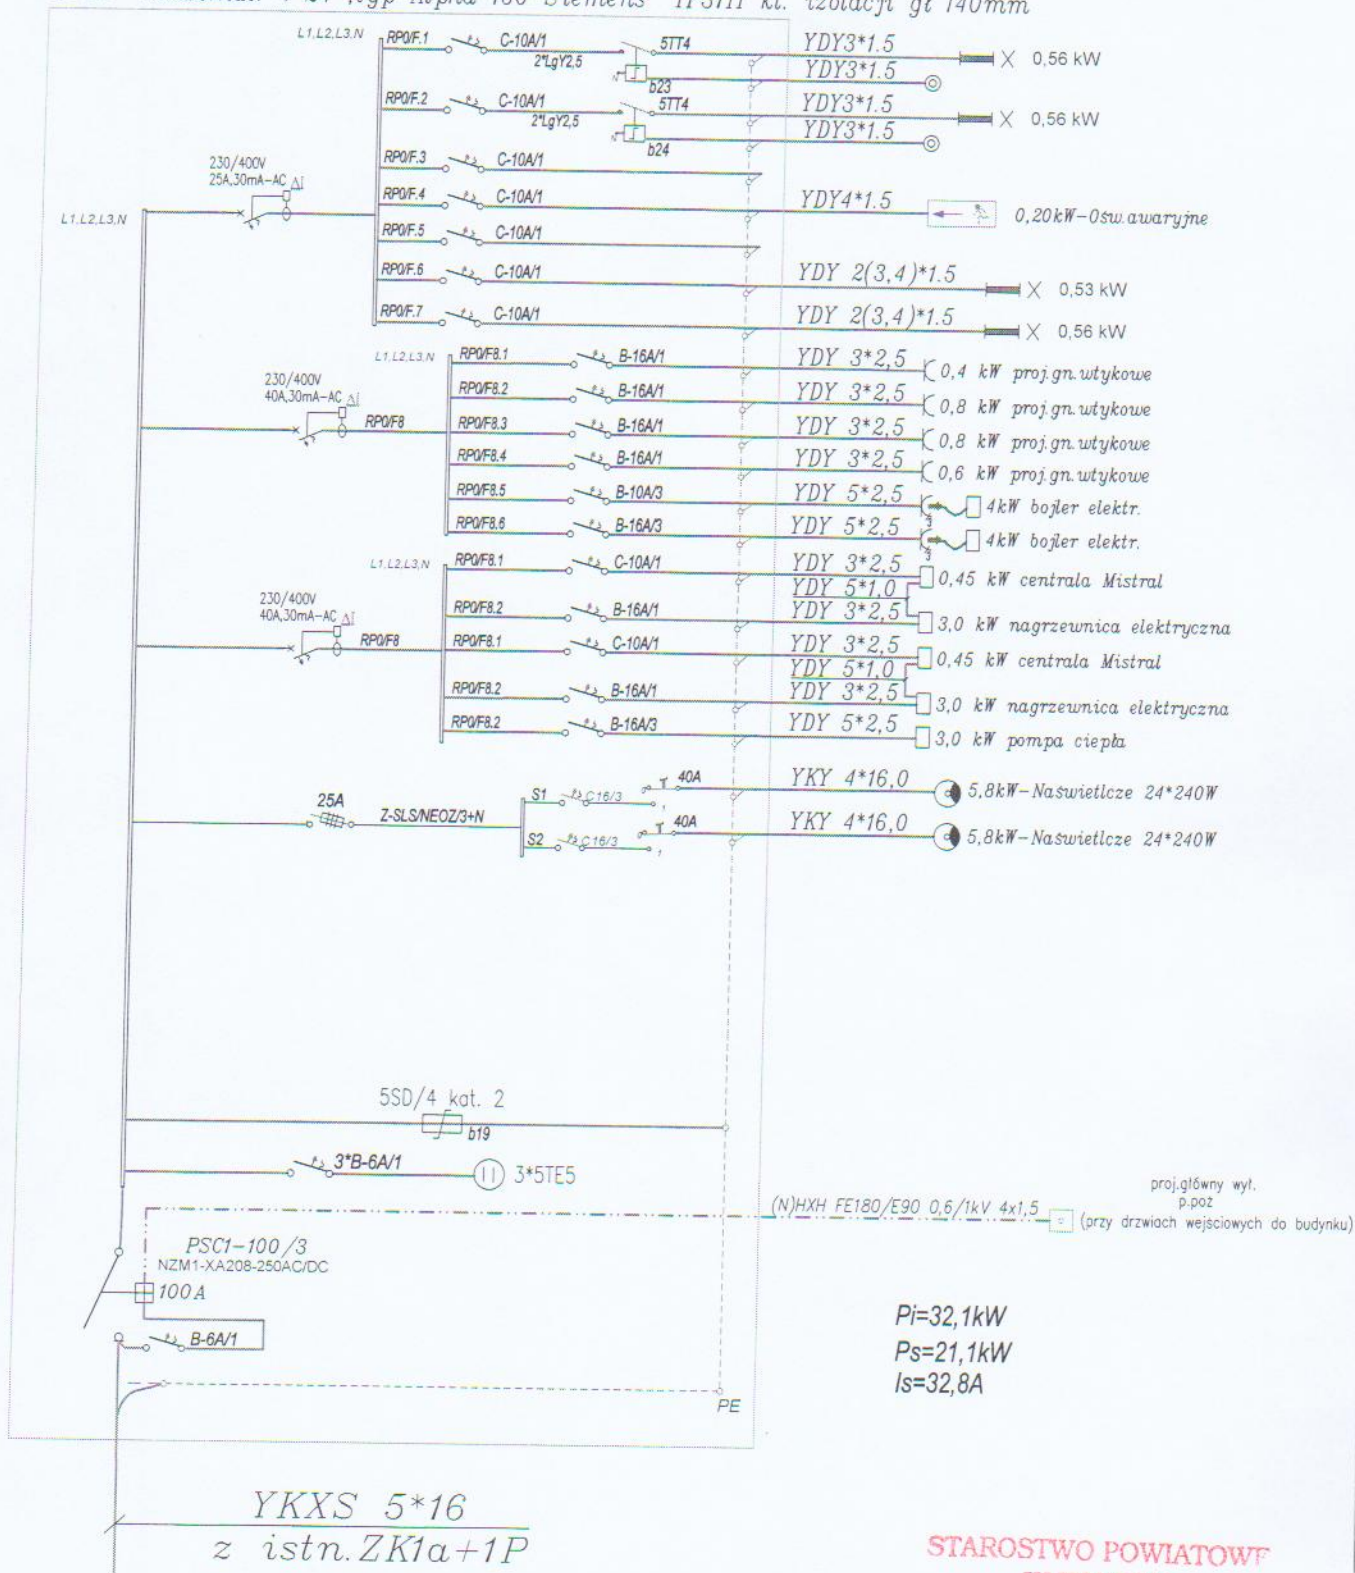

STAROSTWO POWIATOWE
W BRZEGU

Układ sieci TN-S
-11-
Samoczynne wyłączenie zasilania

PRACOWNIA ARCHITEKTURY "PROJEKT"

45-058 OPOLE, UL.OZIMSKA 40
tel.077/4575814, 0501588697

OBIEKT:

SZATNIE SPORTOWE

ADRES:

STAROWICE GM.GRODKÓW dz. nr

TYTUL RYSUNKU:

Schemat ideowy rozdzielnic RP

SKALA:

NR RYS. E5

ZAKRES PRAC:

IMIE I NAZWISKO PROJEKTANTA

SPECJALNOŚĆ:

NR UPRZĄDNIENIA:

DATA:

PODPIS:

PROJEKT

mgr inż. Krzysztof Gieso

Elektro

195/91/OP

grudzień 2014 R.

OPRACOWANIE

mgr inż. Ewald Mrugała

Elektro

201/91/OP

SPRAWDZENIE

mgr inż. Ewald Mrugała

Elektro

201/91/OP

grudzień 2014 R.

PODPIS: