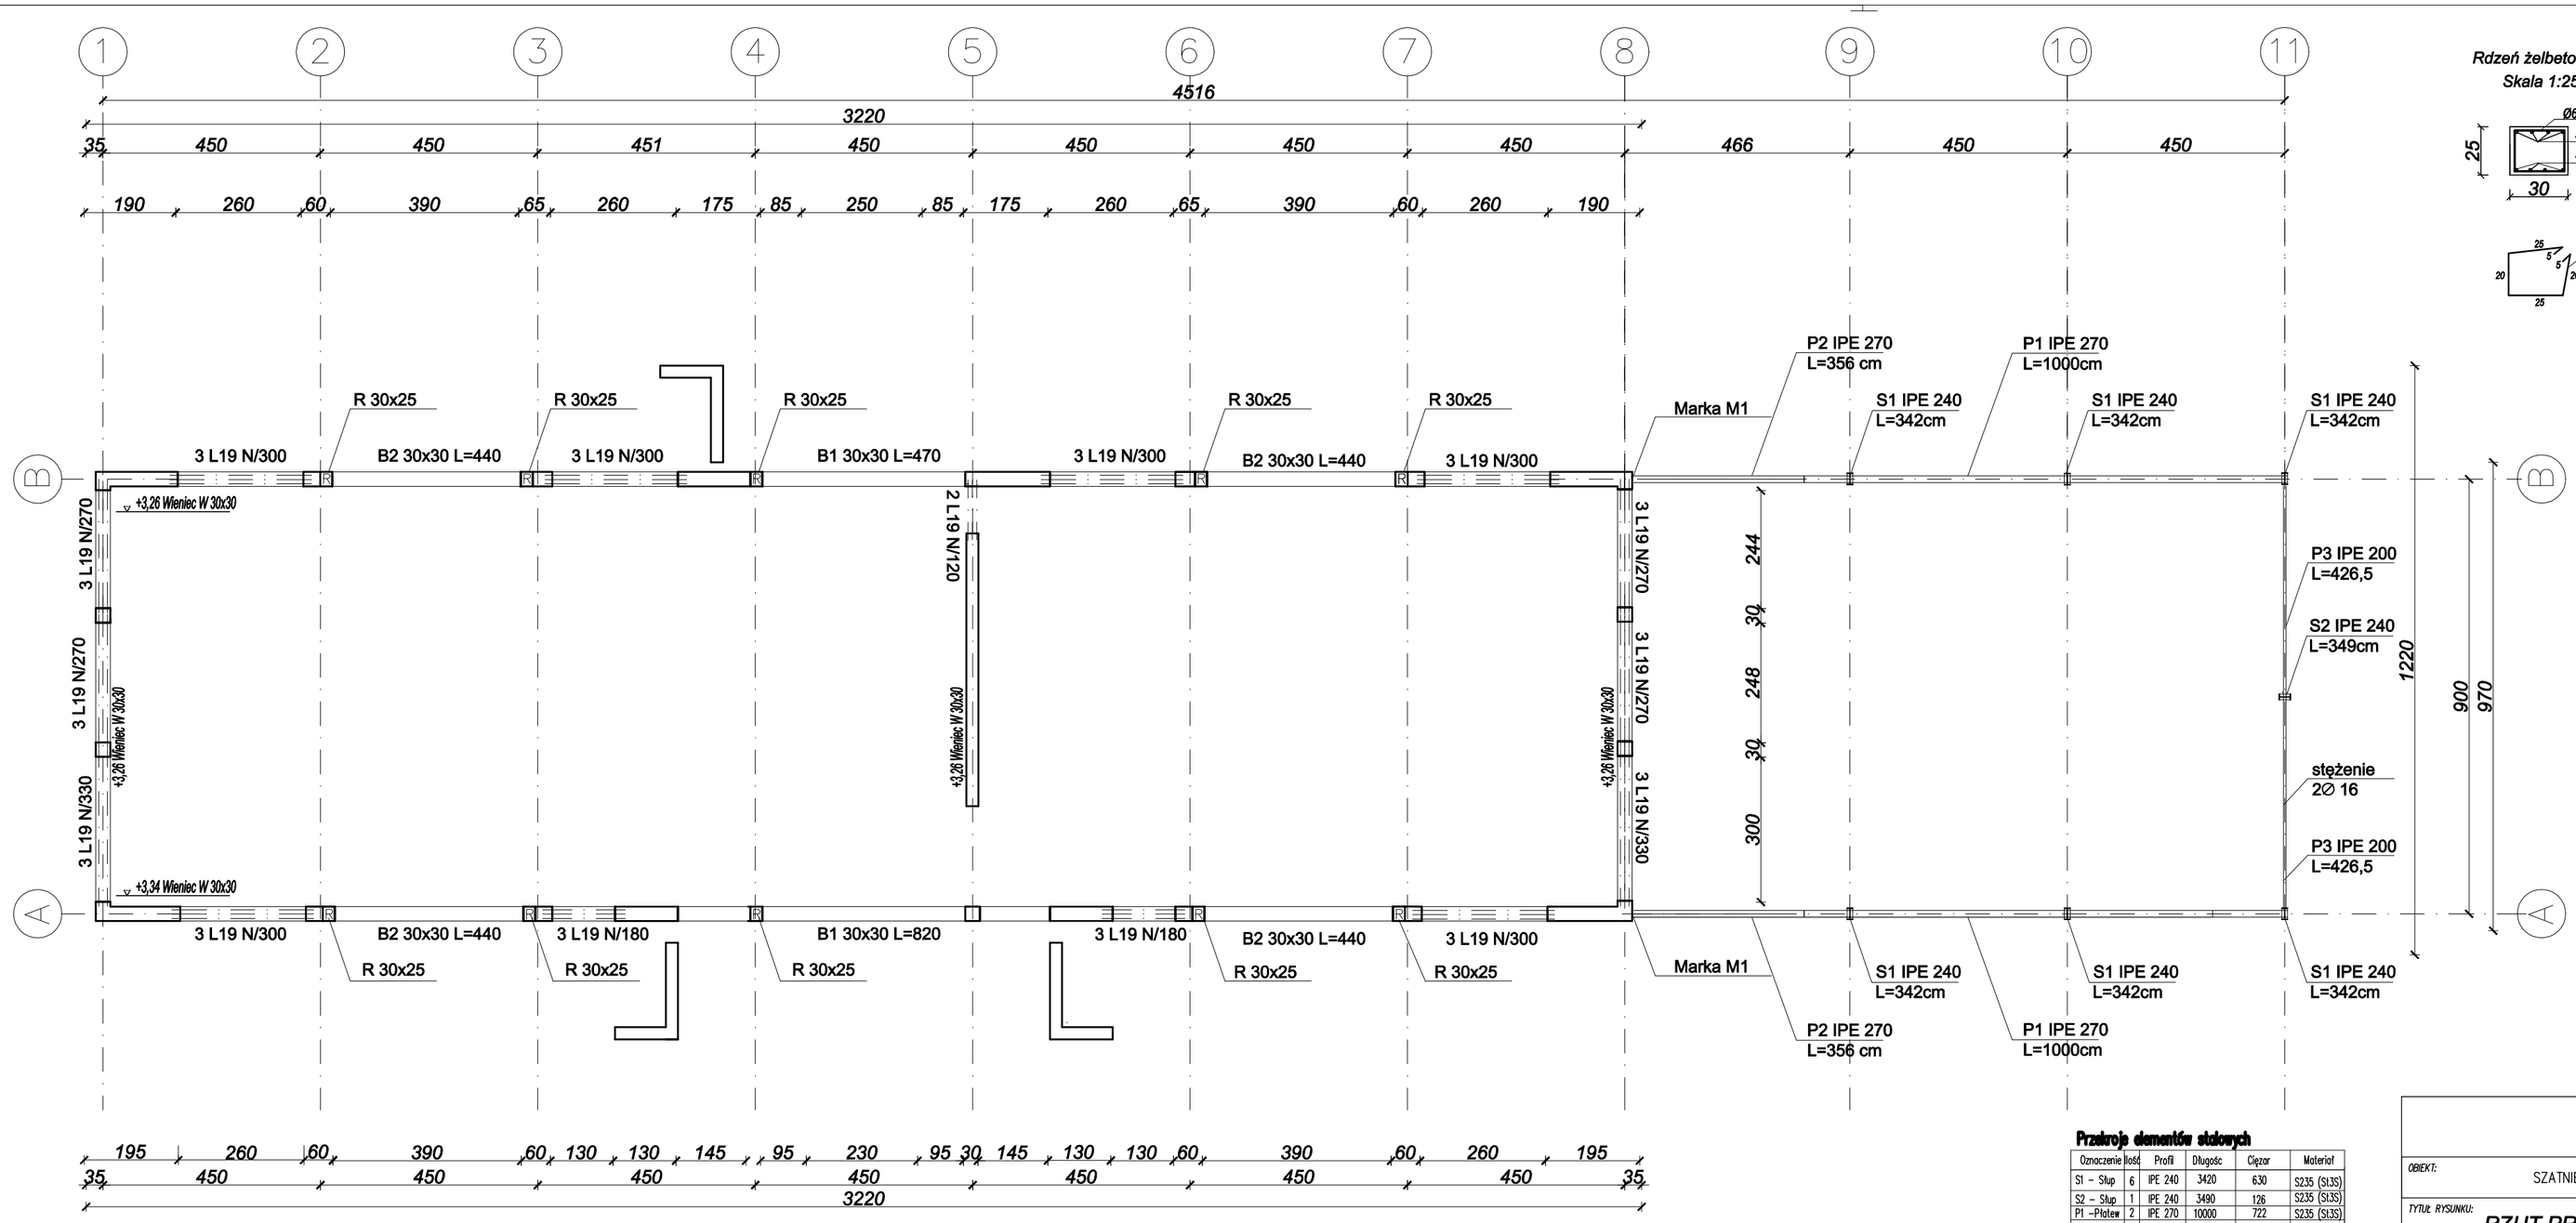


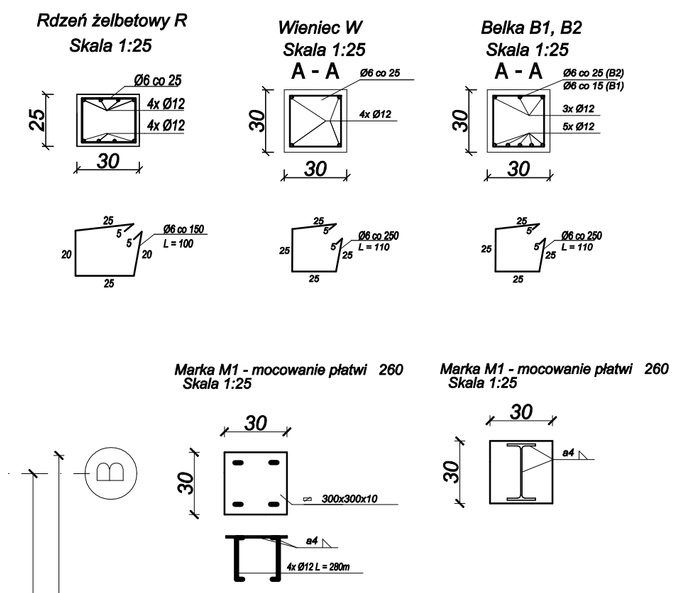


**Przekroje elementów stalowych**

| Oznaczenie | Ilość | Profil | Długość | Ciężar | Materiał |
|---|---|---|---|---|---|
| S1 – Słup | 6 | IPE 240 | 3420 | 630 | S235 (St3S) |
| S2 – Słup | 1 | IPE 240 | 3490 | 126 | S235 (St3S) |
| P1 –Płatew | 2 | IPE 270 | 10000 | 722 | S235 (St3S) |
| P2 –Płatew | 2 | IPE 270 | 3560 | 271 | S235 (St3S) |
| P3 –Płatew | 2 | IPE 200 | 4375 | 196 | S235 (St3S) |
| Stężenie | 2 | ø 16 | 5900 | 18,7 | |
| Marka M1 | 2 | 300x300x8 | | 20 | S235 (St3S) |
| | | | | | |
| | | | | | |
| | | | Razem: | 1984,8 | |

| | | | | | |
|---|---|---|---|---|---|
| OBIEKT: | SZATNIE SPORTOWE | ADRES: | STAROWICE GM.GRODKÓW dz. nr | | |
| TYTUŁ RYSUNKU: | RZUT PRZYZIEMIA - KONSTRUKCJA | | | SKALA: 1:100 | NR RYS.: k2 |
| ZAKRES PRAC. | IMIĘ I NAZWISKO PROJEKTANTA | SPECJALNOŚĆ: | NR UPRAWNIEŃ: | DATA: | PODPIS: |
| PROJEKT | inż. Andrzej Wójtowiec | Konstrukcja | OPL/0133/POOK/05 | listopad 2014 R. | |
| OPRACOWANIE | mgr inż. Piotr Warzecha | Konstrukcja | | | |
| SPRAWDZENIE | mgr. inż. Robert Miśkowiec | Konstrukcja | 187/DOŚ/2014 | | |