
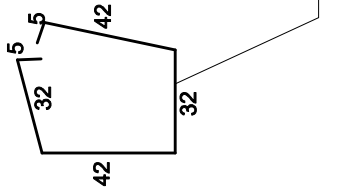
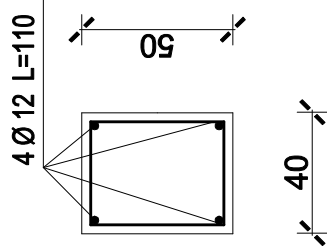
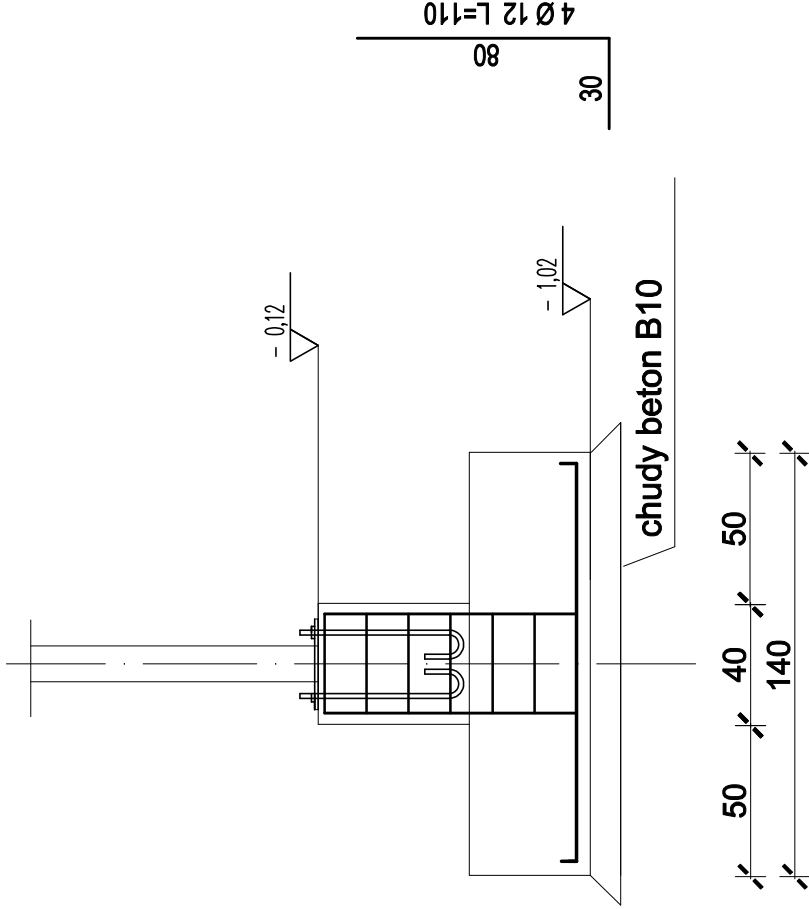
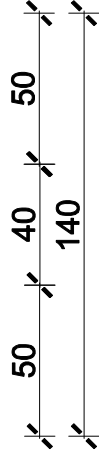
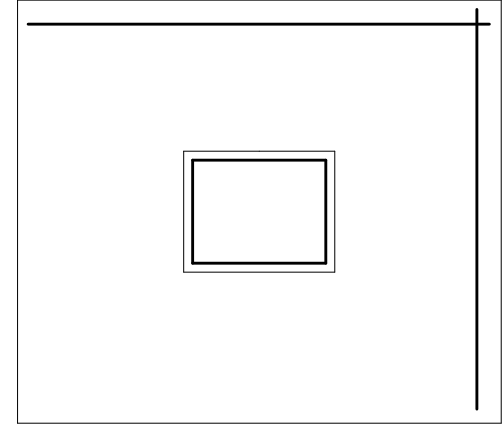


Stopa ST1
skala 1:50

16 Ø10 co 10cm L=140

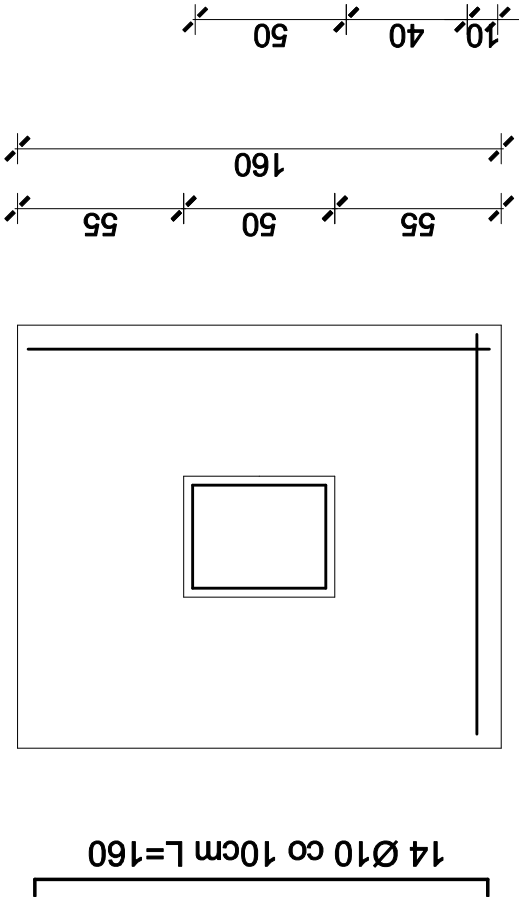

Beton B20 (C16/20)
Stal RB500
Otulina 40 mm

OBJEKT:	SZATNIE SPORTOWE	ADRES:	STAROWICE GM.GRODKÓW dz. nr
TYTUŁ RYSUNKU: Stopa ST1			
ZAKRES PRAC:	IMIĘ I NAZWISKO PROJEKTANTA	SPECJALNOŚĆ:	SKALA: 1:25
PROJEKT	inż. Andrzej Wójtowicz	Konstrukcja	NR RYS.: k5
OPRACOWANIE	mgr inż. Piotr Warzecha	Konstrukcja	DATA: listopad 2014 R.
SPRAWDZENIE	mgr. inż. Robert Miśkowiec	Konstrukcja	PODPIS: