


TRYBUNY - RZUT SKALA 1:100

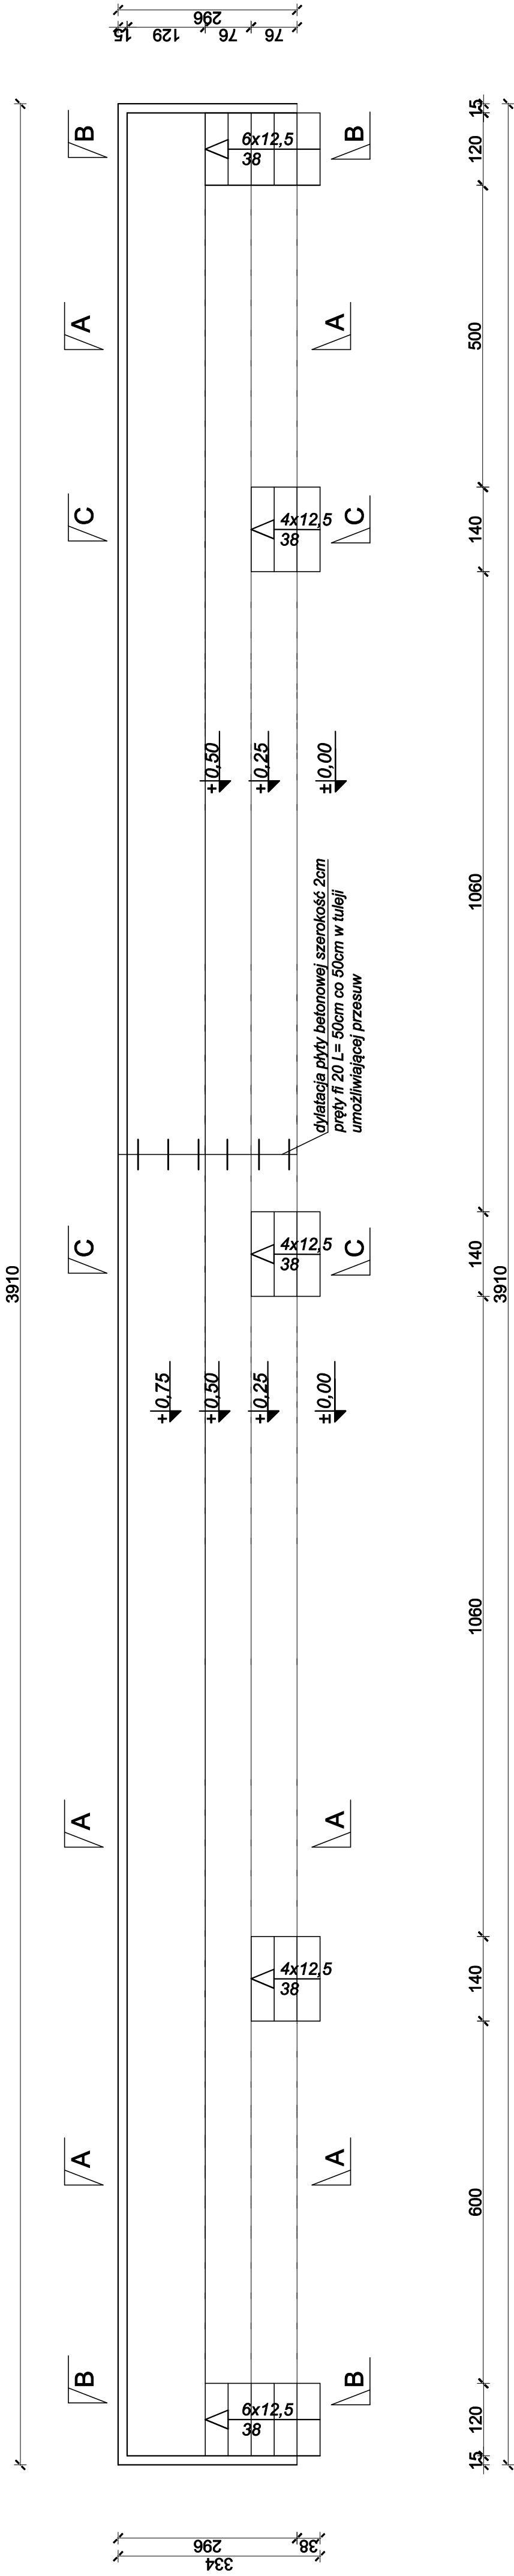

OBJEKT:		SZATNIE SPORTOWE		ADRES:		STAROWICE GM.GRODKÓW dz. nr	
TYTUŁ RYSUNKU:				Płyta trybun - RZUT			
ZAKRES PRAC:		IMIĘ I NAZWISKO PROJEKTANTA		SPECJALNOŚĆ:		NR UPRAWNIENIÓW:	
PROJEKT		inż. Andrzej Wójciewicz		Konstrukcja		OPL/0133/P00K/05	
OPRACOWANIE		mgr inż. Piotr Warzecha		Konstrukcja			
SPRĄDZENIE		mgr. inż. Robert Miśkiewicz		Konstrukcja		187/D0Ś/2014	
SKALA:		1:100		NR RYS.:		k. 7	
				DATA:		listopad 2014 R.	