
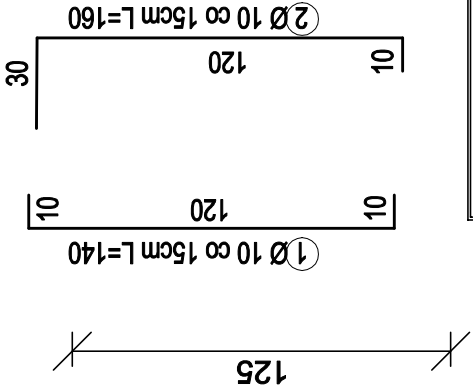
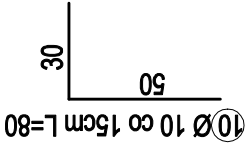
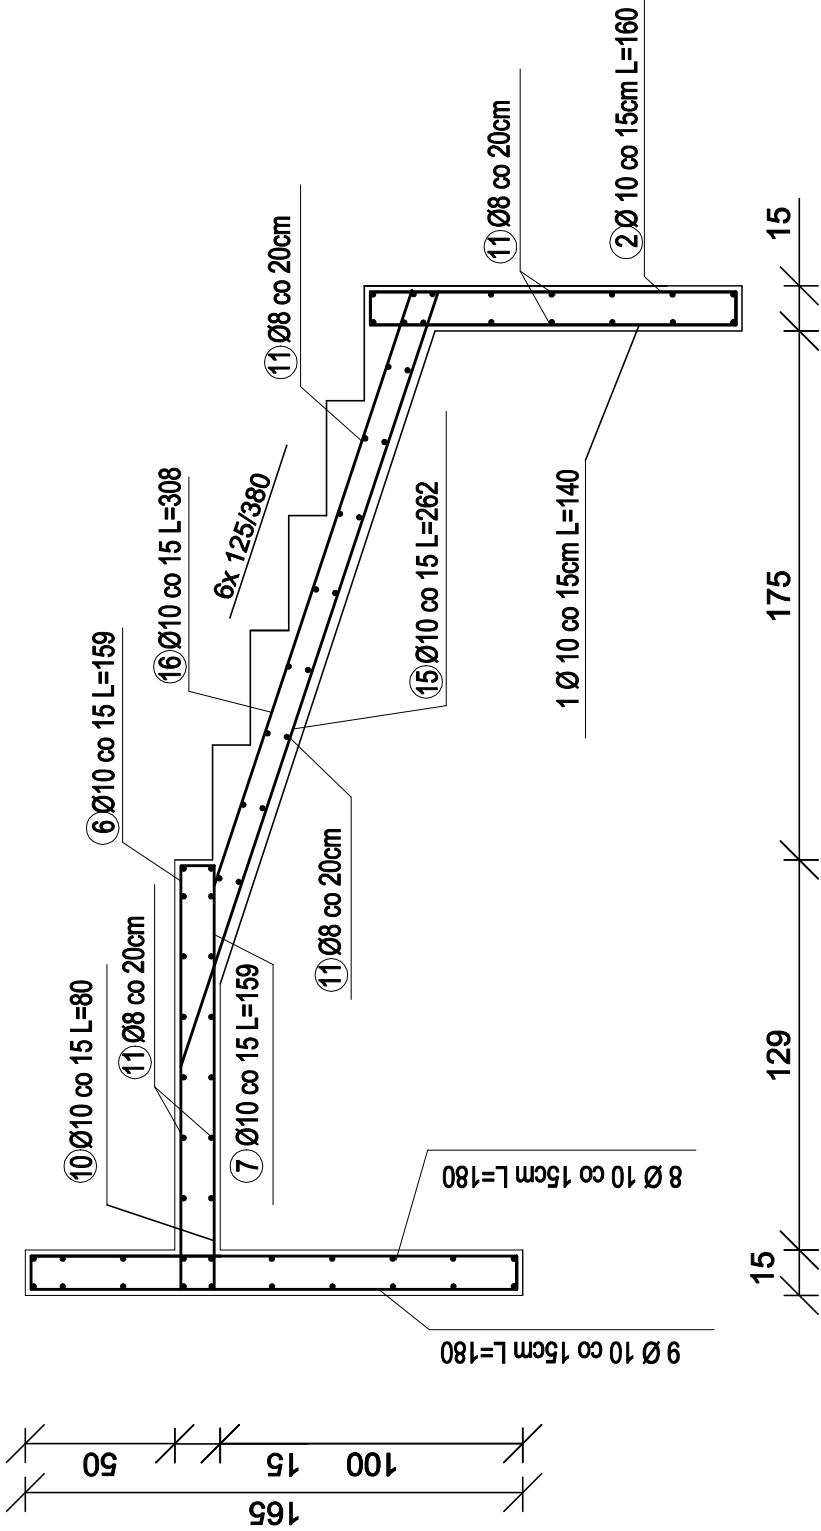


6 Ø10 co 15 L=159
10 | 139 | 10

7 Ø10 co 15 L=159
10 | 139 | 10

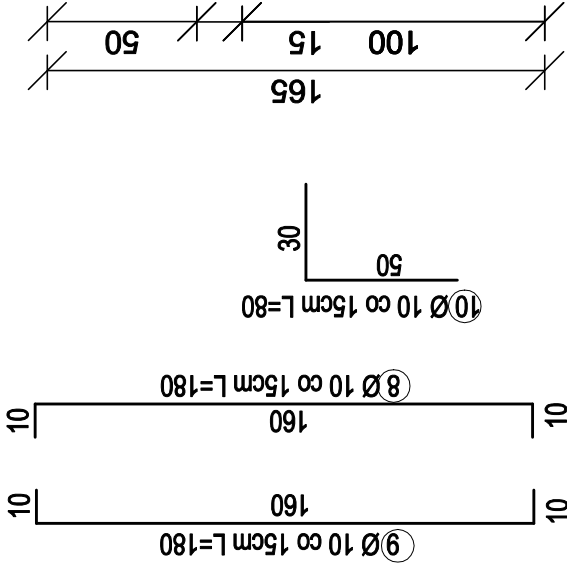

Beton **B30** (C25/30)
Stal **RB500**
Otulina **25 mm**
