


43 PRZĘŚLA – 2,5m; 2 PRZĘŚLA – 1,25m; 1 PRZĘŚŁO – 5m


OGRODZENIE - BOK D

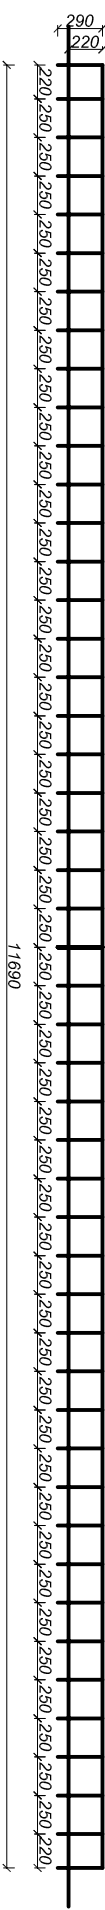

45 PRZĘŚLA – 2,5m; 2 PRZĘŚLA – 2,2m

PIŁKOCHWYT/OGRÓDZENIE - BOK A


np. Pesmenpol - oczko 100x100mm

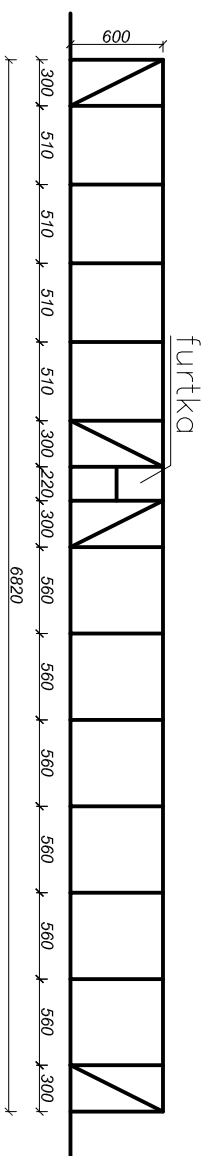

4 PRZĘŚLA - 3,0m; 4 PRZĘŚLA - 5,1m; 6 PRZĘSEK 5,6m, 1 PRZĘŚLO 2,2m

PIŁKOCHWYT/OGRÓDZENIE - BOK B

np. Pesmenpol - oczko 100x100mm

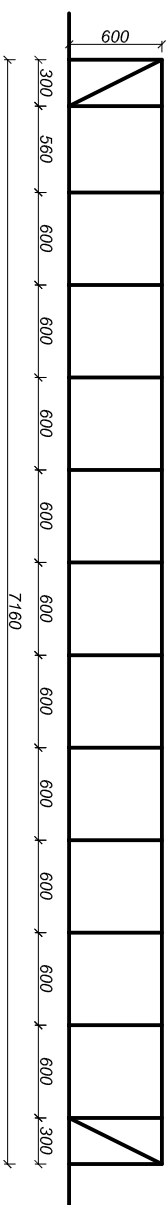

2 PRZĘSŁA – 3,0m; 1 PRZĘSŁO – 5,6m; 10 PRZĘSEK 6,0m

PRACOWNIA ARCHITEKTURY "PROJEKT"				45-058 OPOLĘ, UL. OZMŃSKA 40 tel.077/4573814, 0501558697	
OBIEKT:	BOJSKO DO PIEKI NOŻNEJ Z SZATNIAMI I TRYBUNAMI			ADRES:	STAROWICE DOLNE, GM.GRODKÓWdz.m223 i 225
TYTUŁ INWESTYCJI:  BOJSKO STAROWICE -OGRODZENIE					
ZAKRES PRAC:		IMIĘ I NAZWISKO PROJEKTANTA	SPECJALNOŚĆ:	NR. PRAWNIENIA:	DATA:
PROJEKT	mgr inż. arch. Ewa Berthold-Mojewska		Architektura	210/92/0P	grudzień 2014 R.
OPRACOWANIE	inż. Anna Wyszgola		Architektura		
SPRACOWANIE	mgr inż. arch. Barbara Domejko-Góbor		Architektura	26/80/0P	
					PROJEKT
					NR. PROJ.: 6
					SKALA 1:50