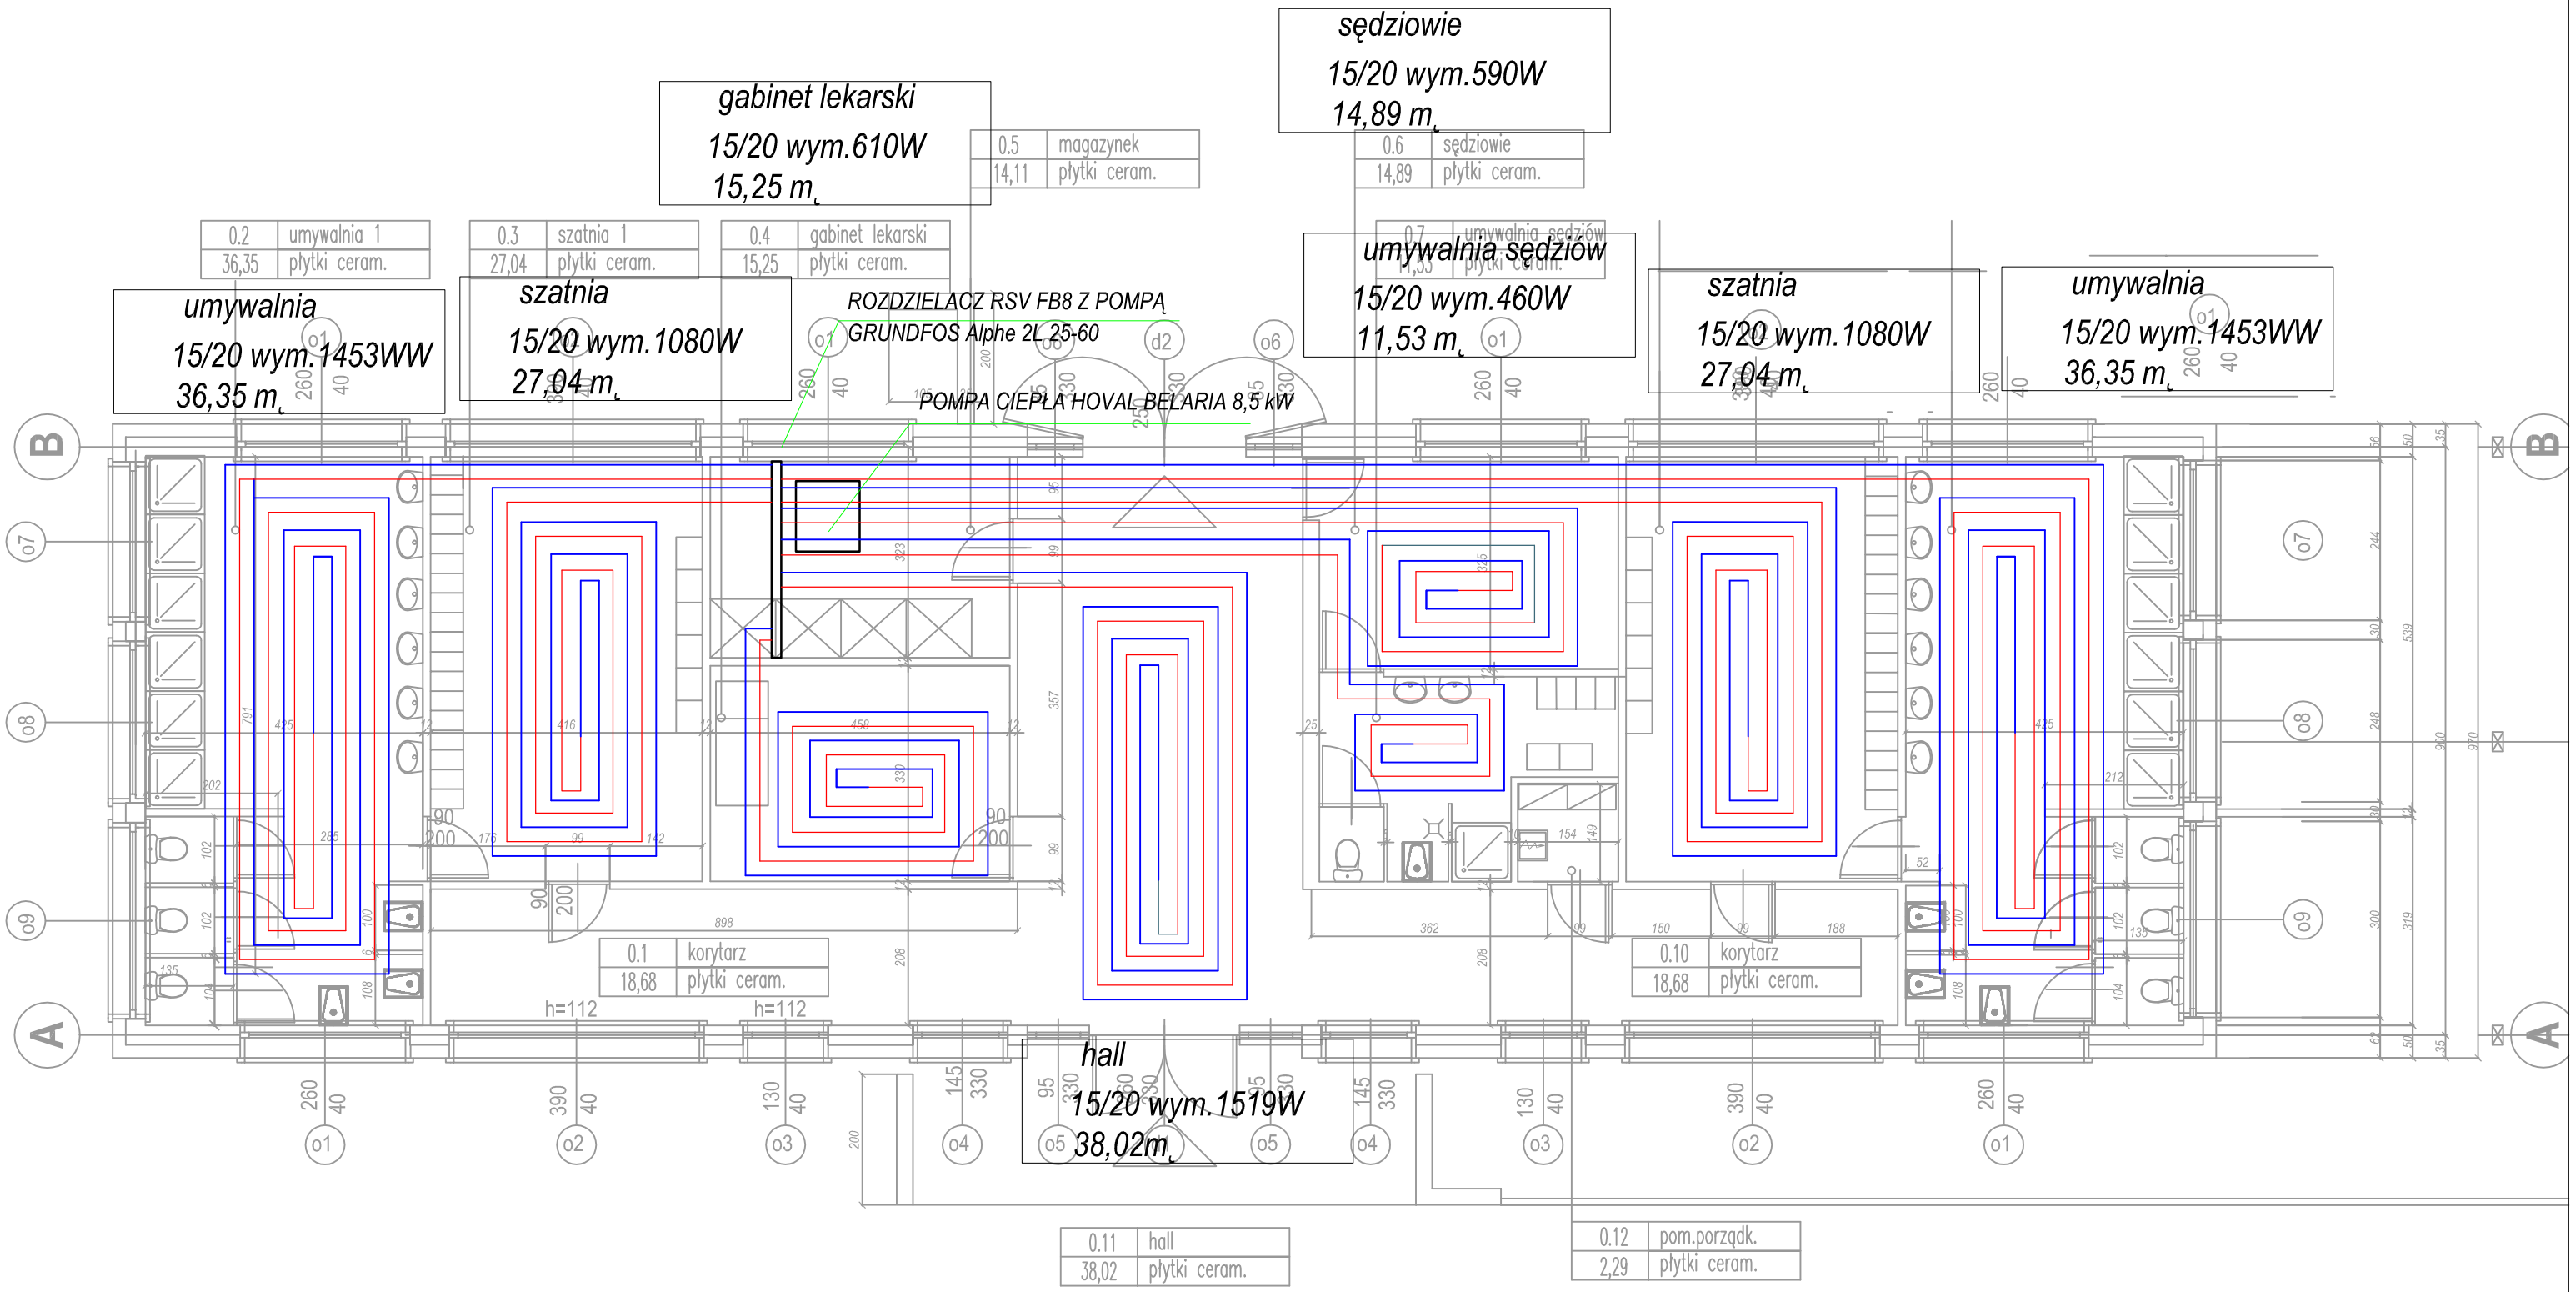

Uwaga! Ogrzewanie obiektu dobrano o mocy cieplnej zapewniającej temperaturę w okresie wiosennym i jesiennym, w okresie zimowym zapewnia temperaturę dyżurną.

PRACOWNIA ARCHITEKTURY "PROJEKT"			45-058 OPOLE, UL.OZIMSKA 40 tel.077/4575814, 0501588697		
OBIEKT: SZATNIE SPORTOWE		ADRES: STAROWICE DOLNE GM.GRODKÓW dz. nr 223,225			
TYTUŁ RYSUNKU: OGRZEWANIE PODŁOGOWE- POMPA CIEPŁA					SKALA: 1:100 NR RYS.: 2S
ZAKRES PRAC:	IMIĘ i NAZWISKO PROJEKTANTA	SPECJALNOŚĆ:	NR UPRAWNIEŃ:	DATA:	PODPIS:
PROJEKT	mgr inż. Jerzy Sobczak	Inst.sanitarne	113/91/OP	grudzień 2014 R.	
OPRACOWANIE					
SPRAWDZENIE	mgr inż. Tadeusz Kucharz	Inst.sanitarne	193/89/OP		