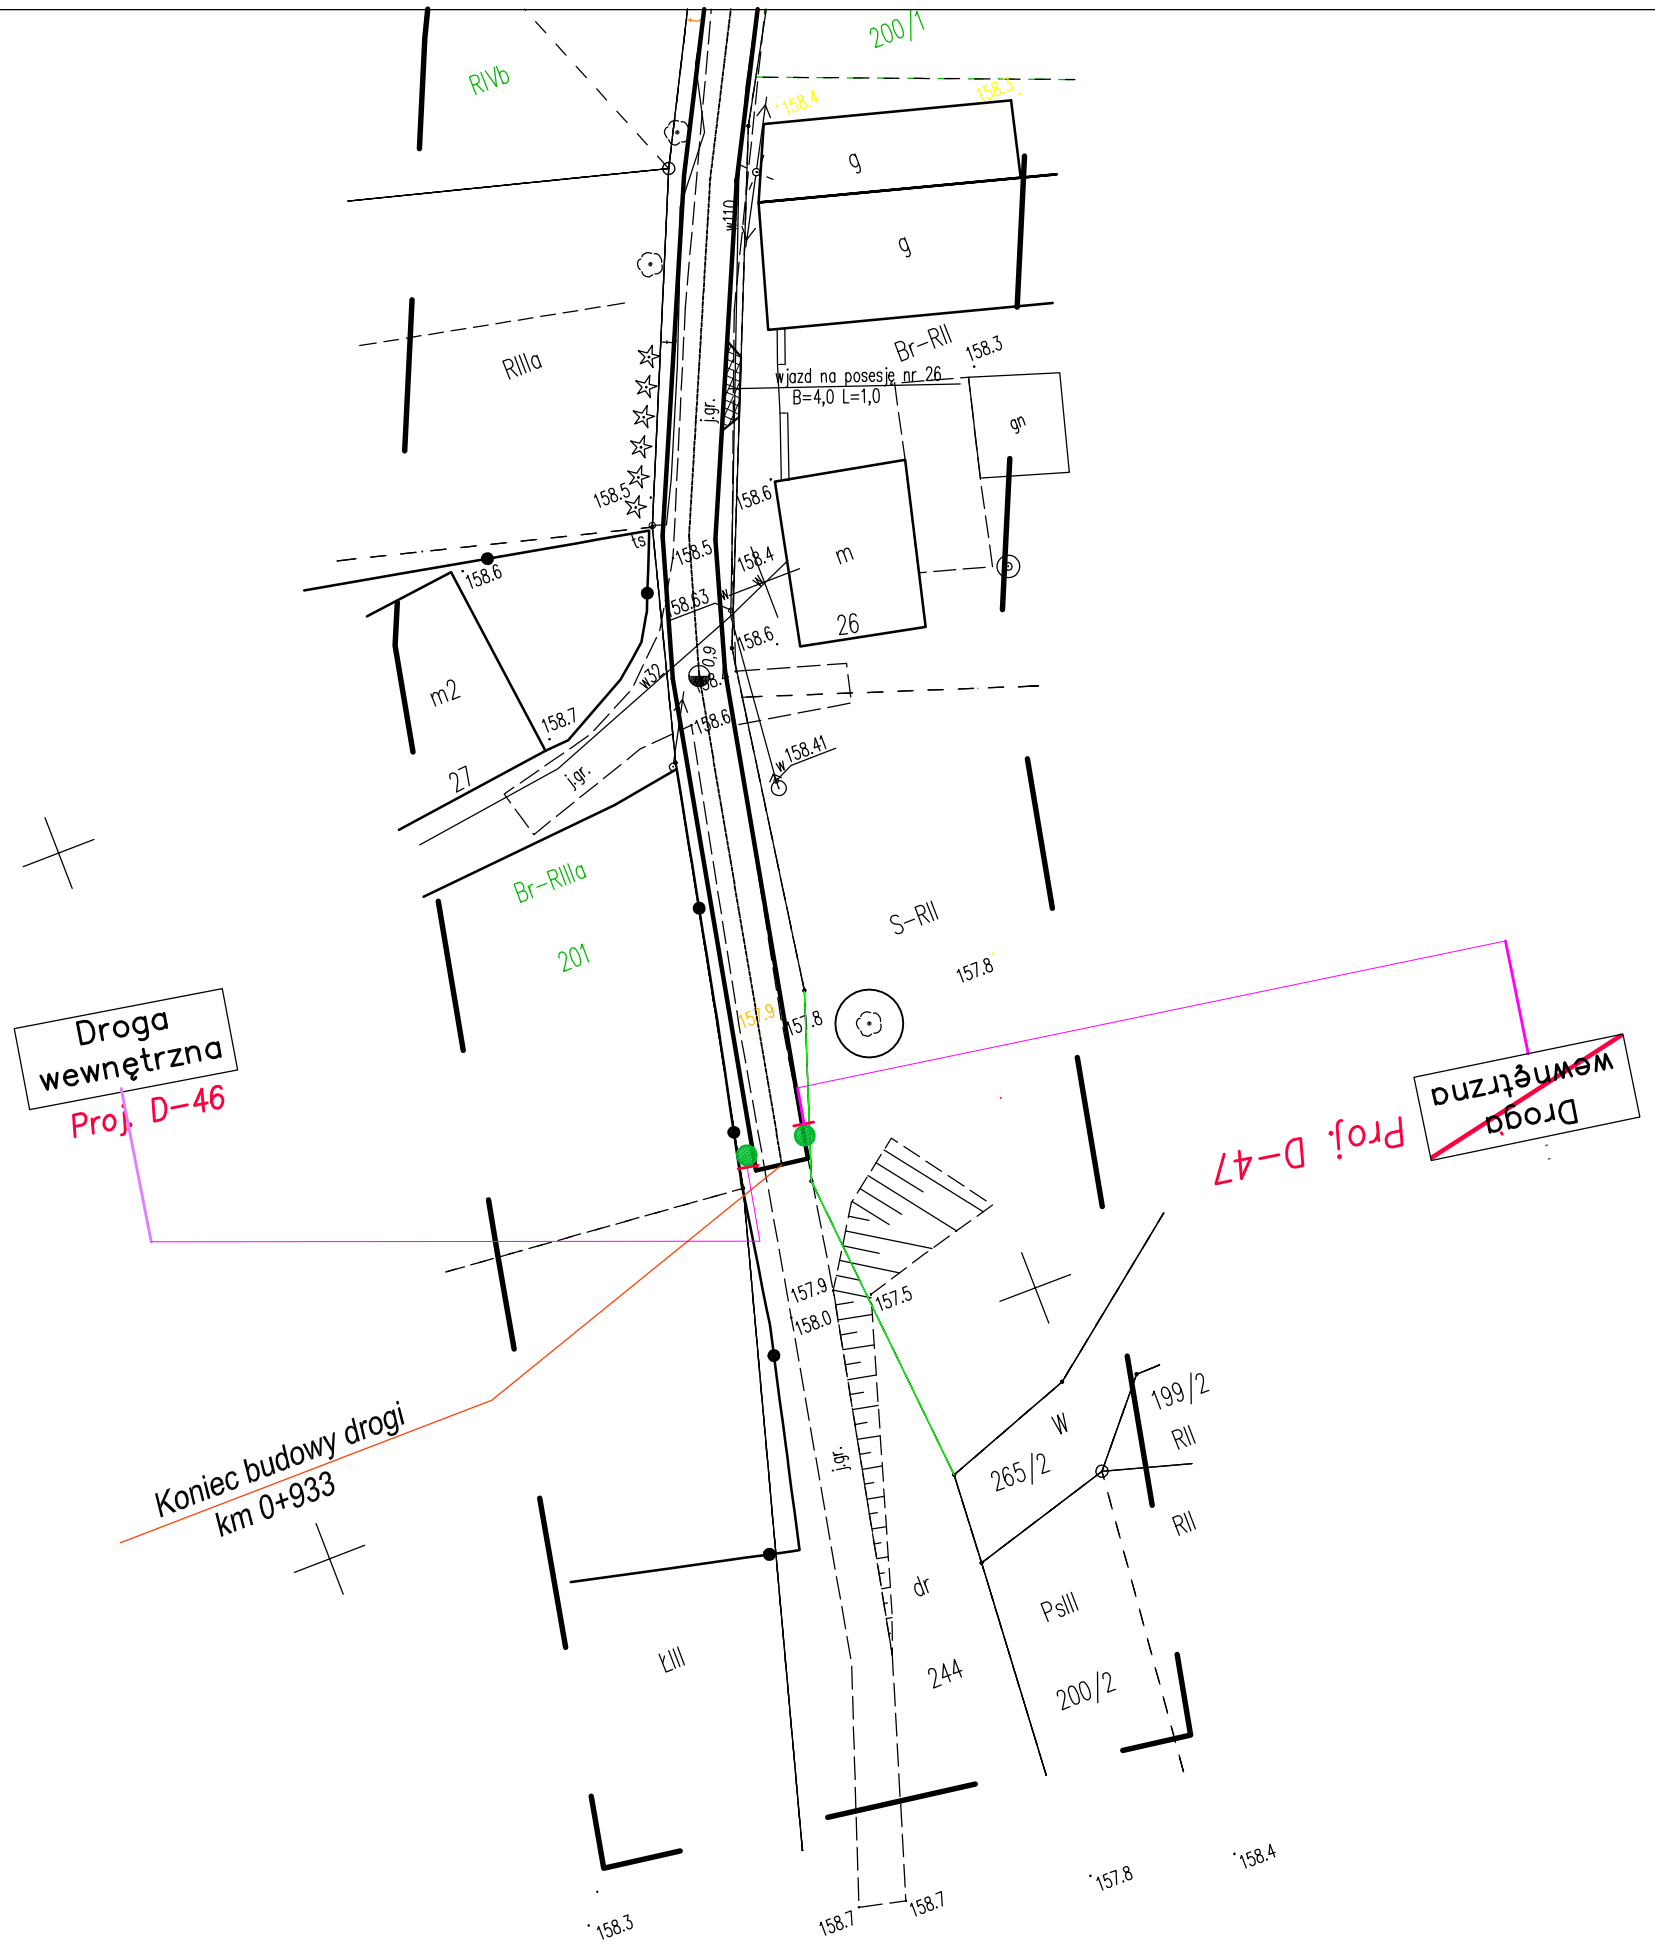

	Biuro Projektowo Usługowe Pro Bud s.c. Borecka Grażyna, Borecki Ryszard
PRACOWNIA:	49-300 Brzeg, ul. Legionistów 3/1
KONTAKT:	tel. (77)4168754; 602-436-389 probud99@o2.pl

INWESTOR:
Gmina Grodków
Grodków ul. Warszawska 29,
49–200 Grodków

NAZWA ZADANIA:
BUDOWA DROGI DOJAZDOWEJ DO GRUNTÓW ROLNYCH
OBRĘB GŁĘBOCKO

NAZWA INWESTYCJI:

Projekt docelowej organizacji ruchu

BRANŻA: drogowa

PB.

SKALA:

Projektował	mgr inż. Ryszard Borecki	upr. proj. konstrukcyjne 77/88/Op,7/96/Op	REWIZJA 1/08/2016
Opracował	mgr inż. Rafał Milczanowski		DATA 08/2016
Sprawdzający			

PRAWA AUTORSKIE ZASTRZEŻONE. KOPIOWANIE BEZ ZGODY PROJEKTANTA ZABRONIONE
PRZED PRZYSTĄPIENIEM DO PRAC WSZYSTKIE WYMIARY NALEŻY SPRAWDZIĆ W NATURZE. W PRZYPADKU NIEZGODNOŚCI NALEŻY SKONSULTOWAĆ Z PROJEKTANTEM

NR RYSUNKU: 2.3