


PROJEKT
ZAGOSPODAROWANIA
1: 500

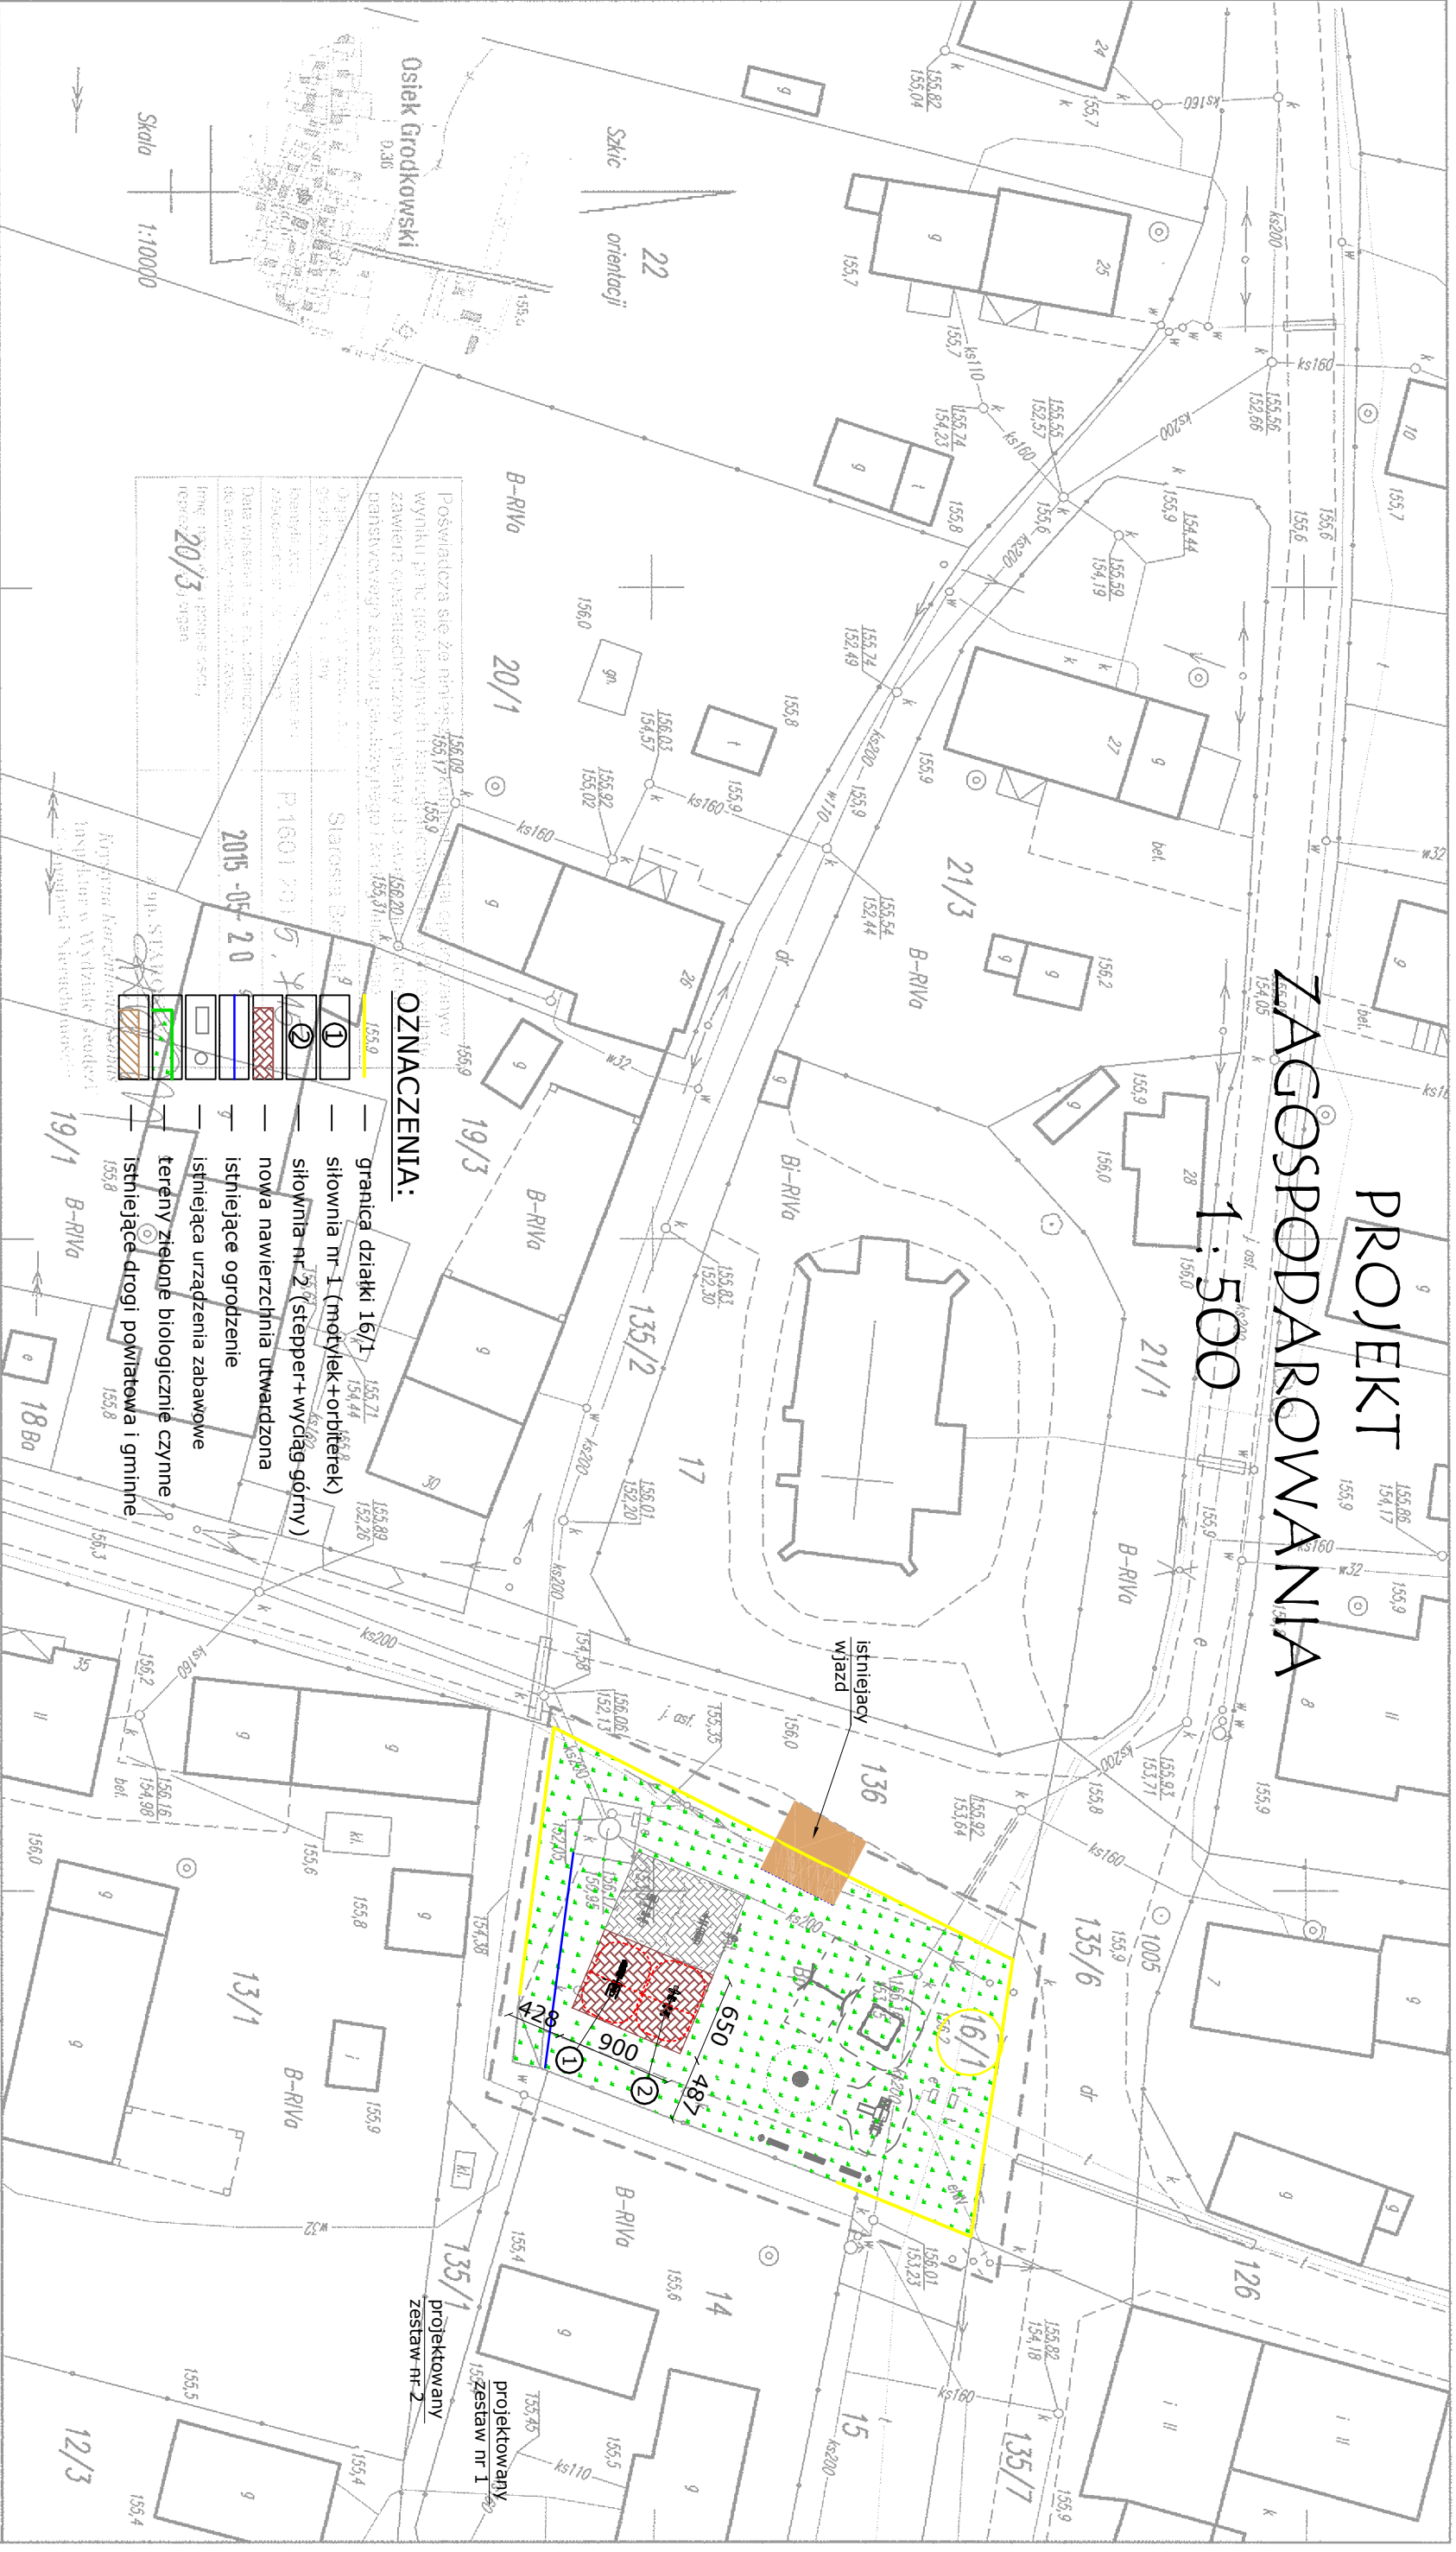

463.434.251

Mapa sytuacyjno-wysokościowa
do celów projektowych

skala 1 : 500

województwo : opolskie
jednostka ewidencyjna : 160103_5 Grodków
Obręb ewidencyjny : 0062 Osiek Grodkowski
nieruchomość nr : 16/1

Usługi Geodezyjne
Andrzej Galus
49-200 Grodkow, ul. Grenadierów 13/27
tel. 77 415 42 68, kom. 506 421 062
NIP 753-110-38-25, REGON 532308357

PRZEDMIOT	PROJEKT ZAGOSPODAROWANIA	SKALA
OBJEKT	ZGŁOSZENIE ROBÓT BUDOWLANYCH DOPOSAŻENIE PLACU ZABAW	005:1:1
ADRES	Osiek Grodkowski, Gm. Grodków, Działka 16/1	
INWESTOR	GINA GRODKÓW	
IMIE I NAZWISKO	Granie W. INŻYNIER OPRACOWANIA	NR. RYS.
PROJEKTANT	Jad. Zolynski	44/83/Op
OPRACOWAŁ	Robert Sobstyl	1