

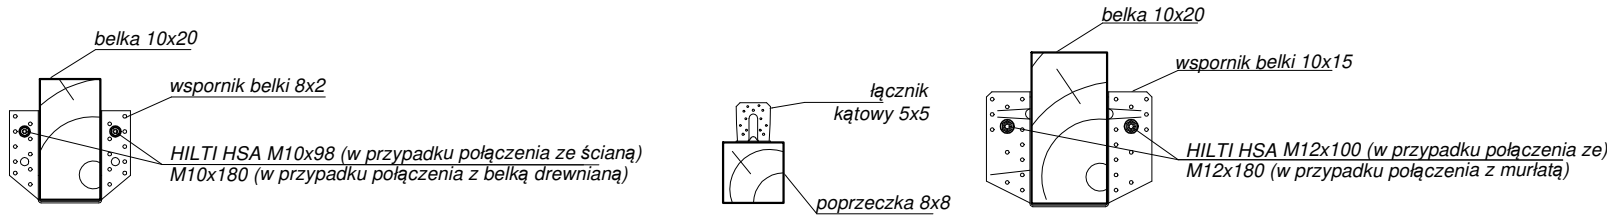


SZCZEGÓŁY MOCOWAŃ ELEMENTÓW
skala 1:10

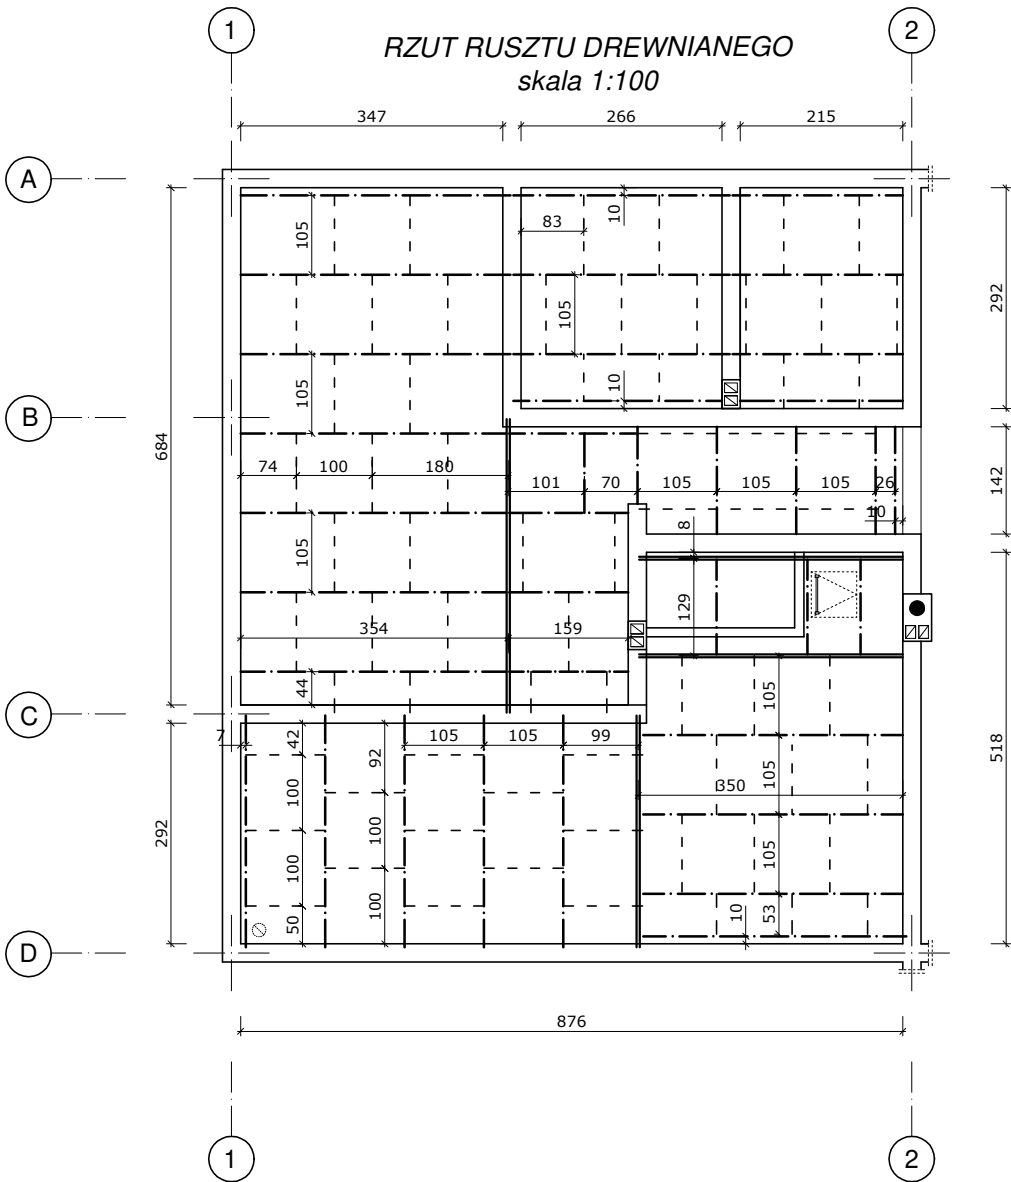

LEGENDA:
— belka 10x20
— belka 8x16
- - - poprzeczka 8x8

UWAGI:
Podano osiowe wymiary między belkami.
Stosować drewno impregnowane.
Belki opierać minimum 10cm na wieńcu, za pośrednictwem podkładek dystansowych gr. min. 3cm.
Do ścian w osiach 1,2 belki mocować za pośrednictwem wsporników kotwami rozprężnymi.
Do murlaty belki mocować za pośrednictwem wsporników śrubami wierconymi na wskroś.

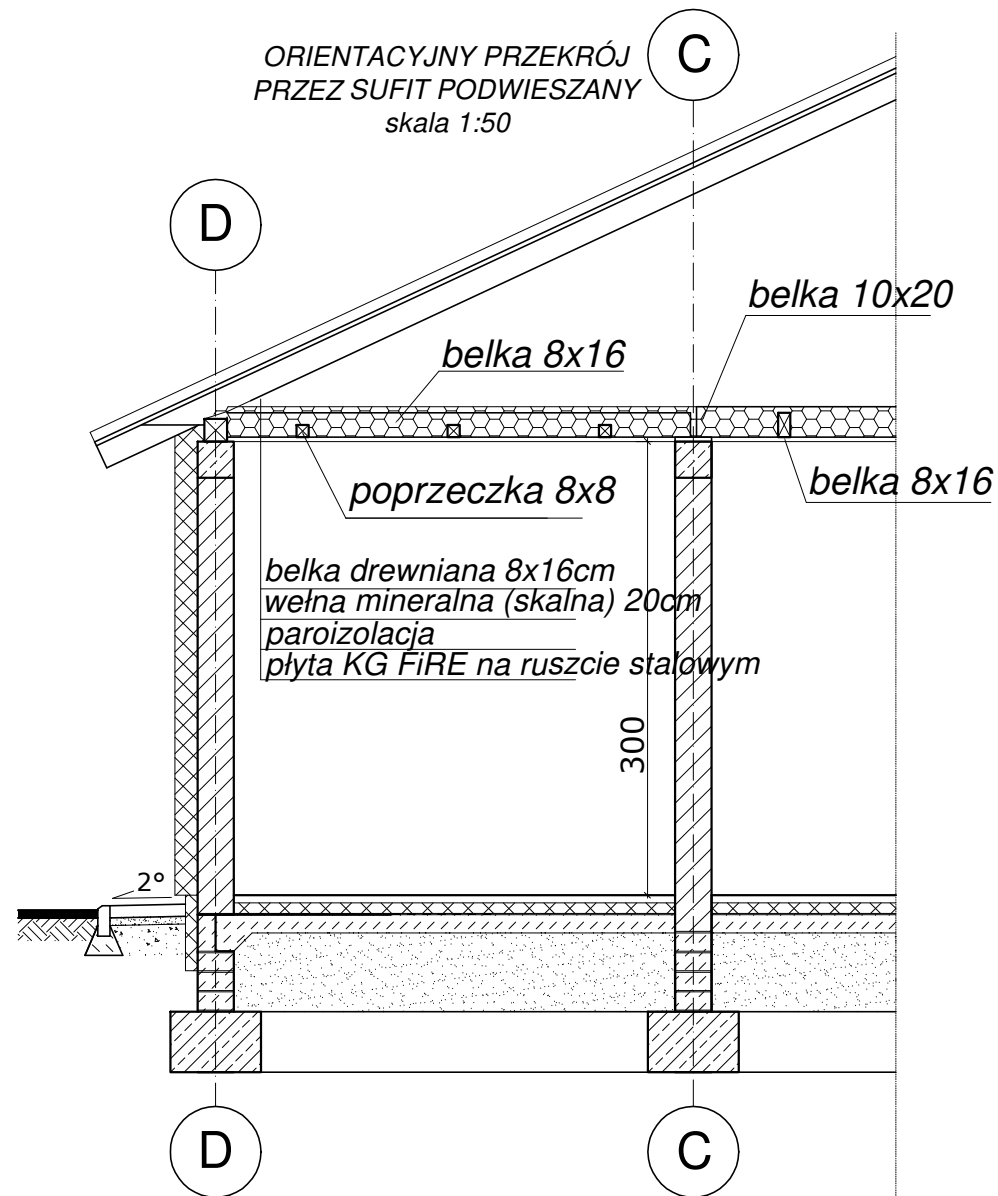

ZESTAWIENIE DREWNA

L.p.	rodzaj	sztuk	długość (brutto)	m3
1	belka 10X20	1	310	0,29
2	belka 10X20	1	400	
3	belka 10X20	2	360	
4	belka 8X16	11	360	1,22
5	belka 8X16	5	310	
6	belka 8X16	4	290	
7	belka 8X16	4	230	
8	belka 8X16	9	165	
9	belka 8X16	3	130	
10	poprzeczka 8X8	70	105	0,47
ŁĄCZNIE				1,98

PRZEDMIOT	KONST. SUFITU PODWIESZ.		SKALA
OBIEKT	BUDOWA BUDYNKU SALI SPOTKAŃ ŚWIETLICY WRAZ Z INSTALACJAMI		1:100
ADRES	Więcmierzycze, Gm.Grodków, Działka 96/2		
INWESTOR	GMINA GRODKÓW		
	IMIĘ I NAZWISKO	NUMER UPRAWNIEŃ	NR. RYS.
PROJEKTANT	inż. Józef Śliwka	118/77/Op, 101/80/Op	9
OPRACOWAŁ	inż. Robert Sobstyl		